


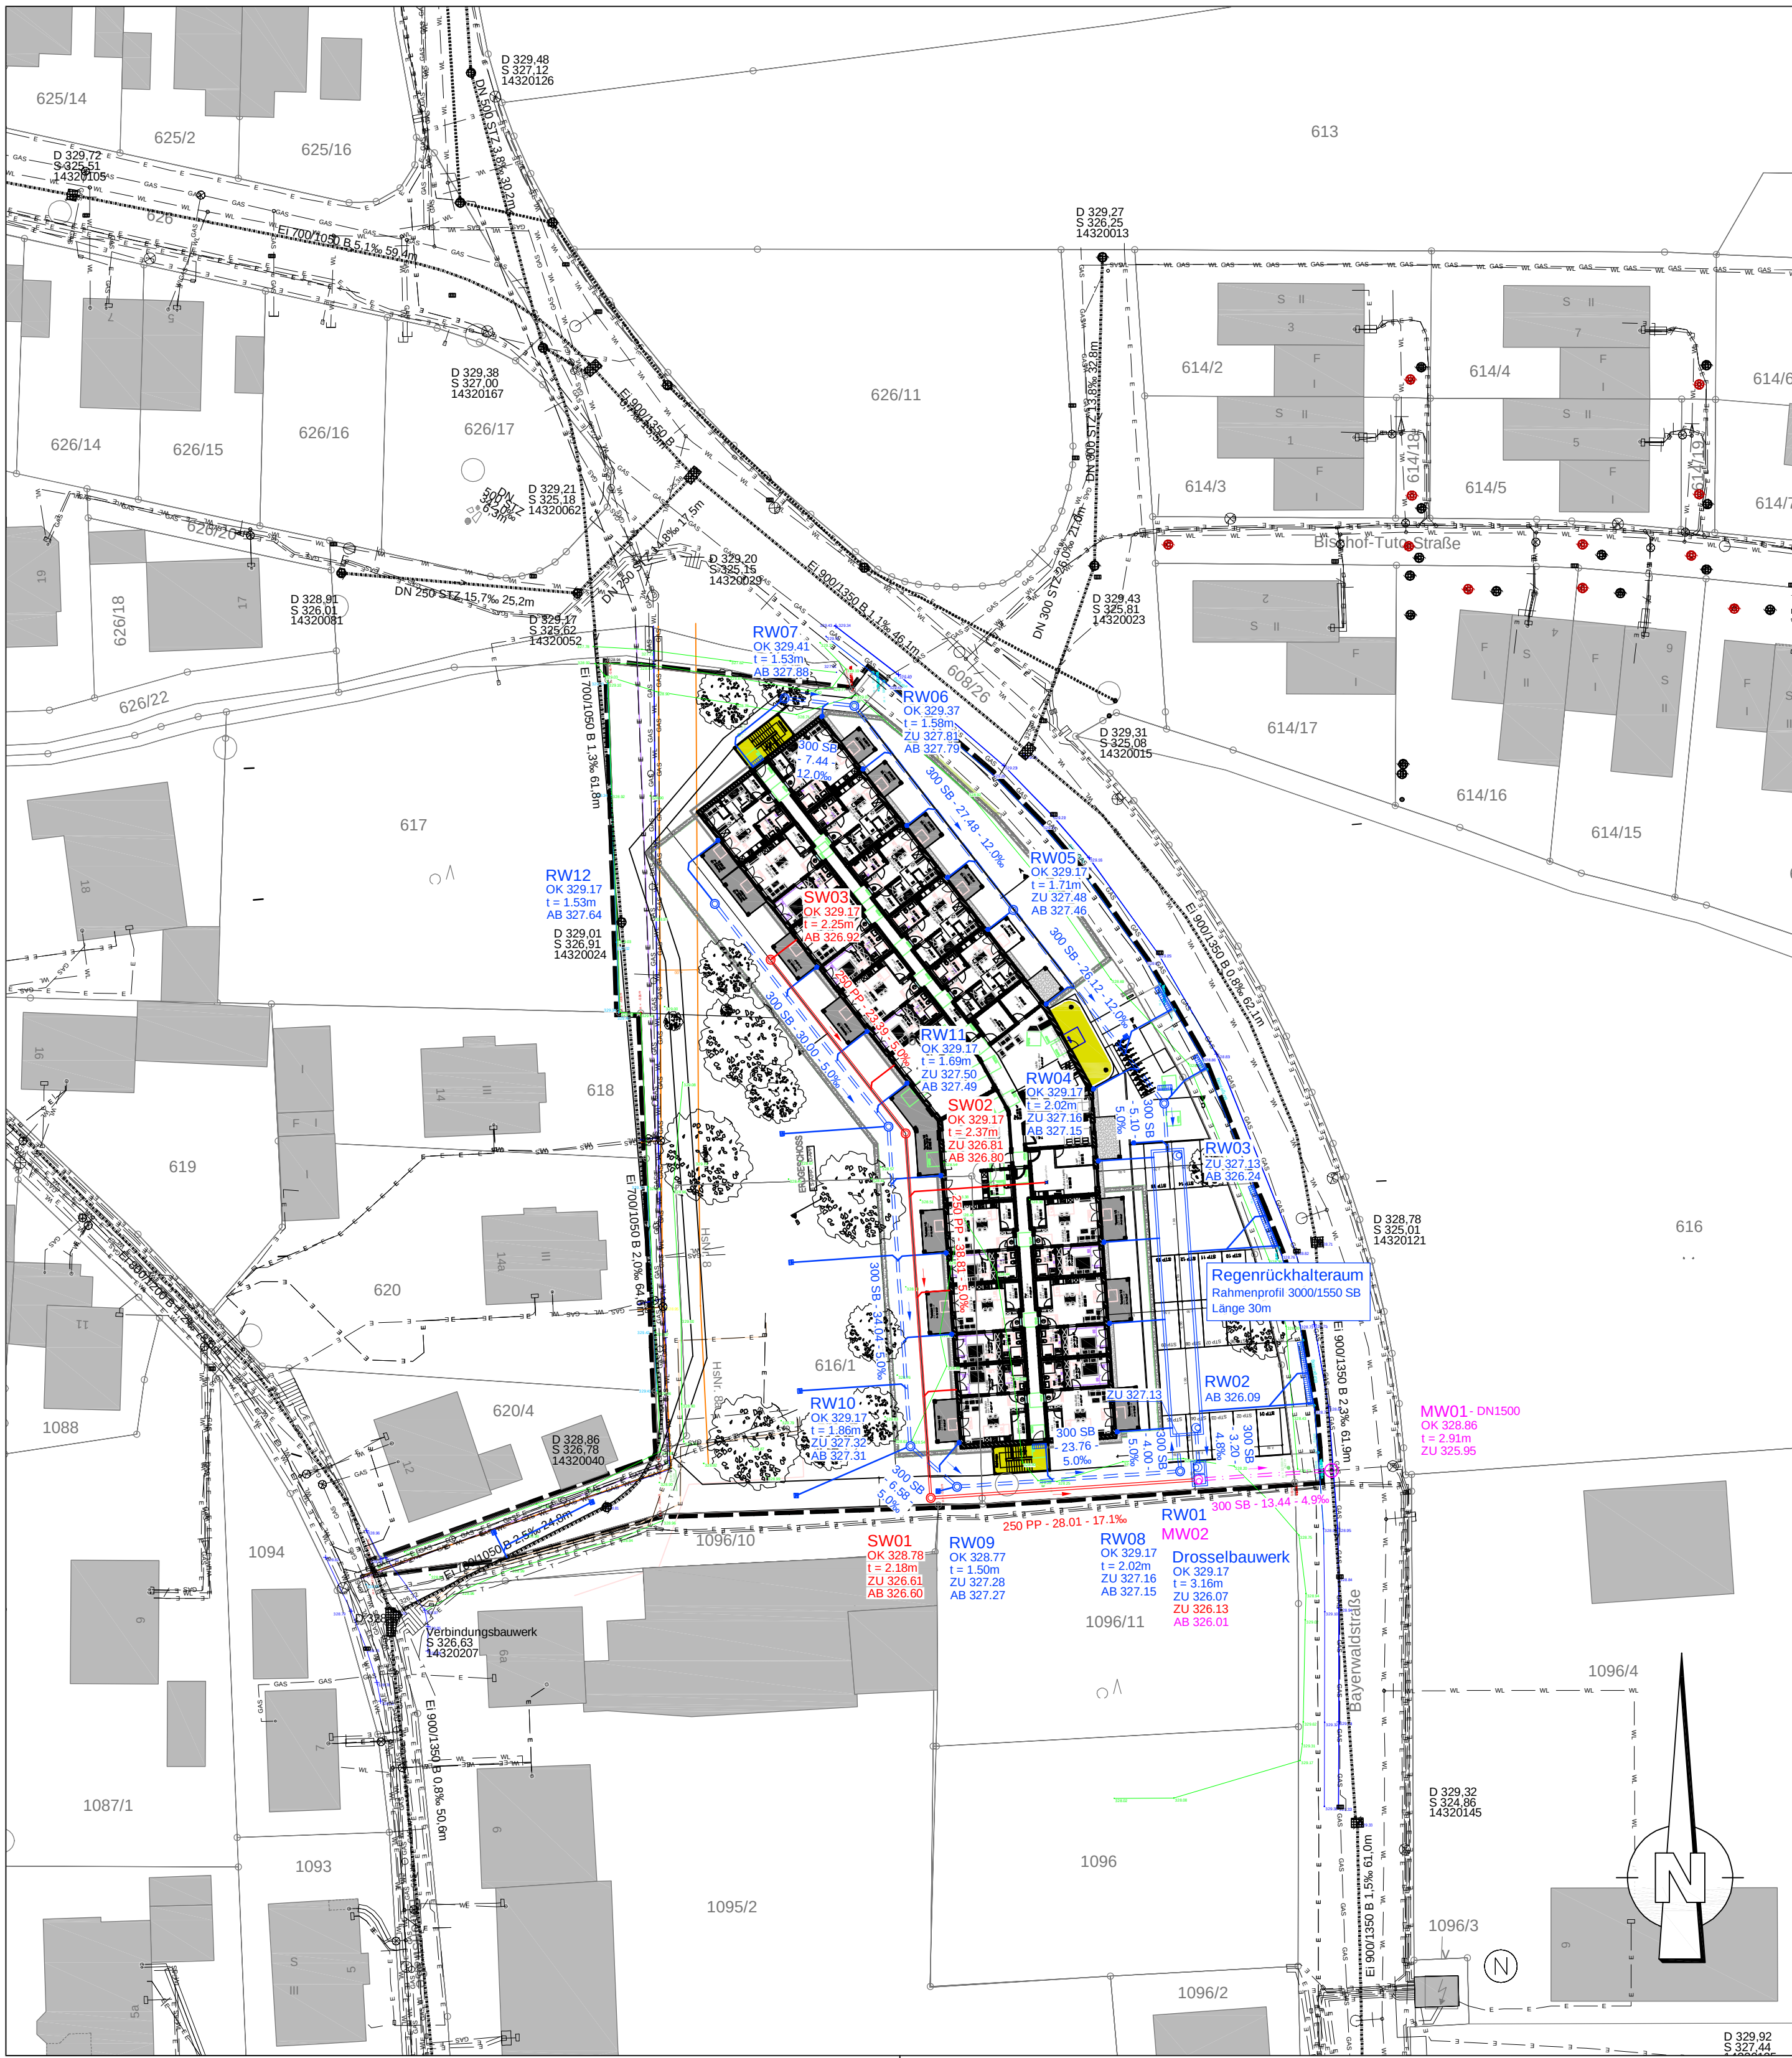

Zeichenerklärung	
	geplanter Mischwasserkanal mit DN, Material, Haltungslänge, Rohrgefälle und Fließrichtung
	geplanter Mischwasserschacht mit Schachtbezeichnung, Höhe Deckel, Tiefe, Zu- und Ablauf
	geplanter Schmutzwasserkanal mit DN, Material, Haltungslänge, Rohrgefälle und Fließrichtung
	geplanter Schmutzwasserschacht mit Schachtbezeichnung, Höhe Deckel, Tiefe, Zu- und Ablauf
	geplanter SWK - Hausanschluss mit Anschlussleitung PP DN 150 (Rohrgefälle 10‰)
	geplanter Regenwasserkanal mit DN, Material, Haltungslänge, Rohrgefälle und Fließrichtung
	geplante Regenwasserschacht mit Bezeichnung, Höhe Deckel, Zulauf und Ablauf
	geplanter RWK - Hausanschluss mit Anschlussleitung PP DN 150 (Rohrgefälle 10‰) und Regenfallrohr
	geplante Entwässerungsrinne mit Anschlussleitung PP DN 150 (Rohrgefälle ≥ 10‰)
	bestehender Mischwasserkanal mit DN, Material, Rohrgefälle, Haltungslänge und Fließrichtung
	bestehender Mischwasserschacht mit Höhe Deckel, Höhe Sohle und Schachtbezeichnung
	bestehende Wasserleitung
	bestehende Versorgungsleitungen
	bestehende Ränder
	bestehendes Gelände/Böschung

Höhensystem:	DHHN2016 (Deutsches Haupthöhennetz 2016)
Koordinatensystem:	ETRS89 / UTM32 (Universale Transversale Mercator-Projektion Zone 32)

Eingearbeitete Planung:

Stand vom 25.11.2025
G. Ehrenreich GmbH

Vorabzug 15.12.2025

Nr.		Änderungen		geänd. am		Name		gepr. am		Name	
VORENTWURF											
Nicht zur Ausführung freigegeben!											
Vorhaben: NSW Ableitung Senioren Service Haus in Donaustauf				Projekt Nr.:		Ident Nr.:					
				25.1277.N		002-00					
Vorhabensträger:				Plan Nr.:		Beilage Nr.:					
				2							
Maßstab: 1 : 500		SWK und RWK Lageplan						Datum:		Name:	
						entw.		21.11.25		baf	
						gez.		21.11.25		scd / bil	
						gepr.				baf	
 ALTMANN INGENIEURBÜRO INGENIEURGESELLSCHAFT FÜR BAUWERKE NIEDERLASSUNG: NEUTRAUBUNG Traunreuter Straße 1 D-93073 Neutraubing FON +49 (0)94 01 92 11 - 0 FAX +49 (0)94 01 92 11 - 50 Internet: www.altmann-ingenieure.de e-mail: neutraubing@altmann-ingenieure.de						Vorhabensträger:					