






Vorhaben- und Erschließungsplan

Projekt: Bebauung in Rothenburg BayWa-Areal, Wolffstraße	
Bauherr: Ströbel Bau GmbH Spielbach 64, 74575 Schrozberg	
Proj. Nr.: 08.10.2025	Index Datum
Datum: 08.10.2025	Grundriss Erdgeschoss
Maßstab: 1/200	Entwurfsplanung
Plan Nr.: 2	Ströbel Bau GmbH Dipl.-Ing. Vinko Puljhalovic Spielbach 64, 74575 Schrozberg
Tel.: 07939-990 990 Fax: 07939-990 99-99	

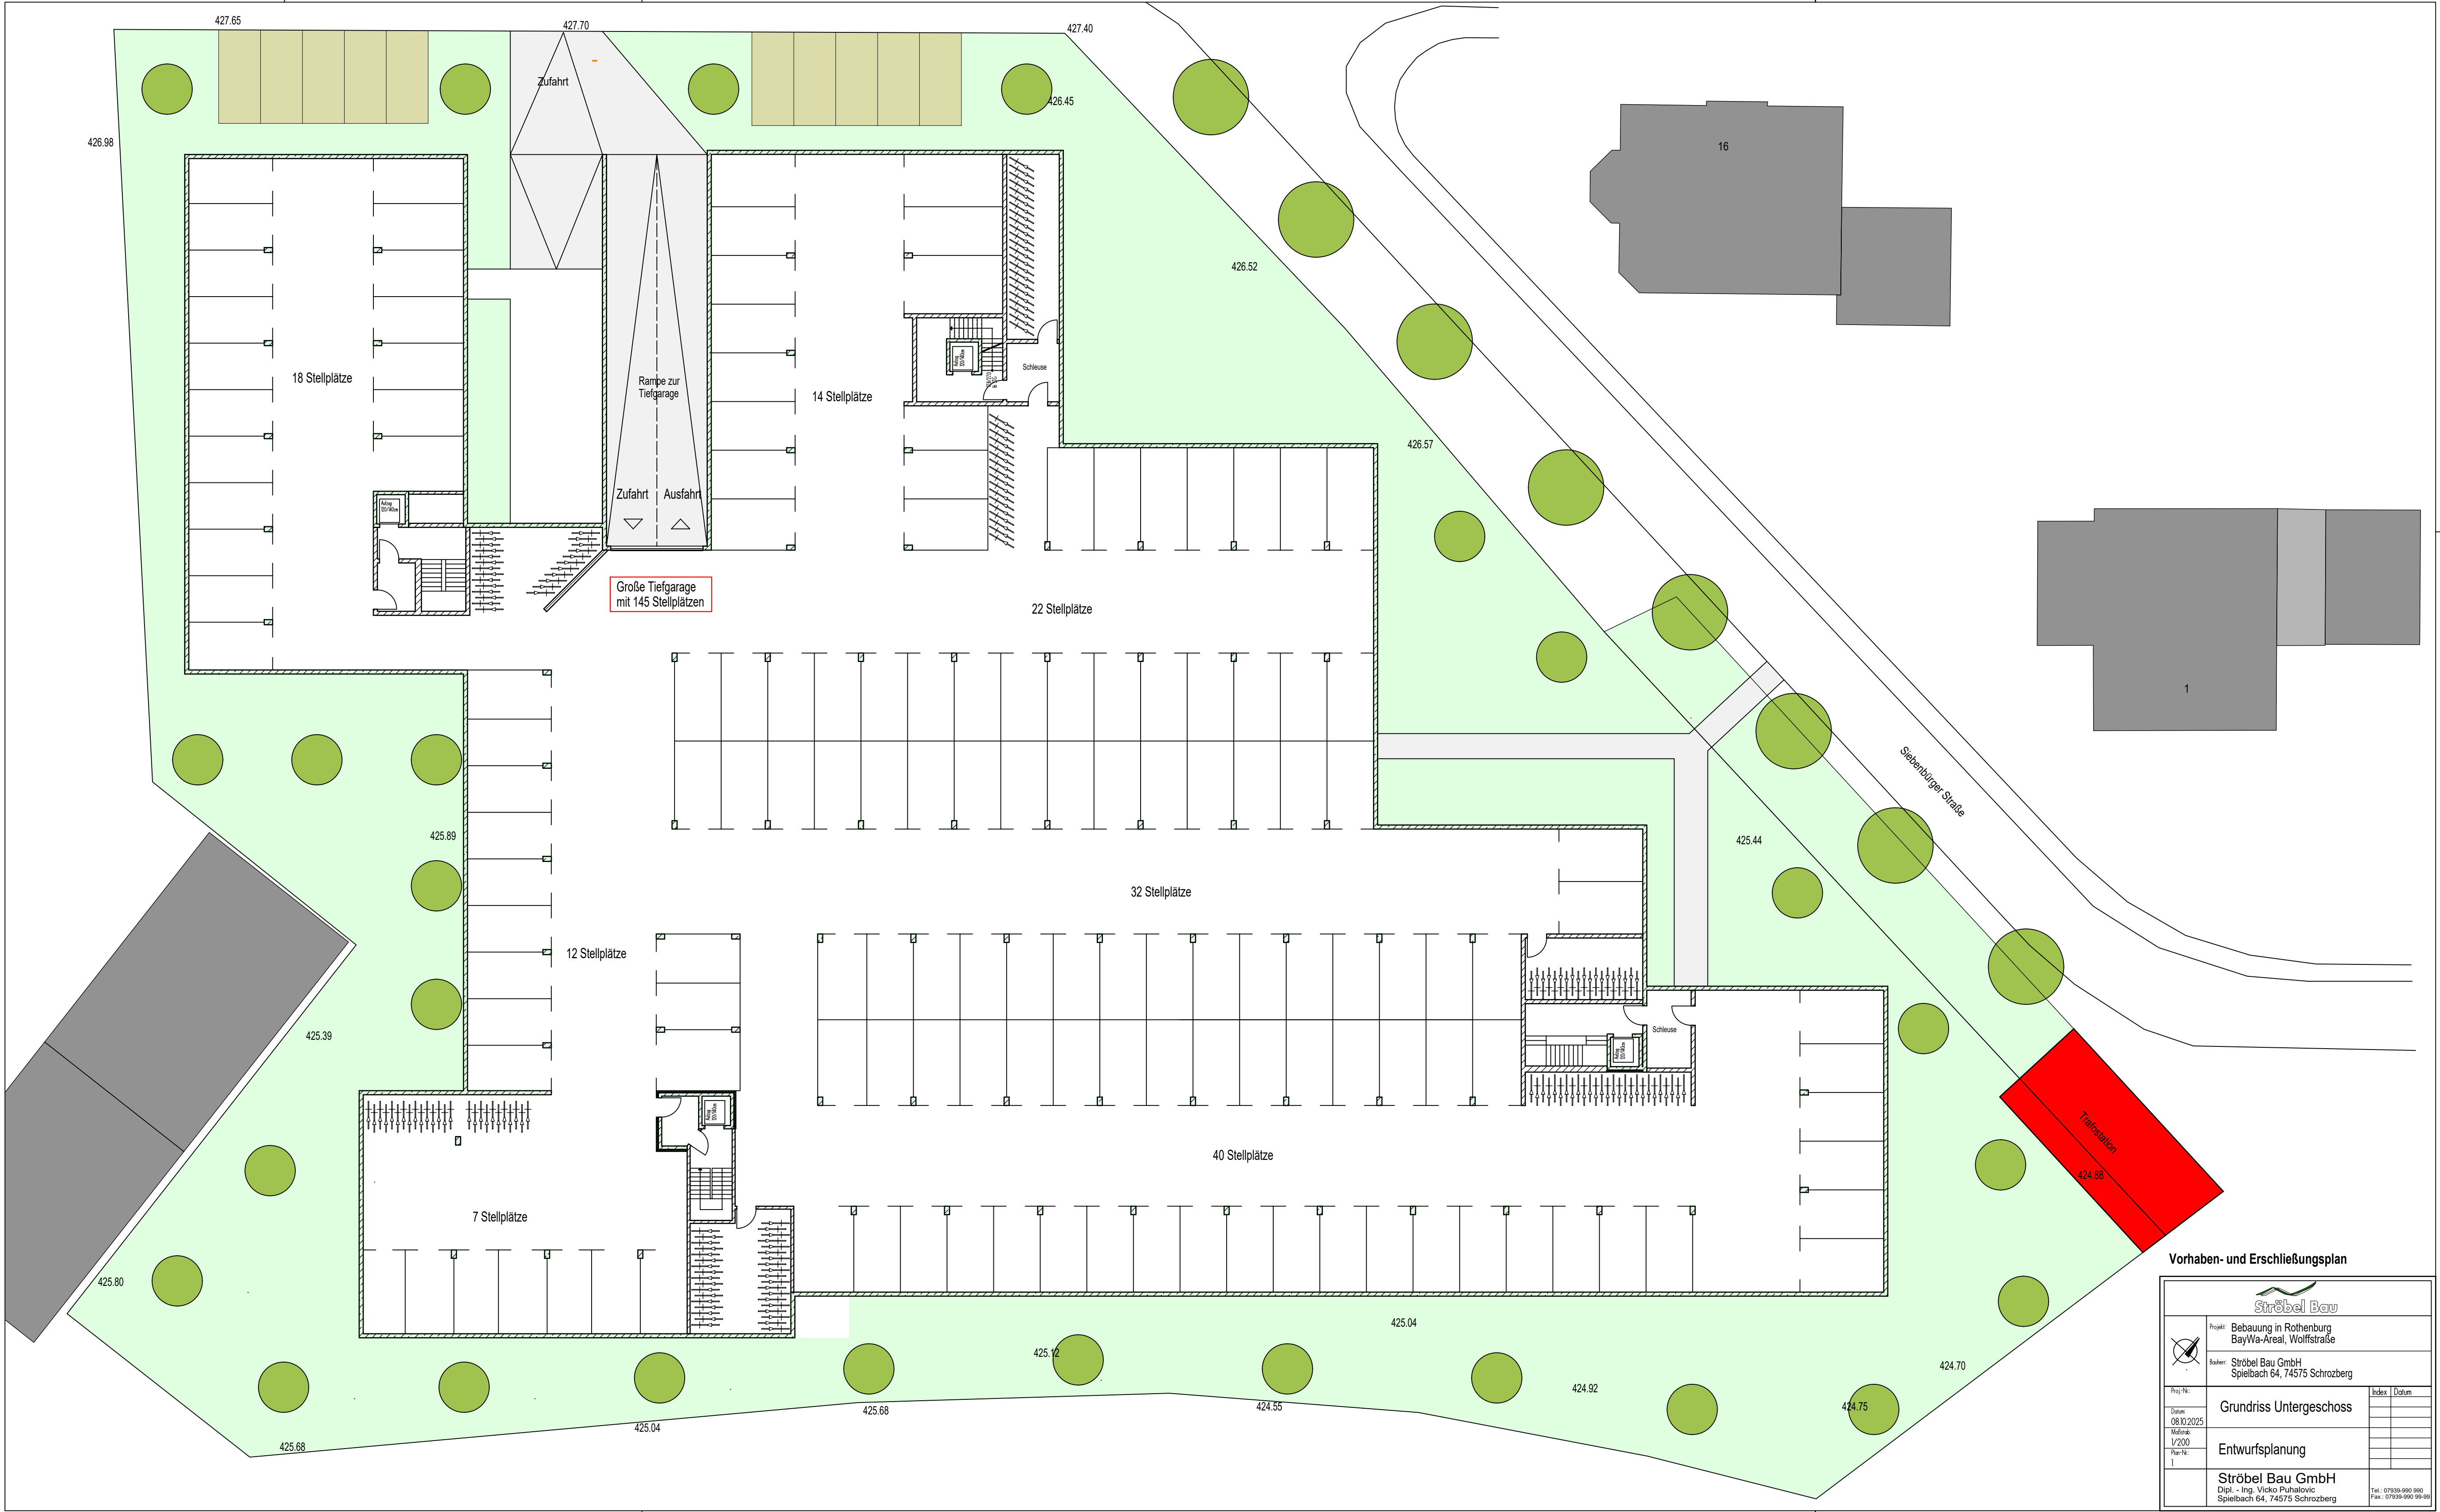

Vorhaben- und Erschließungsplan

 Ströbel Bau			
Projekt: Bebauung in Rothenburg BayWa-Areal, Wolffstraße			
Bauherr: Ströbel Bau GmbH Spielbach 64, 74575 Schrozberg			
Proj. Nr.:		Index	Datum
Datum:	08.10.2025		
Maßstab:	1/200		
Plan Nr.:	1		
Grundriss Untergeschoss			
Entwurfsplanung			
Ströbel Bau GmbH Dipl.-Ing. Vinko Puljhalovic Spielbach 64, 74575 Schrozberg		Tel.: 07939-990 990 Fax.: 07939-990 99-99	

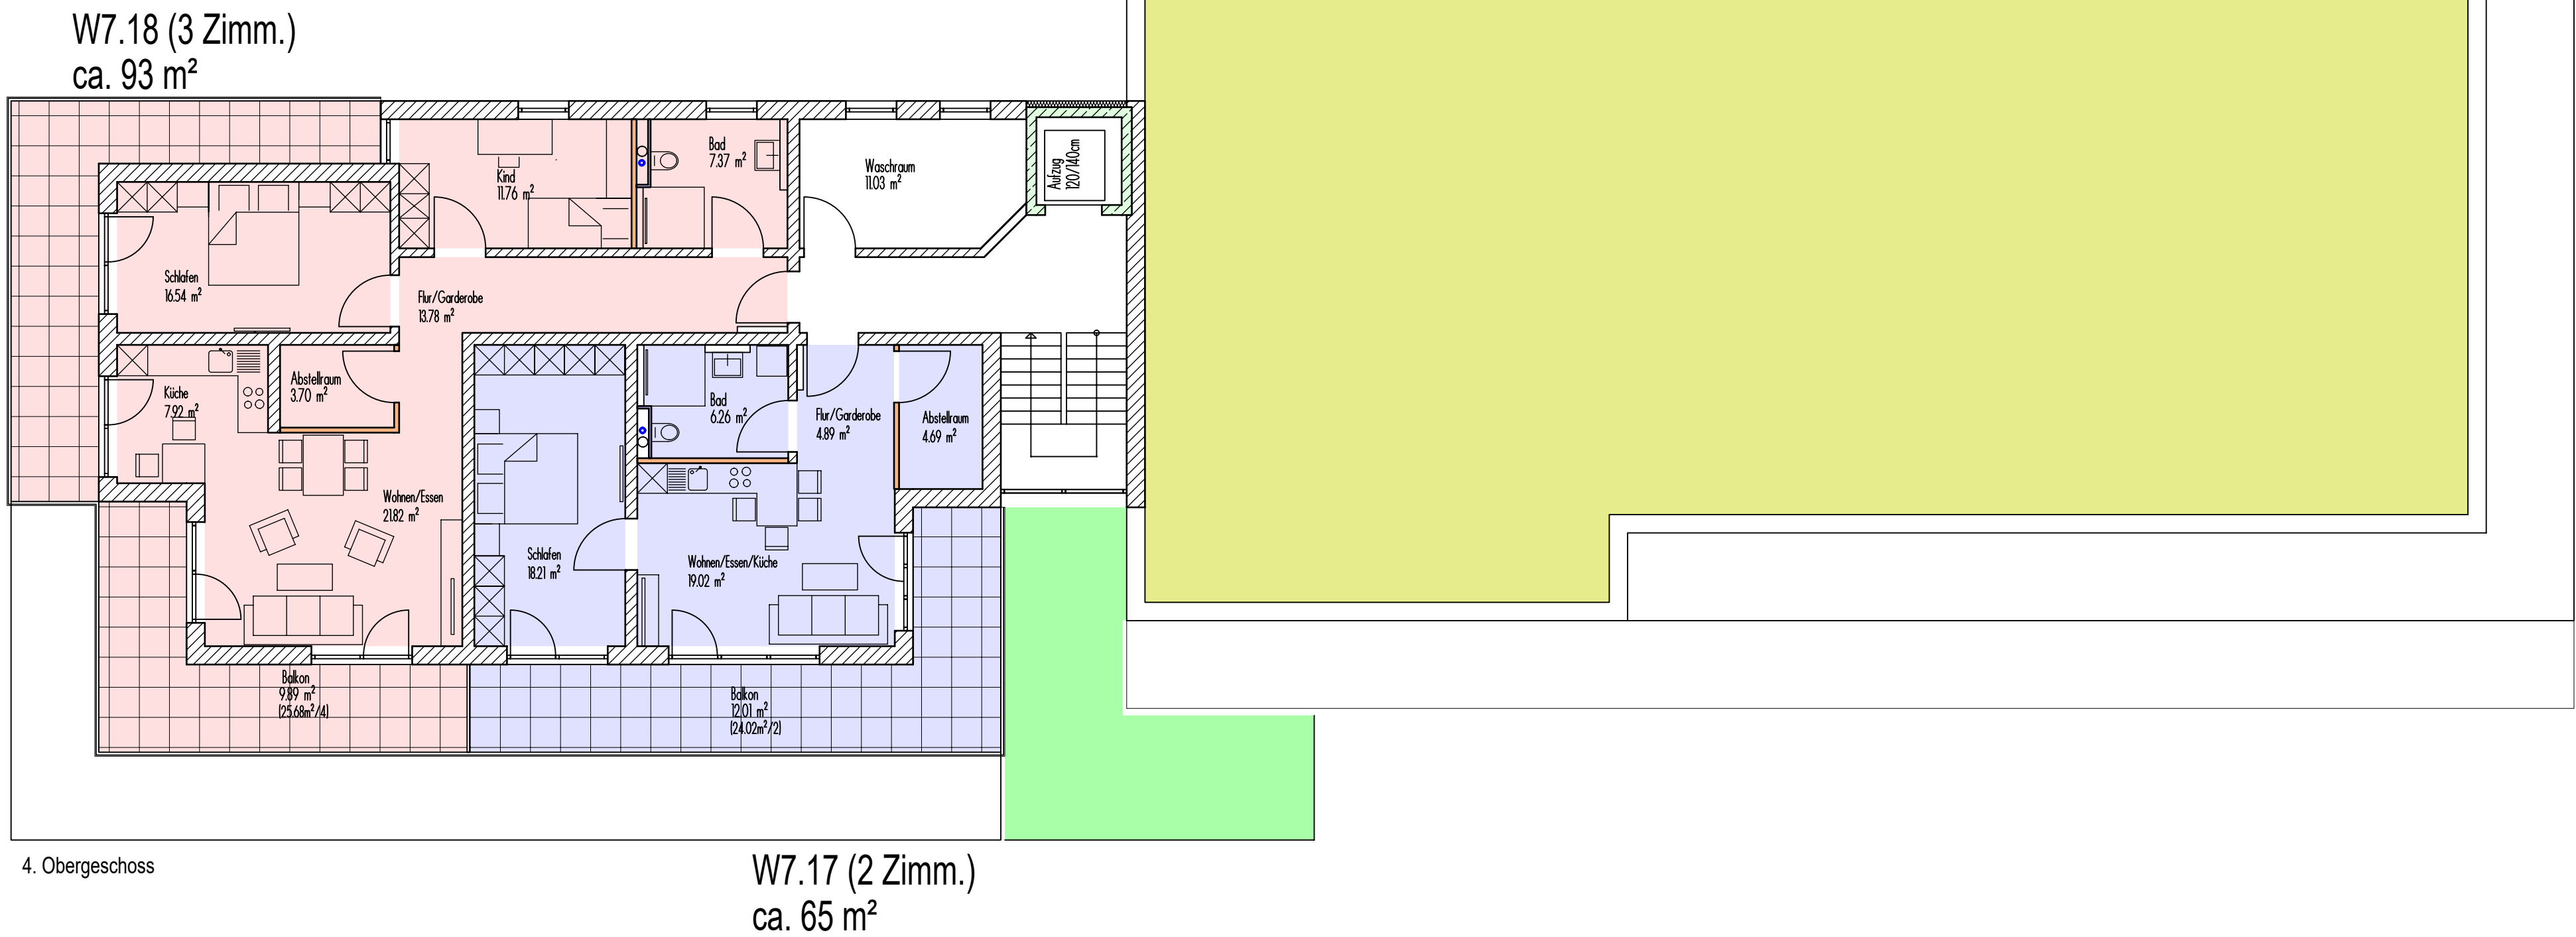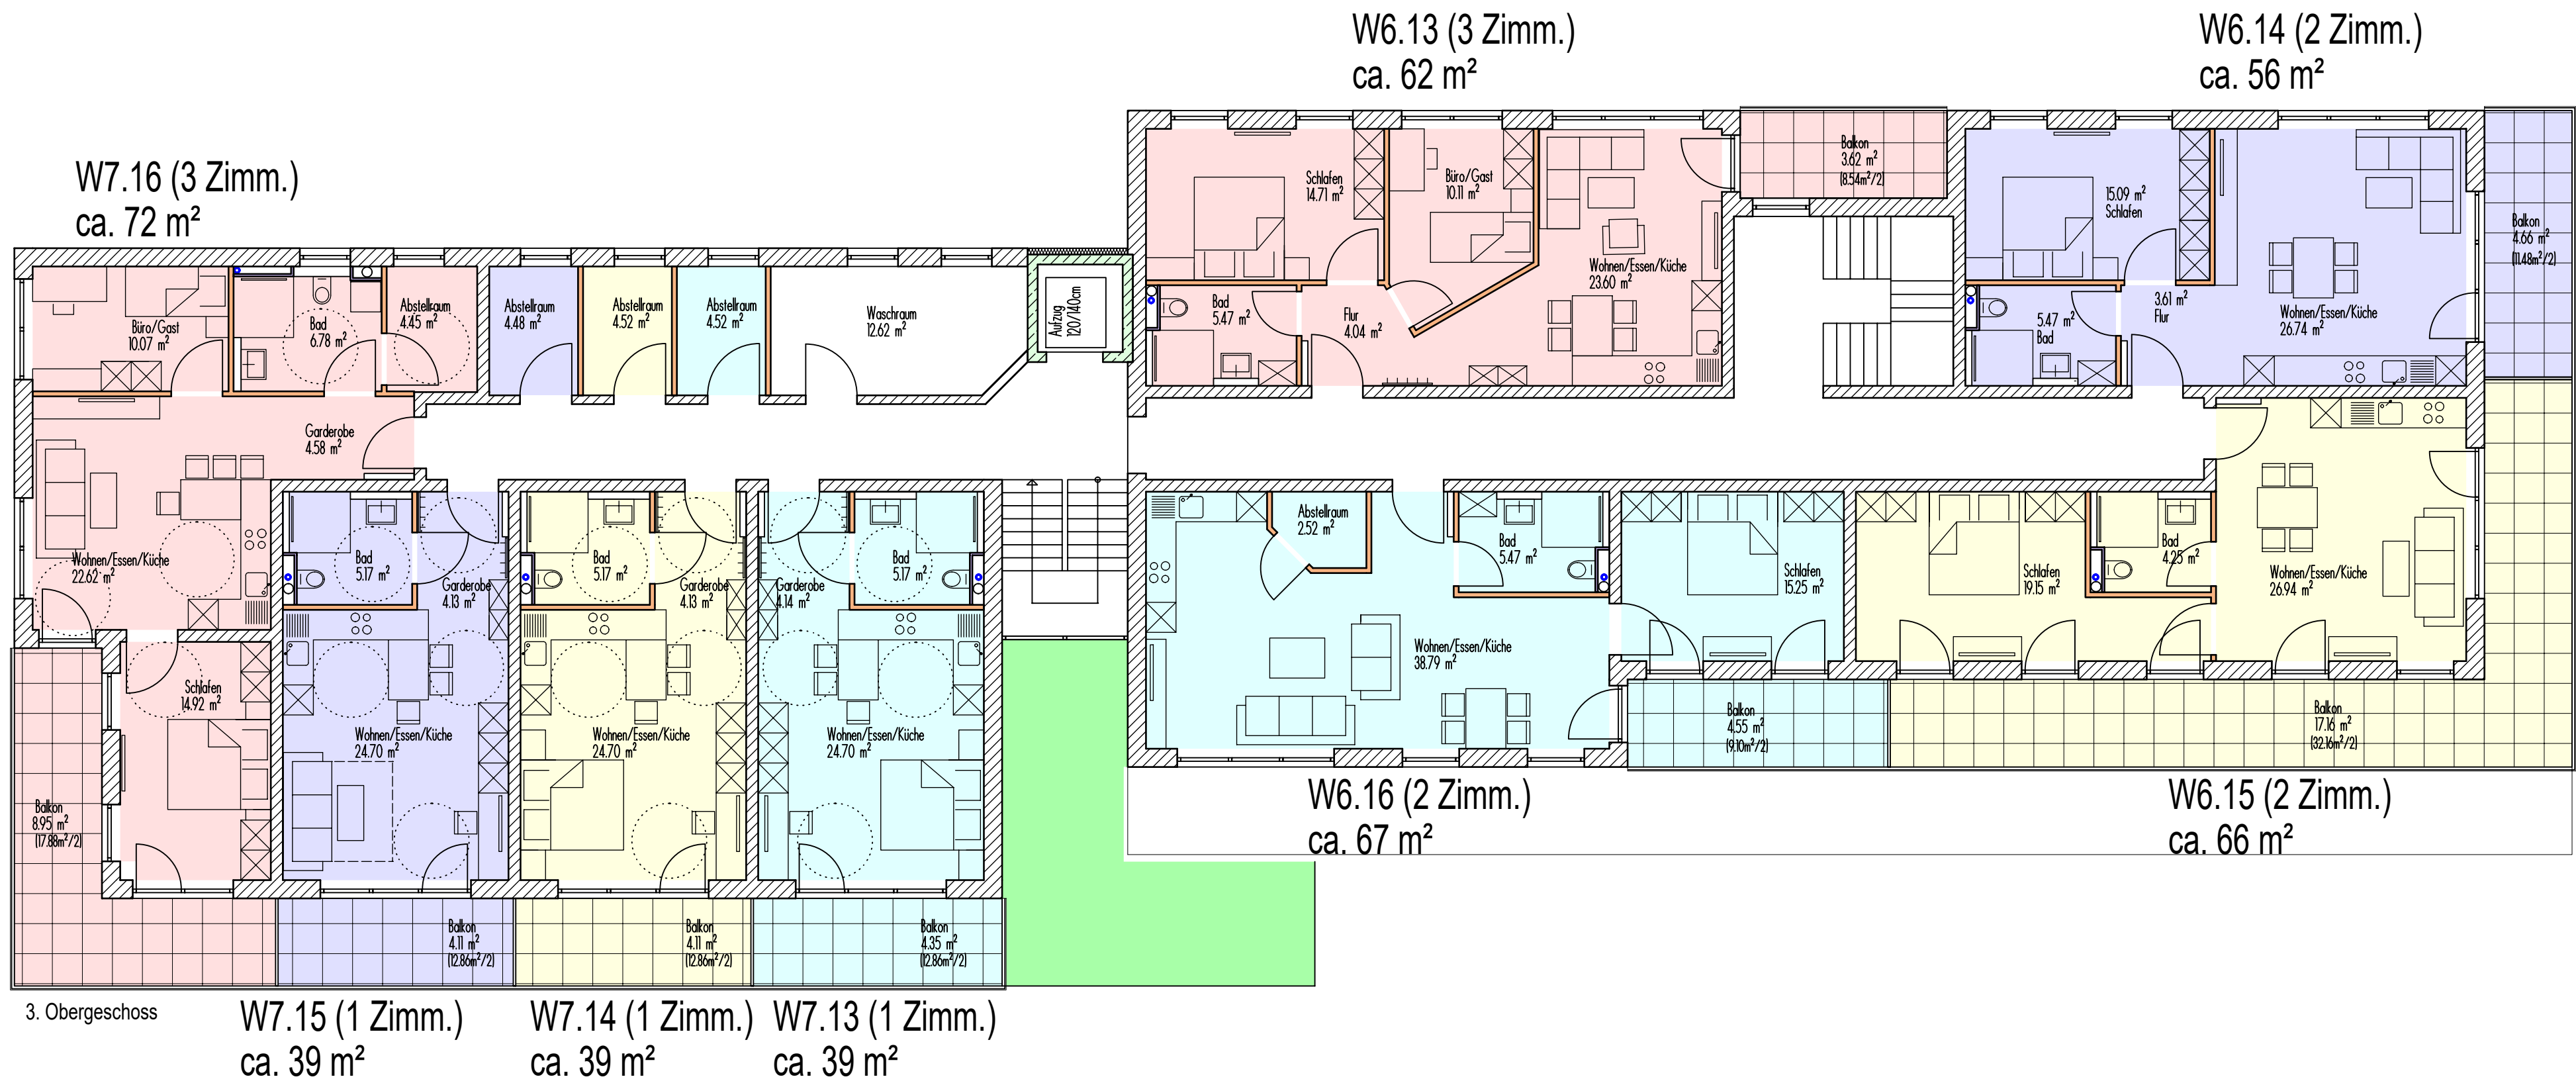

Vorhaben- und Erschließungsplan

Ströbel Bau		
	Projekt:	Bebauung in Rothenburg BayWa-Areal, Wolffstraße
	Bauherr:	Ströbel Bau GmbH Spielbach 64, 74575 Schrozberg
Proj.-Nr.:	Haus 7	Index Datum
Datum:	08.10.2025	
Maßstab:	1/100	
Plan-Nr.:	3	
Entwurfsplanung		
Ströbel Bau GmbH		
Dipl.-Ing. Vukob Puhalevic		
Spielbach 64, 74575 Schrozberg		
Tel.: 07939-990 990 Fax: 07939-990 99-99		