


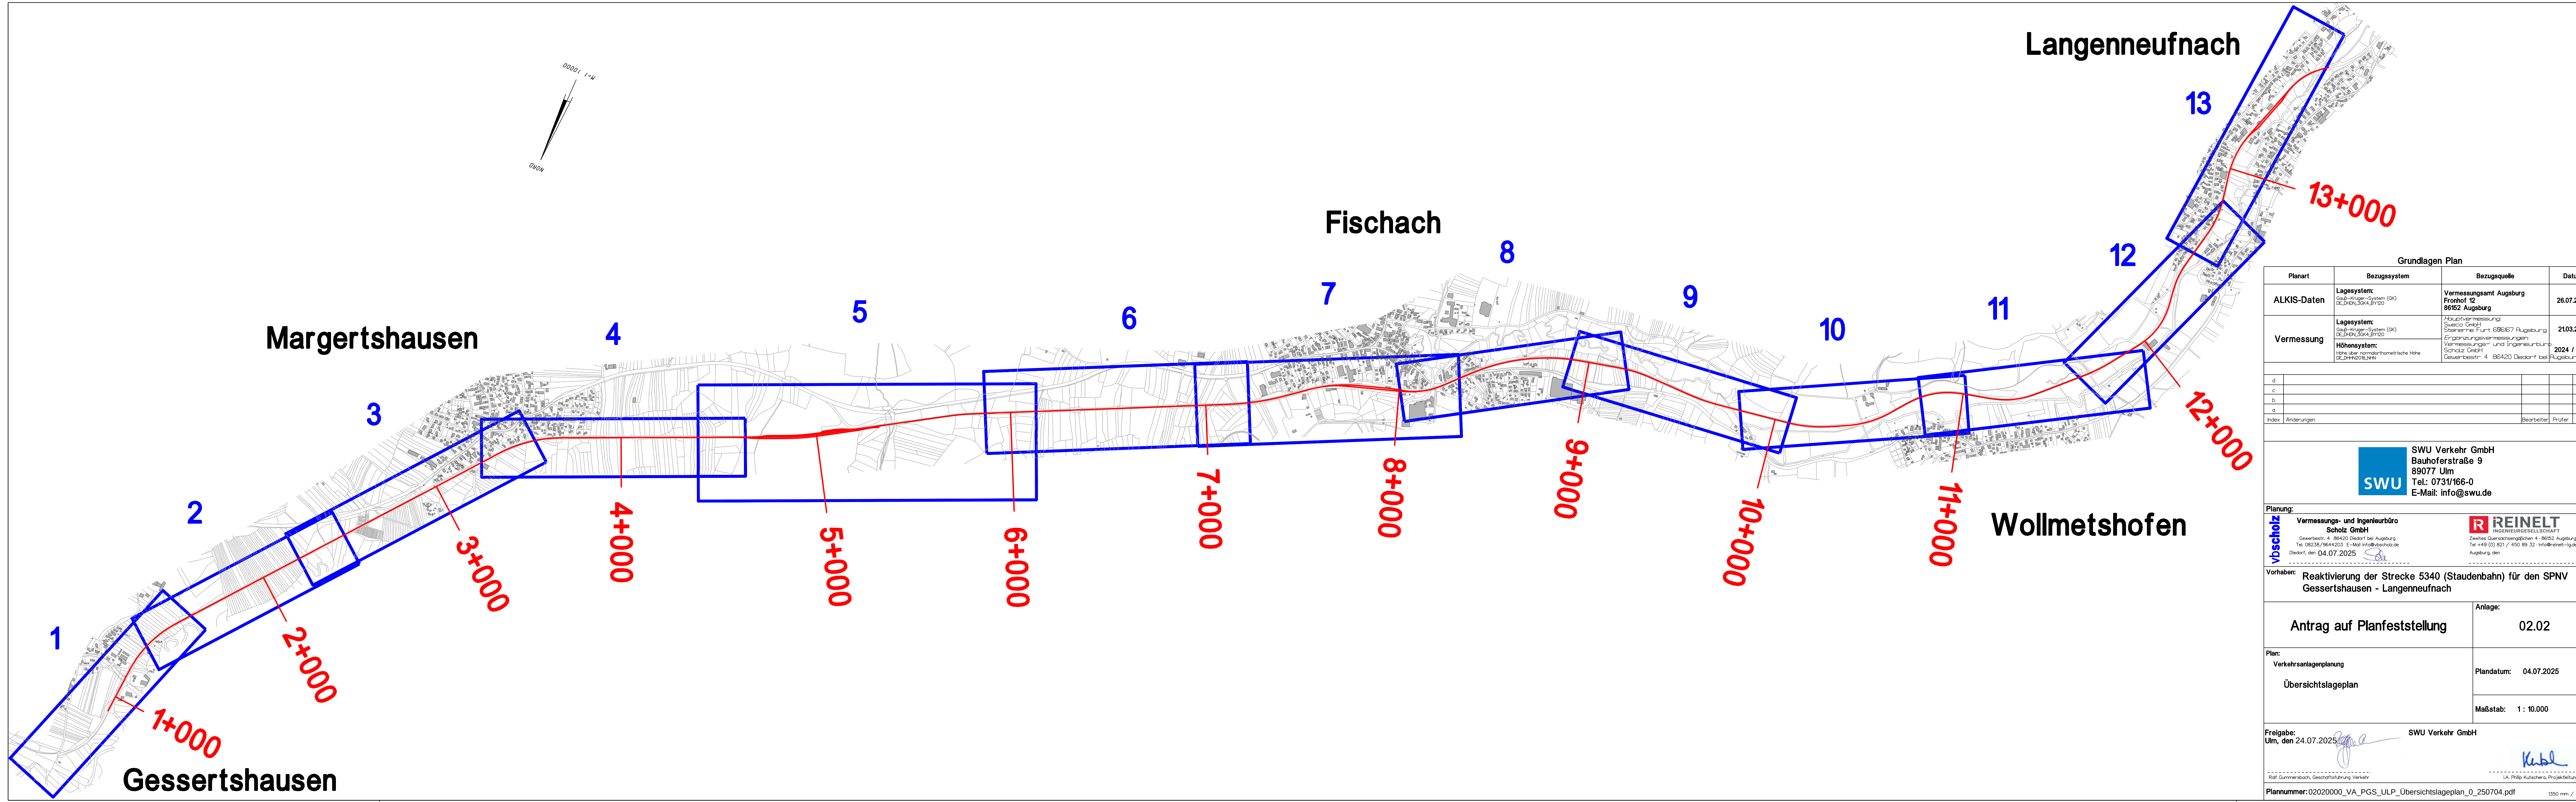

Grundlagen Plan

Planart	Bezugssystem	Bezugsquelle	Datum
ALKIS-Daten	Lagesystem: Gaß-Krieger-System (GK) DE.DH.30K4.BY20	Vermessungsamt Augsburg Fronhof 12 86152 Augsburg	26.07.2023
Vermessung	Lagesystem: Gaß-Krieger-System (GK) Sueco GmbH Höhensystem: Höhe über normalerhöhometrische Höhe DE.DH+2016.NHN	Hauptvermessung: Sueco GmbH Starnberger Furt 68617 Augsburg Ergänzungsvermessungen: Vermessungs- und Ingenieurbüro Scholz GmbH Gewerbeplatz 4 86420 Diedorf bei Augsburg	21.03.2018 2024 / 2025

d

c

b

a

Index

Änderungen

Bearbeiter

Prüfer

Datum

SWU

SWU Verkehr GmbH
Bauhofstraße 9
89077 Ulm
Tel.: 0731/166-0
E-Mail: info@swu.de

Planung:

vbscholz

Vermessungs- und Ingenieurbüro
Scholz GmbH
Gewerbeplatz 4 86420 Diedorf bei Augsburg
Tel. 08238/9644203 E-Mail info@vbscholz.de
Diedorf, den 04.07.2025

REINELT

INGENIEURGESELLSCHAFT
Zweites Quersengengßchen 4 86152 Augsburg
Tel. +49 (0) 821 / 450 89 32 info@reinelt-ig.de
Augsburg, den

Vorhaben:

Reaktivierung der Strecke 5340 (Staudenbahn) für den SPNV
Gessertshausen - Langenneufnach

Antrag auf Planfeststellung

Anlage:
02.02

Plan:

Verkehrsanlagenplanung
Übersichtslageplan

Plandatum:

04.07.2025

Maßstab:

1 : 10.000

Freigabe:

Ulm, den 24.07.2025

SWU Verkehr GmbH

Plannummer: 02020000_VA_PGS_ULP_Übersichtslageplan_0_250704.pdf

1350 mm / 420 mm