


6. Änderung des Flächennutzungsplans der Gemeinde Binswangen zum Bebauungsplan "Erneuerbare Energien Eichweidteile"



Ausschnitt rechtskräftiger Flächennutzungsplan ...
- Bestand -

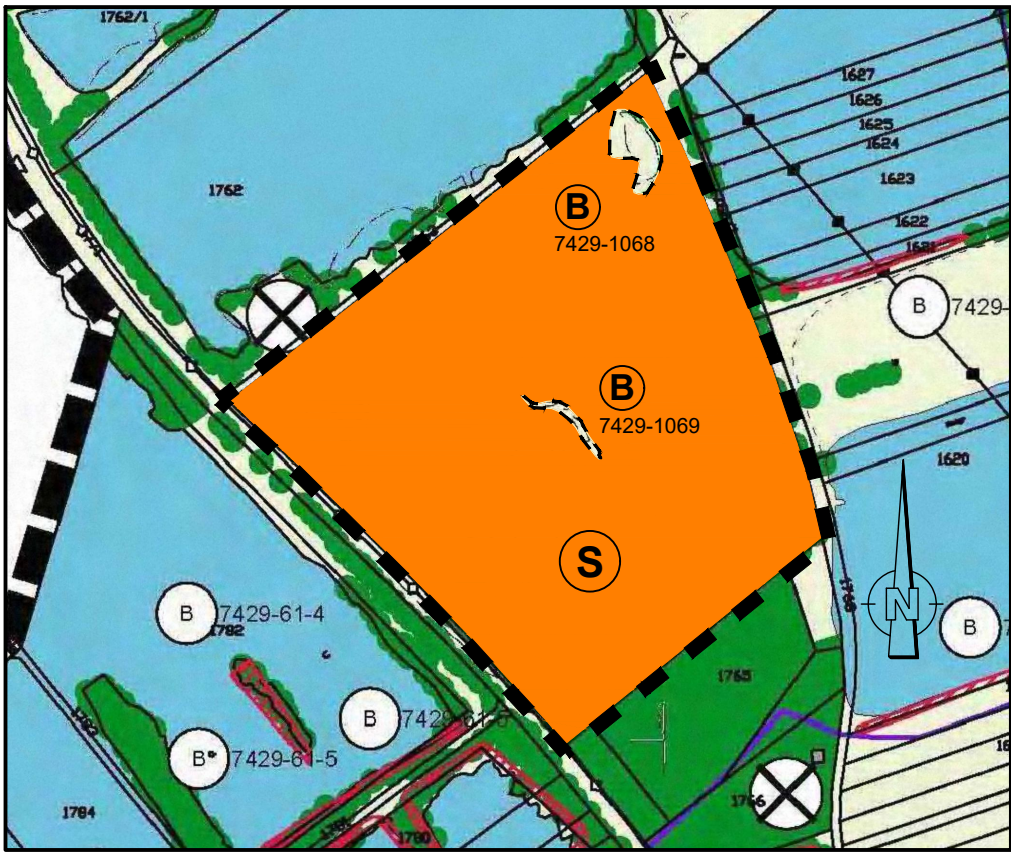

Ausschnitt Flächennutzungsplan ...
mit 6. Änderung des Flächennutzungsplans
- Änderung -

Planzeichen

- Art der baulichen Nutzung (§ 5 Abs. 2 Nr. 1 BauGB)
Bestand Planung
Sonderbauflächen (§ 1 Abs. 1 Nr. 4 BauNVO)
- Biotop nach § 30 Bundesnaturschutzgesetz
Bestand Planung
Biotop

Weitere Planzeichenerklärungen siehe Legende zum rechtskräftigen Flächennutzungsplan.

Sonstige Planzeichen

- Grenze des räumlichen Geltungsbereichs der Flächennutzungsplanänderung

Es gelten:

Baugesetzbuch (BauGB) in der Fassung vom 03.11.2017 zuletzt geändert am 12.07.2023

Baunutzungsverordnung (BauNVO) in der Fassung vom 21.11.2017 zuletzt geändert am 03.07.2023

Bayerische Bauordnung (BayBo) in der Fassung vom 14.08.2007 zuletzt geändert am 07.07.2023

Planzeichenverordnung (PlanZV) in der Fassung vom 18.12.1990 zuletzt geändert am 14.06.2021

Genehmigung:
Bescheid zur Genehmigung der Flächennutzungsplanänderung.

Ausfertigungsvermerk:
Die Flächennutzungsplanänderung ist in der vorliegenden Fassung vom Gemeinderat in seiner Sitzung vom TT.MM.JJJJ festgestellt worden. Hiermit wird die Bekanntmachung gemäß § 6 (5) BauGB angeordnet.

Binswangen, den _____
Anton Winkler, Bürgermeister

Vorstehender Lageplan ist eine Mehrfertigung / das Original der Flächennutzungsplanänderung, die vom Gemeinderat in seiner Sitzung vom TT.MM.JJJJ festgestellt wurde.

Binswangen, den _____
Anton Winkler, Bürgermeister

 KOLB Ingenieure Zeppelinstraße 10 · 89555 Steinheim am Albuch www.kolbingenieure.de	Plannummer: FNPÄ-V-LP
	Anlage:
	Maßstab: 1 : 5000
Gemeinde Binswangen 6. Änderung des Flächennutzungsplans Zeichnerischer Teil - Entwurf	
Aufgestellt: Steinheim, 29.07.2025 KOLB Ingenieure, Helmut Kolb	Anerkannt: Binswangen, 29.07.2025 Anton Winkler, Bürgermeister