


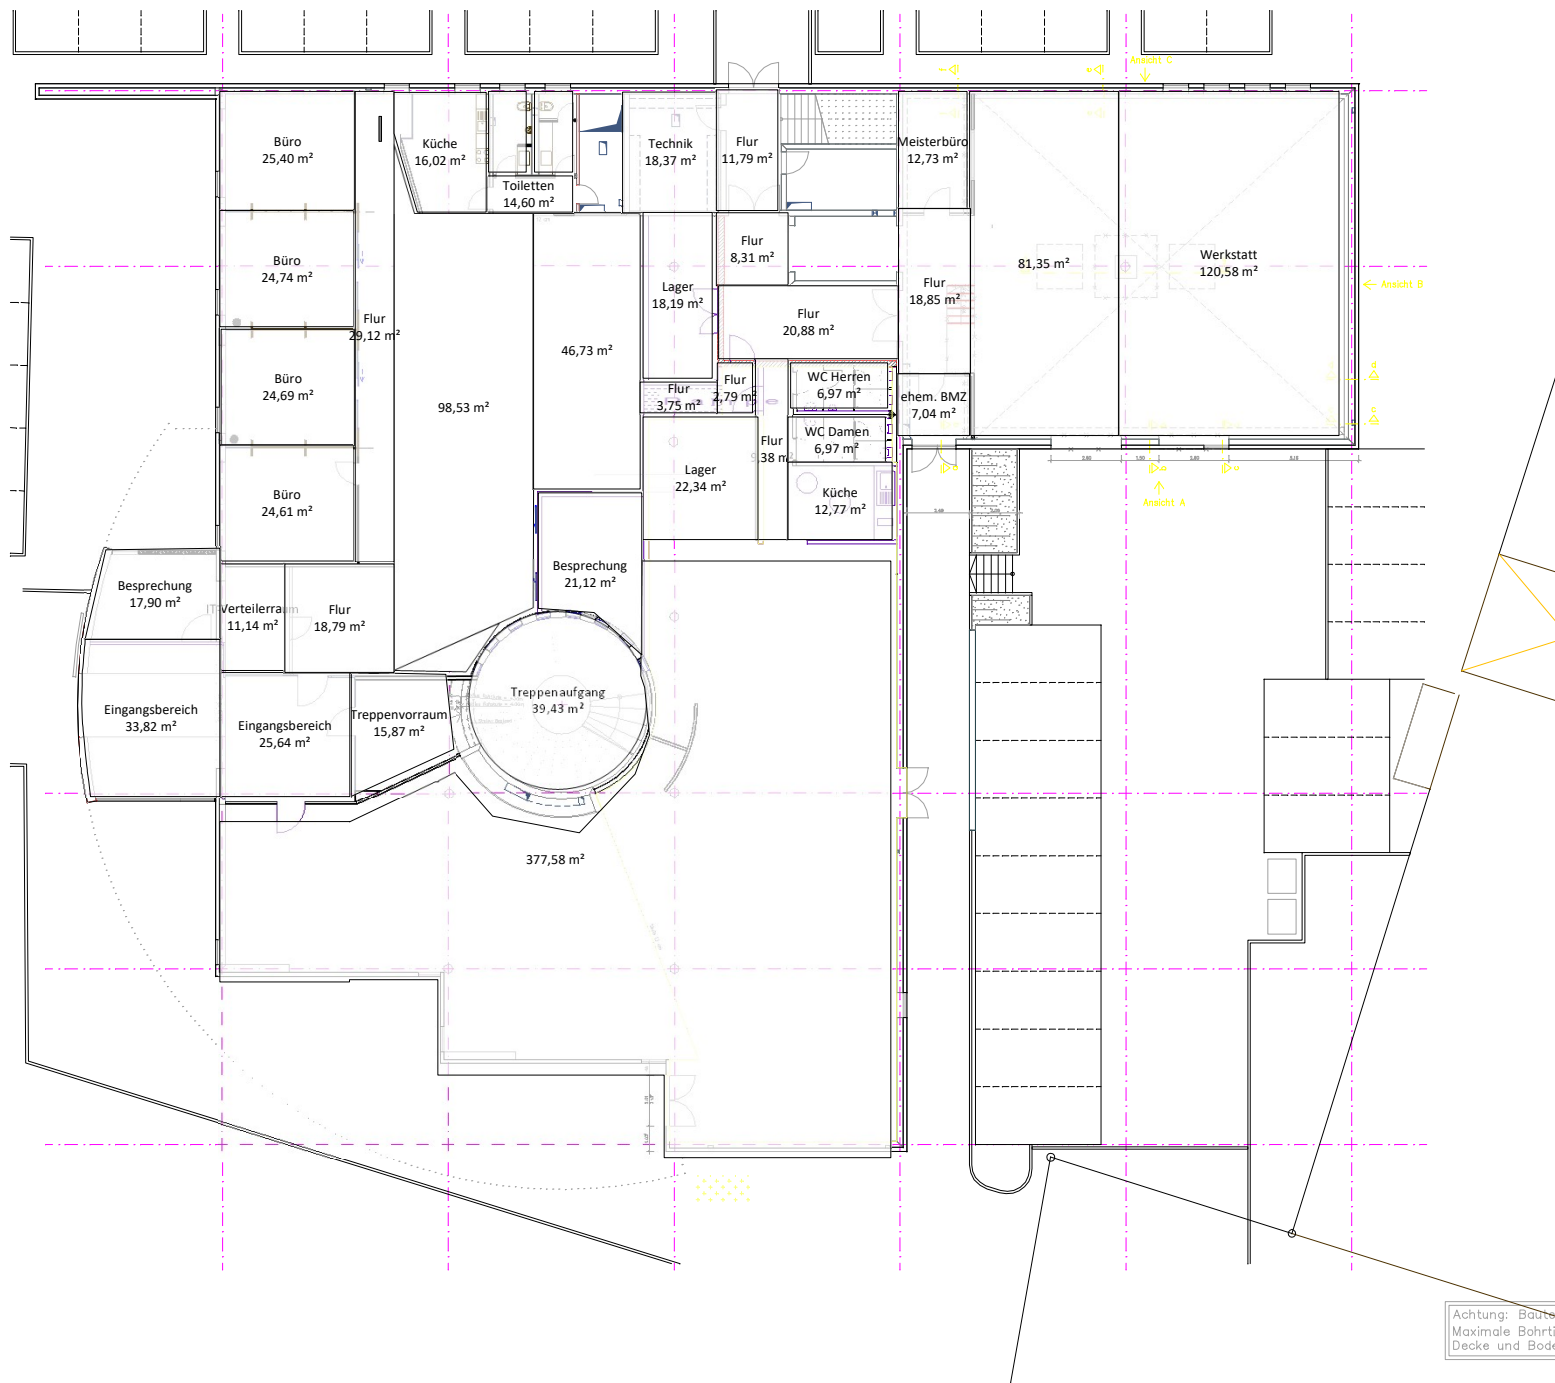

Achtung: Bauteilaktivierung
Maximale Bohrtiefe in
Decke und Boden 5cm

INDEX		
Nummer:	Art der Änderung:	Datum:
0	Planerstellung:	12.07.2008
1	Änderung nach Besprechung vom 18.08.2008	21.09.2008
2	Änderung TR/Außenhaft, WC, Besprechung, Büroräume	28.11.2008
3	Direktor geändert	08.12.2008
4	Wandstärke TR/Außenhaft geändert	15.01.2007
5	>	>
6	>	>
LEGENDE	
Darstellung: Bezeichnung:	Darstellung: Bezeichnung:
Mauerwerk Rohdichte >	BD = Bodendurchbruch
Mauerwerk Rohdichte <	DD = Deckendurchbruch
KS Mauerwerk Rohdichte 1,8 kg/cm³	WD = Wandaufbruch
Stahlbeton	NS = Mauerstift
unbewehrter Beton	Metall
Betonierfahrgang	OK RPB = Oberkante RPB
Doppelwandelement	OK RPB = Oberkante RPB
Gipskartonwand	UK ST = Unterkante Sturz
F 80 Gipskartonwand	UK RD = Unterkante Rohdichte
Gipskartonverkleidung	UK AD = Unterkante abgehäng
Dämmwolle (gegen Wärme und Schall)	OR = Oberkante Brüstung
Verankerung Bodenabfuhr	UZ = Unterzug

Planrichtlinien:

Vor Ausführungsbeginn sind die Metermaße mit der Bauleitung abzustimmen.

Das Abgreifen der Maße aus dem Werkplan ist nicht gestattet.

Alle angegebenen Maße sind vor Ausführung an der Baustelle zu prüfen.

Nur von der Firmengruppe geb. angefertigte Plankopien sind verbindlich.

Der Werkplan ist nur zur Ausführung freigegeben, wenn ein ausdrücklicher Vermerk vorliegt.

Die im Werkplan ersichtliche Kennzeichnung der Detailpunkte ist zu berücksichtigen.

Falls bereits Pläne mit identischen Plannummern und niedrigeren Indizes vorhanden sind, sind diese zu prüfen.

Die Werkpläne sind nur in Verbindung mit den freigegebenen Zeichnungen und Beschriftungen zu verwenden.

Alle angegebenen Maße sind Rohmaße, die bei der Ausführung zu berücksichtigen sind.

Die Ausführung ist mit den fachlich beteiligten Firmen abzustimmen.

Abweichungen der Ausführung zu den Werkplänen sind der Firmengruppe geb. unverzüglich zu melden.

Freigabe als Vorabzug: 19.0

Freigabe zur Arbeitsvorbereitung: 19.0

Freigabe zur Ausführung: 19.0

WERKPLAN

ARCHITEKTUR

Umbau

Möbelhaus Kuhn

Übersicht:

±0,00 = 378,60 ÜNN

Bauherr:	Adolf Kuhn GmbH & Co. KG 40474 Essen, Essen Tel.: 0201/8505-1 Fax: 0201/8505-17	Architekt:	ph Architektur Regenstraße 10 40474 Essen Tel.: 0201/8505-1 Fax: 0201/8505-17
Bauherr:	ph Planung & Projektierung Regenstraße 10 40474 Essen Tel.: 0201/8505-1 Fax: 0201/8505-17	Architekt:	ph Architektur Regenstraße 10 40474 Essen Tel.: 0201/8505-1 Fax: 0201/8505-17
Tragwerksplanung:	ph Planung & Projektierung Regenstraße 10 40474 Essen Tel.: 0201/8505-1 Fax: 0201/8505-17	Tragwerksplanung:	ph Planung & Projektierung Regenstraße 10 40474 Essen Tel.: 0201/8505-1 Fax: 0201/8505-17

Grundriss Erdgeschoss

Bauelement >

Bearbeiter: A. Dauter

Gewerk: 000-Übersicht

Planungsstand: 20.03.2008

Plannummer: 0627w00001

Maßstab: 1:75

Inc

