
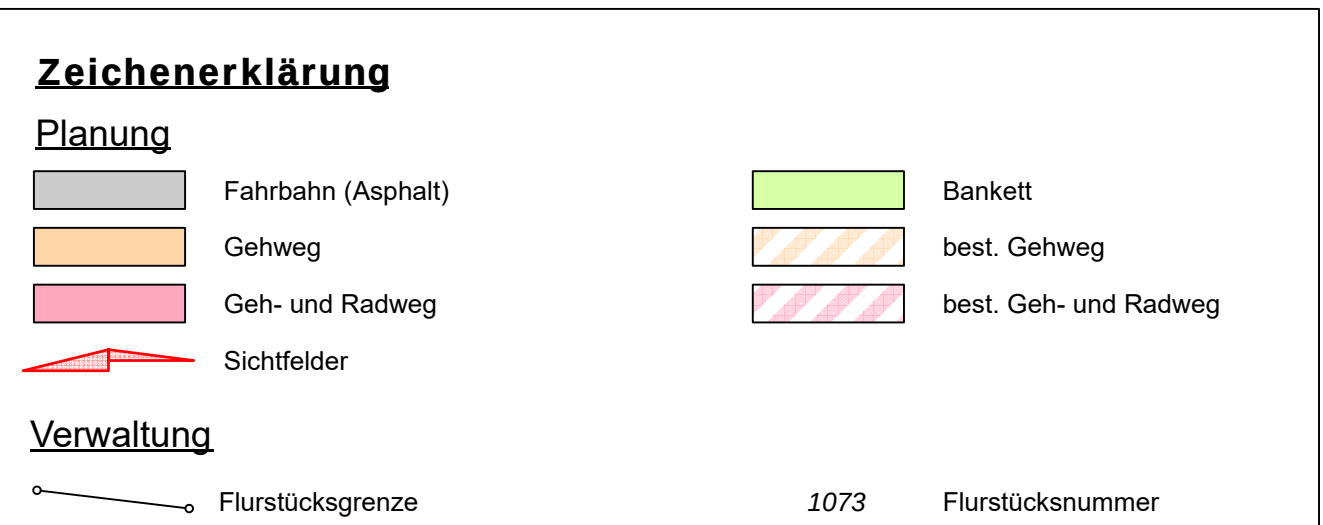


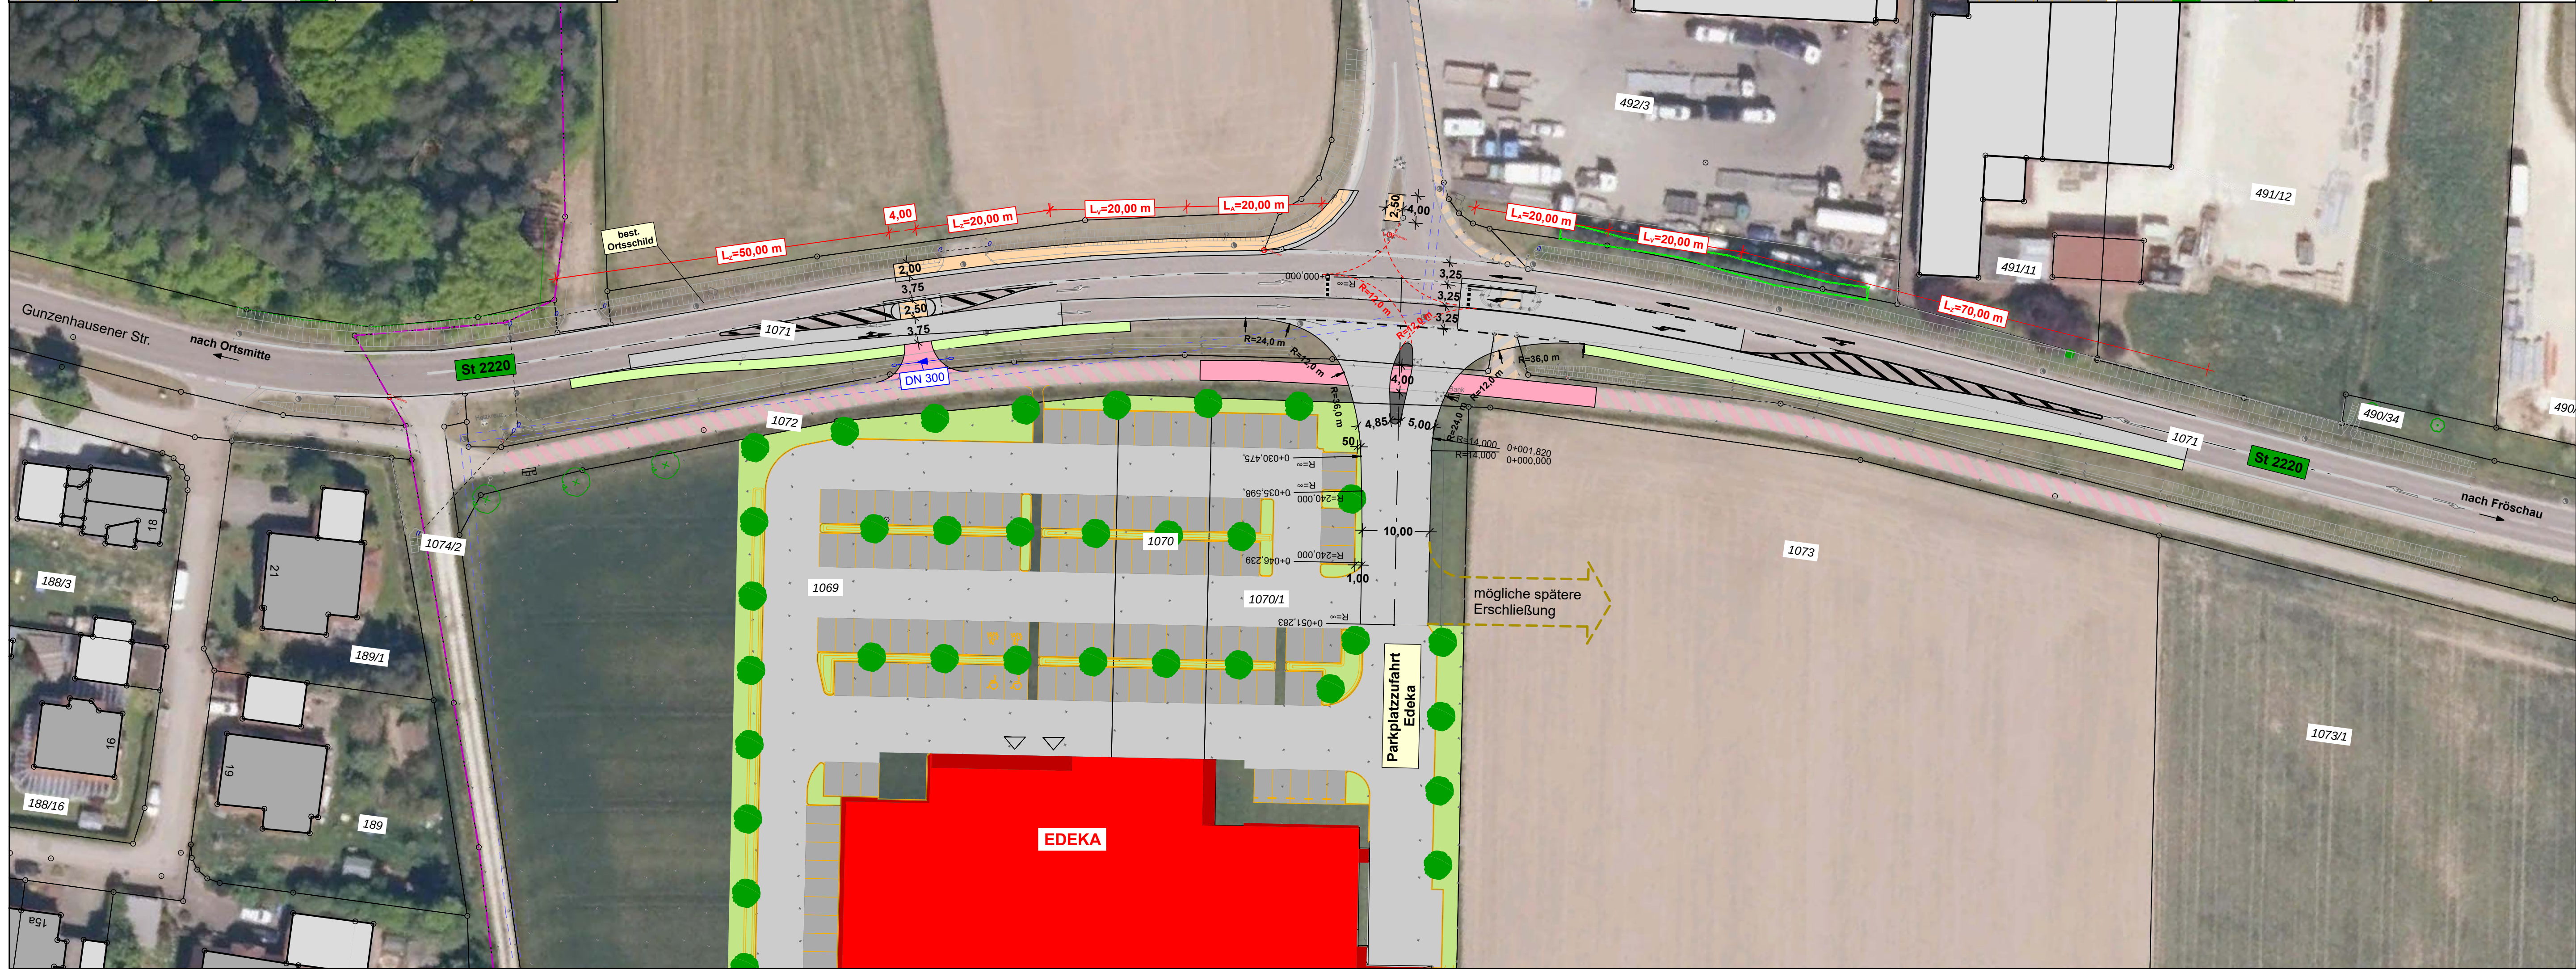

Index	Art der Änderung	Datum	Bearbeiter	Prüfer
00	Planerstellung	19.03.2026	Reif / Sitnic	Heller
01				
02				
03				
04				
05				

verwendete Bezugssysteme:	Hauptlagesystem: UTM32	Haupthöhsystem: NHN (DHHN 2016)
----------------------------------	-------------------------------	--

 Baueitplanung Straßenbau Abwasserbeseitigung Wasser Versorgung Vermessung/Geoinformation	
Ingenieurbüro Heller GmbH Schernberg 30 91567 Herrieden Tel.: 09825/9296-0 Fax: -50 Internet: www.ib-heller.de E-Mail: info@ib-heller.de	
Vorhabensbezeichnung: Erschließungsplanung Edeka Bechhofen	Anlage: -
	Plannummer: 2026047 / Lageplan Zufahrt Edeka.PLT
	Leistungsphase: Vorentwurf
Planbezeichnung: Lageplan Zufahrt Edeka	Maßstab: 1:500 Index / Datum: 00 / 19.03.2026
Vorhabenträger: KUTTER GmbH & Co. KG Bauunternehmung _____ (Datum) (Unterschrift)	Entwurfsverfasser: Ingenieurbüro Heller GmbH _____ (Datum) (Unterschrift)