


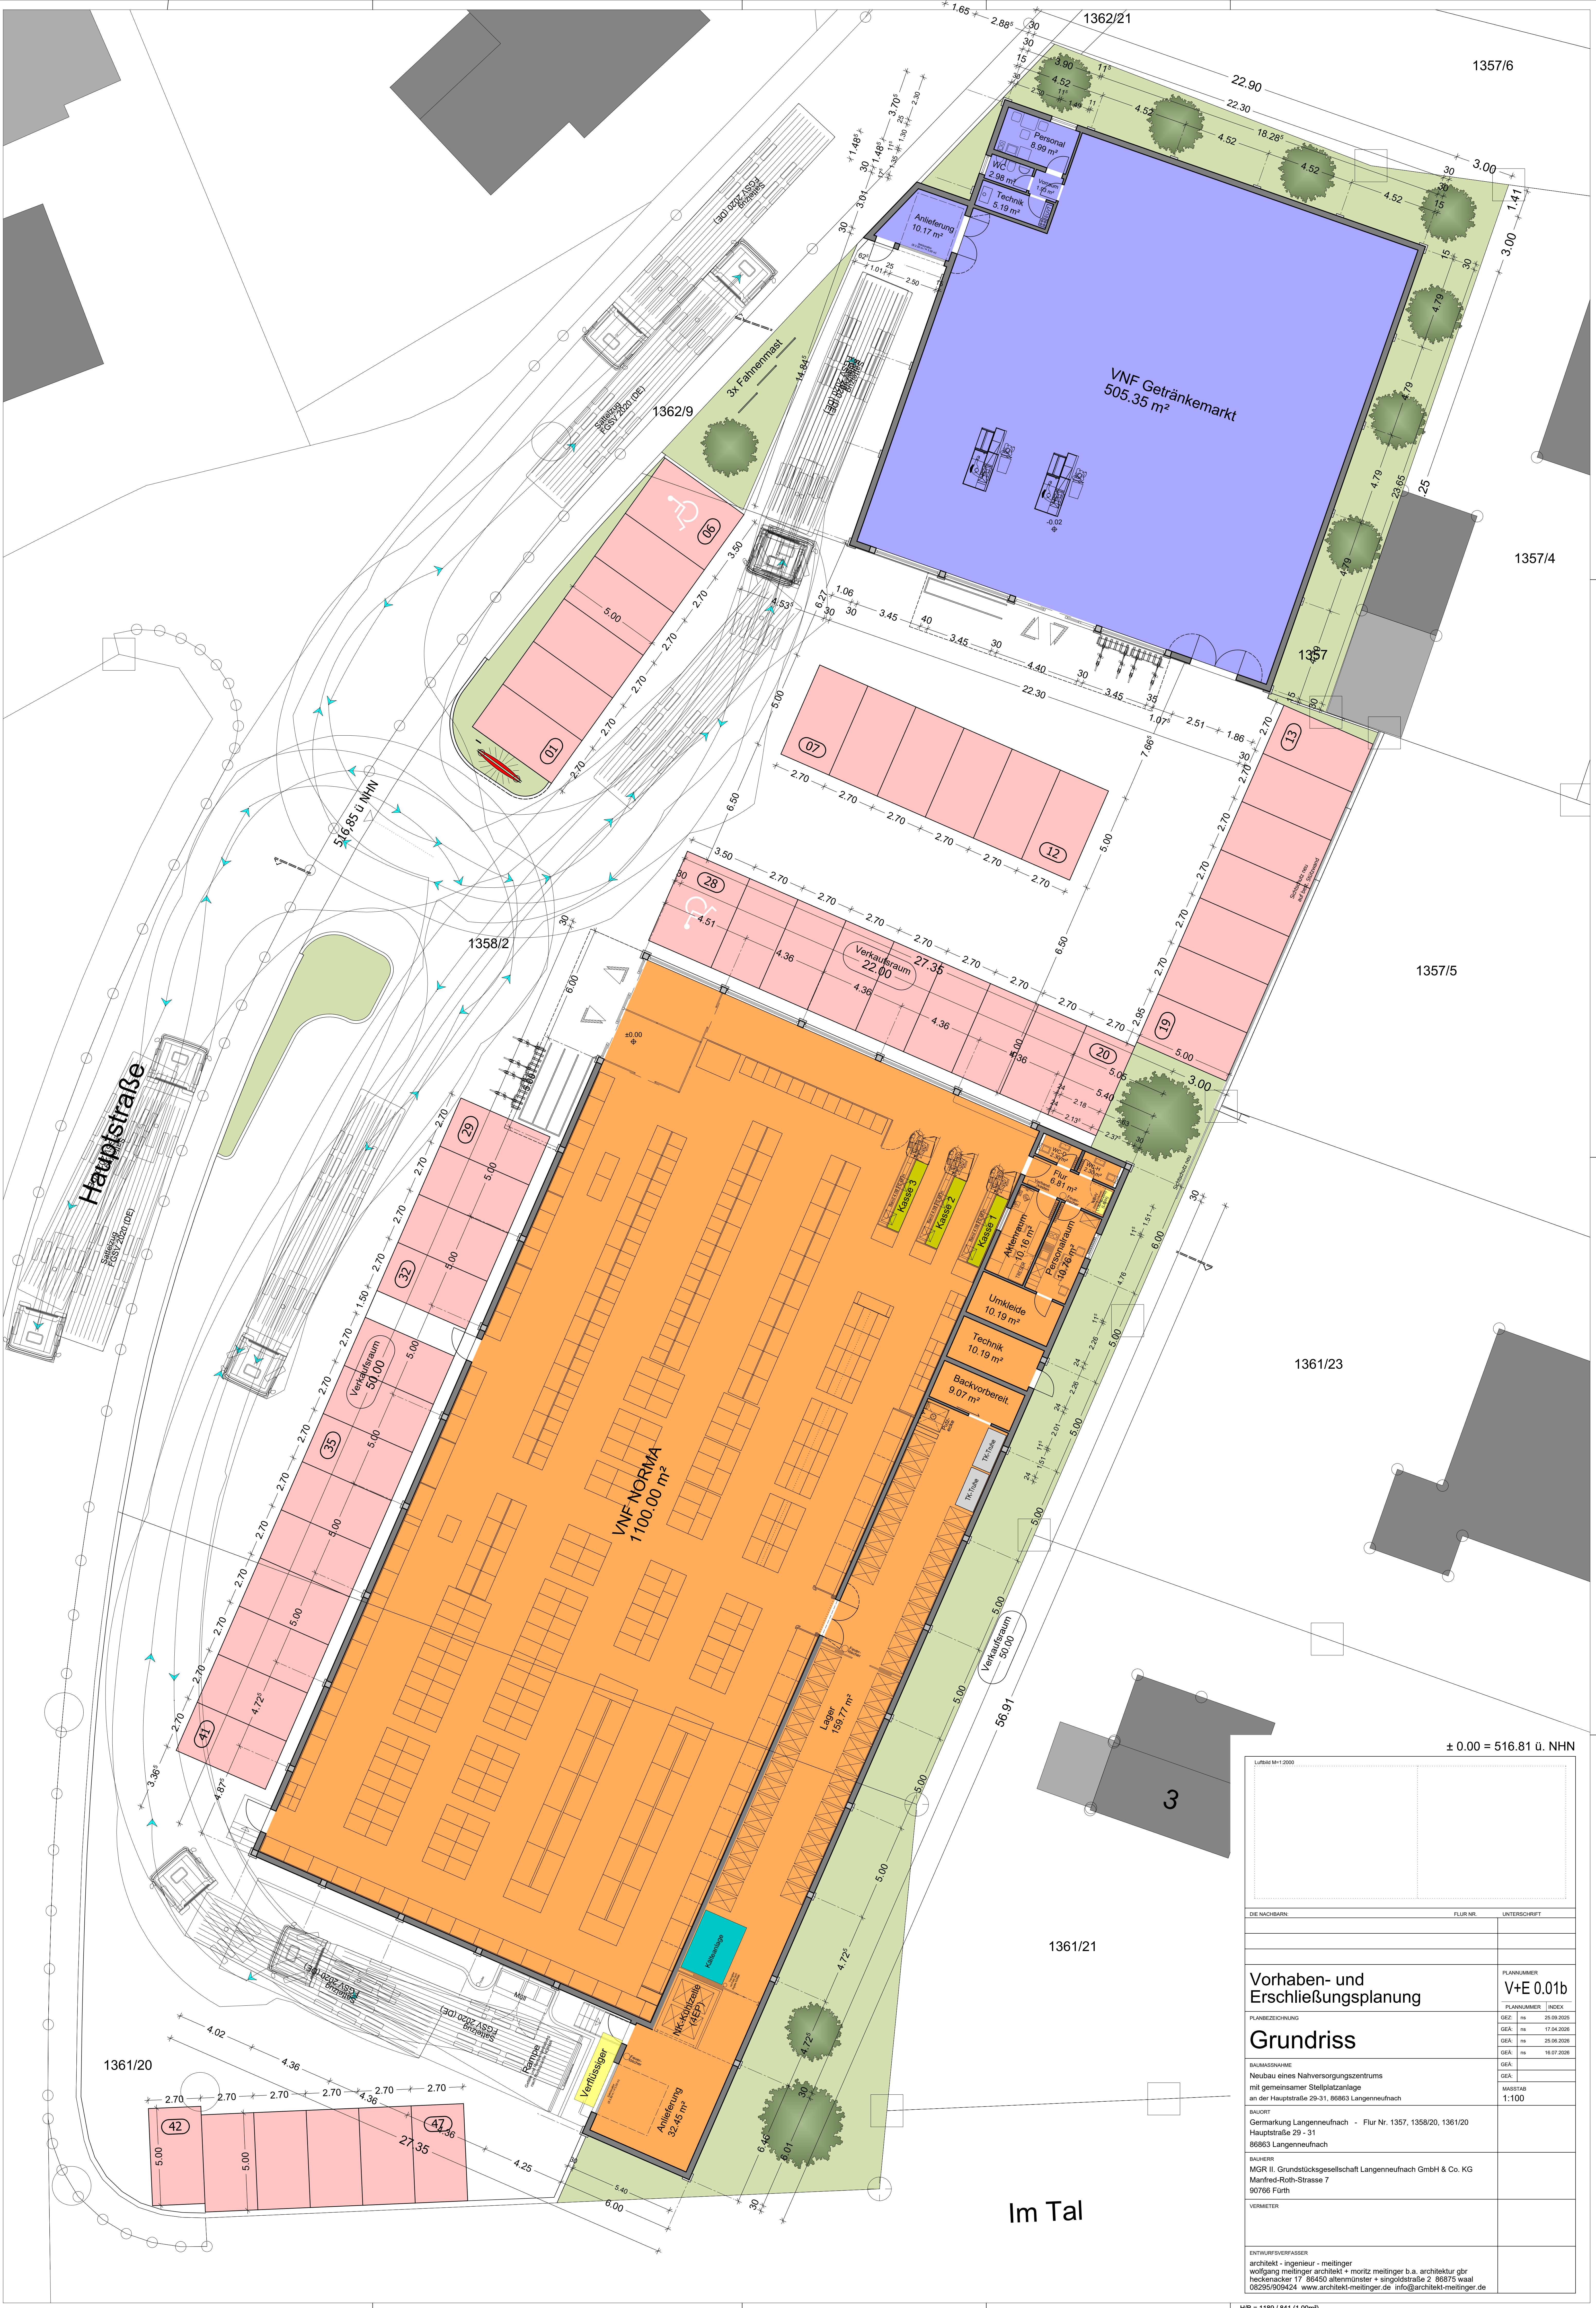

± 0.00 = 516.81 ü. NHN

DIE NACHBARN		FLUR-NR.	UNTERSCHRIFT
Vorhaben- und Erschließungsplanung Grundriss			PLANNUMMER V+E 0.01b
PLANBEZEICHNUNG BAUANSCHAUUNG Neubau eines Nahversorgungscenters mit gemeinsamer Stellplatzanlage an der Hauptstraße 29-31, 86863 Langeneneufnach			PLANNUMMER INDEX GEZ. nr. 25.09.2025 GEA. nr. 17.04.2026 GEK. nr. 25.09.2026 GEK. nr. 16.07.2026 GEK.
BAUORT Gemarkung Langeneneufnach - Flur Nr. 1357, 1358/20, 1361/20 Hauptstraße 29 - 31 86863 Langeneneufnach			MASSSTAB 1:100
BAUHERR MGR II. Grundstücksgesellschaft Langeneneufnach GmbH & Co. KG Manfred-Roth-Strasse 7 90766 Fürth			
VERMETER			
ENTWURFSVERFASSER architekt - ingenieur - meltinger wolfgang meltinger architekt + moritz meltinger b.a. architektur gbr heckenacker 17 86450 altenmünster + singoldstraße 2 86875 waal 09295/909424 www.architekt-meltinger.de info@architekt-meltinger.de			

HB = 1189 / 841 (1.00m)