
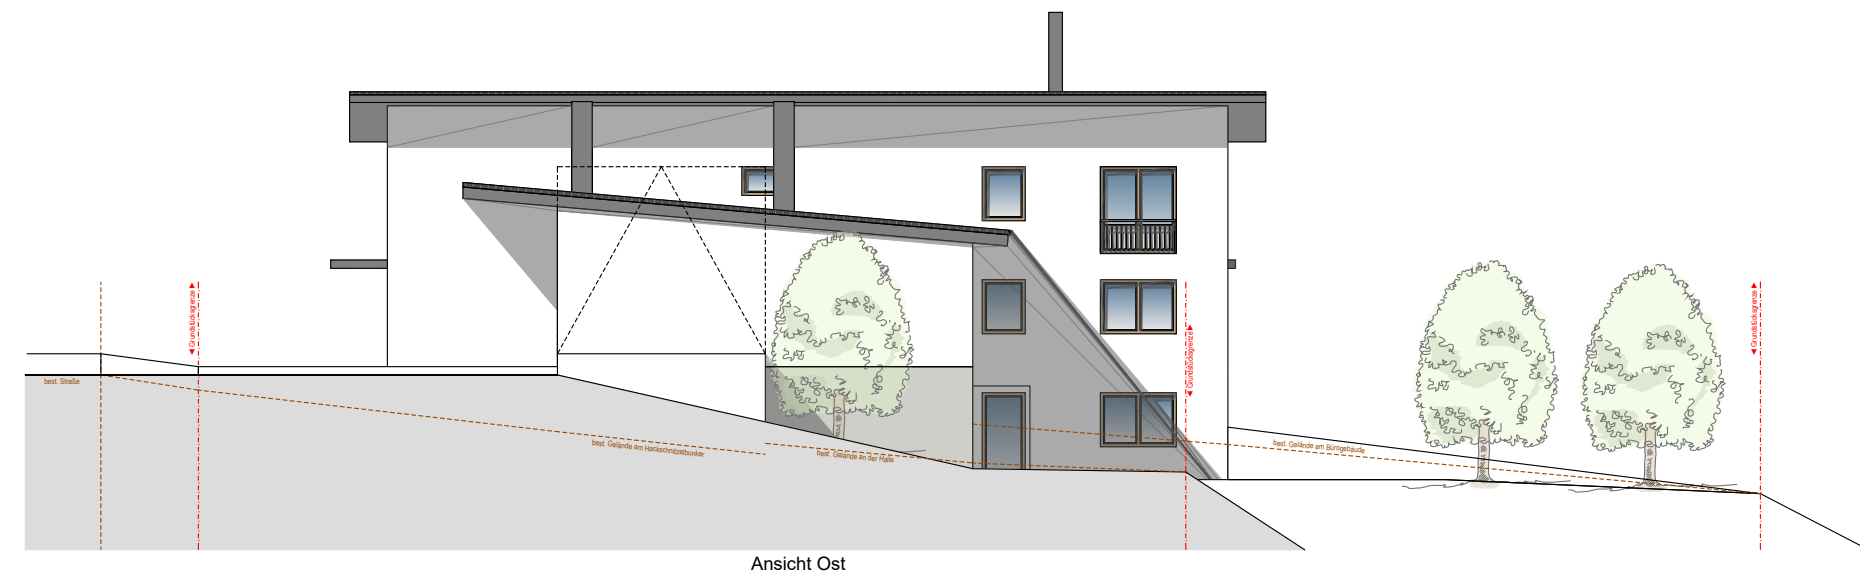
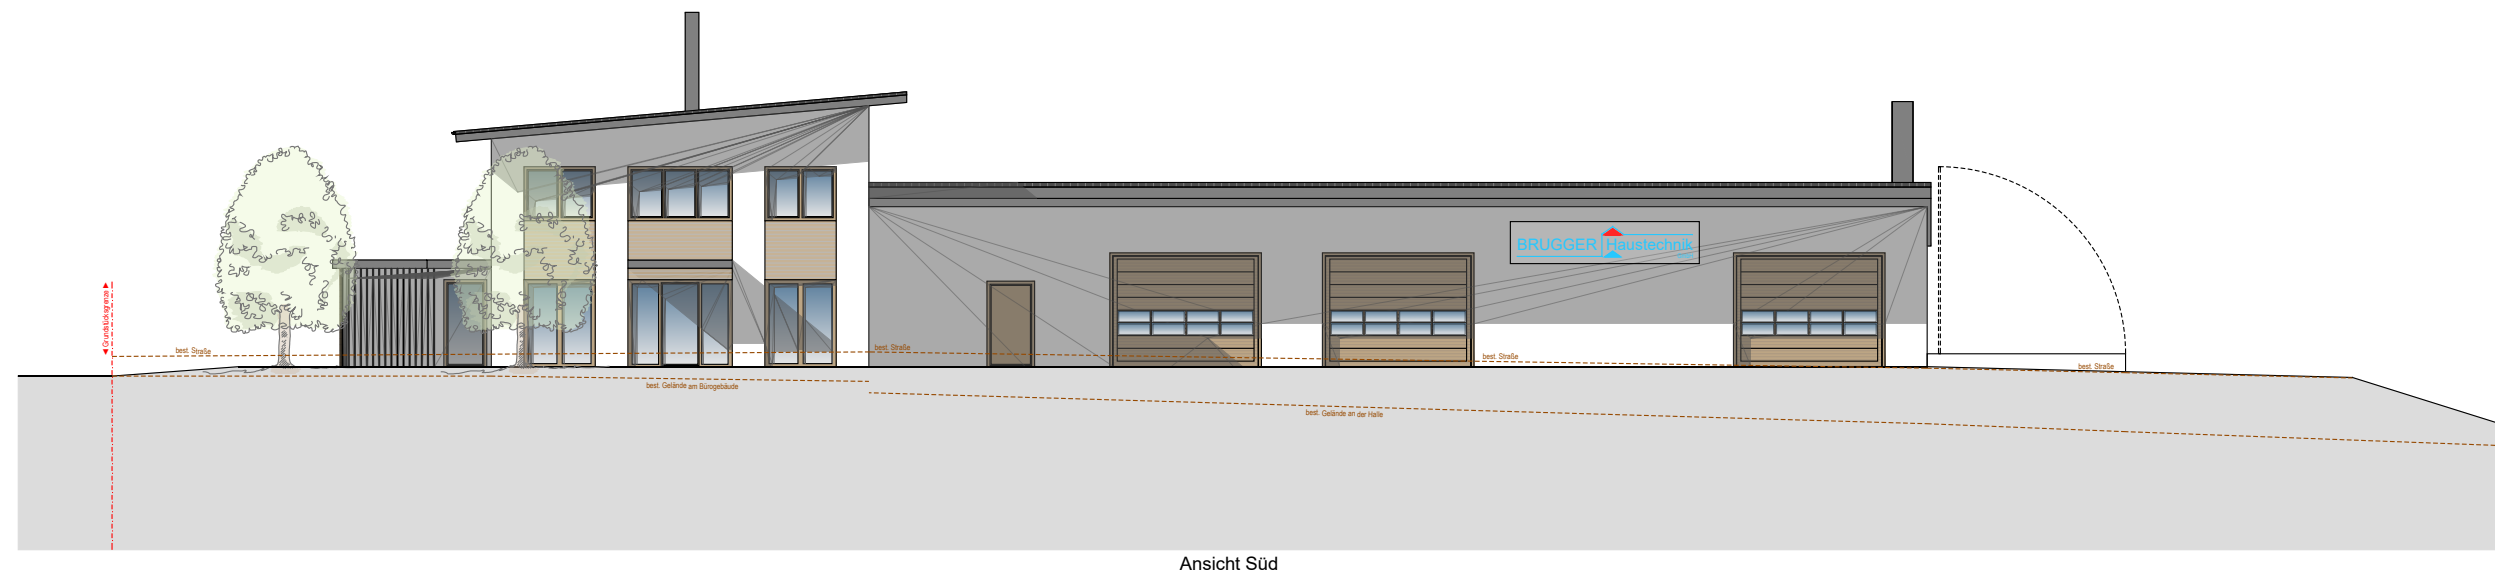
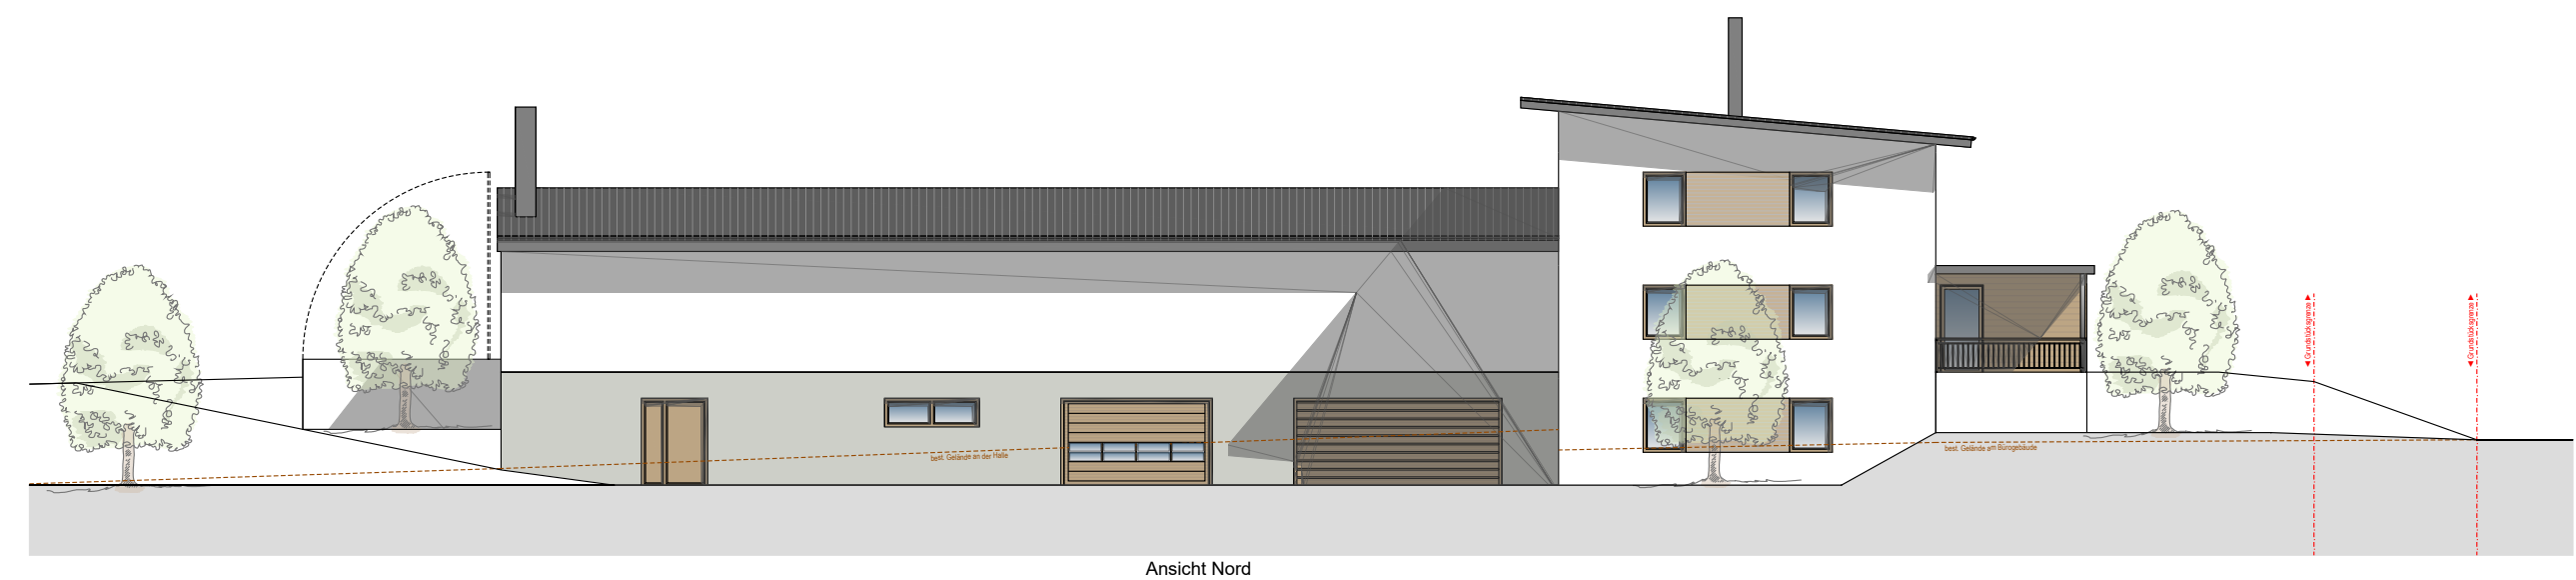
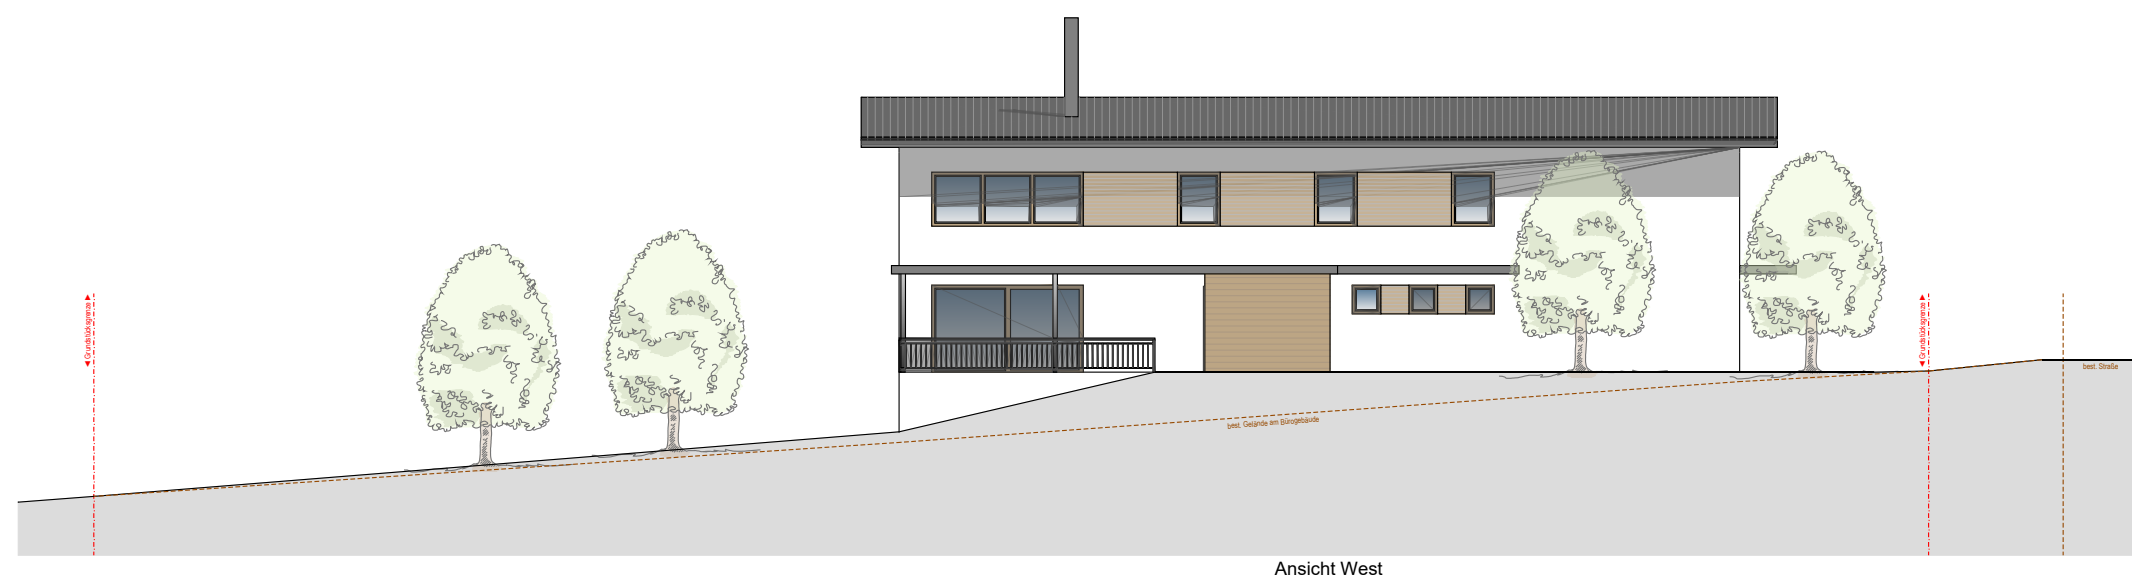
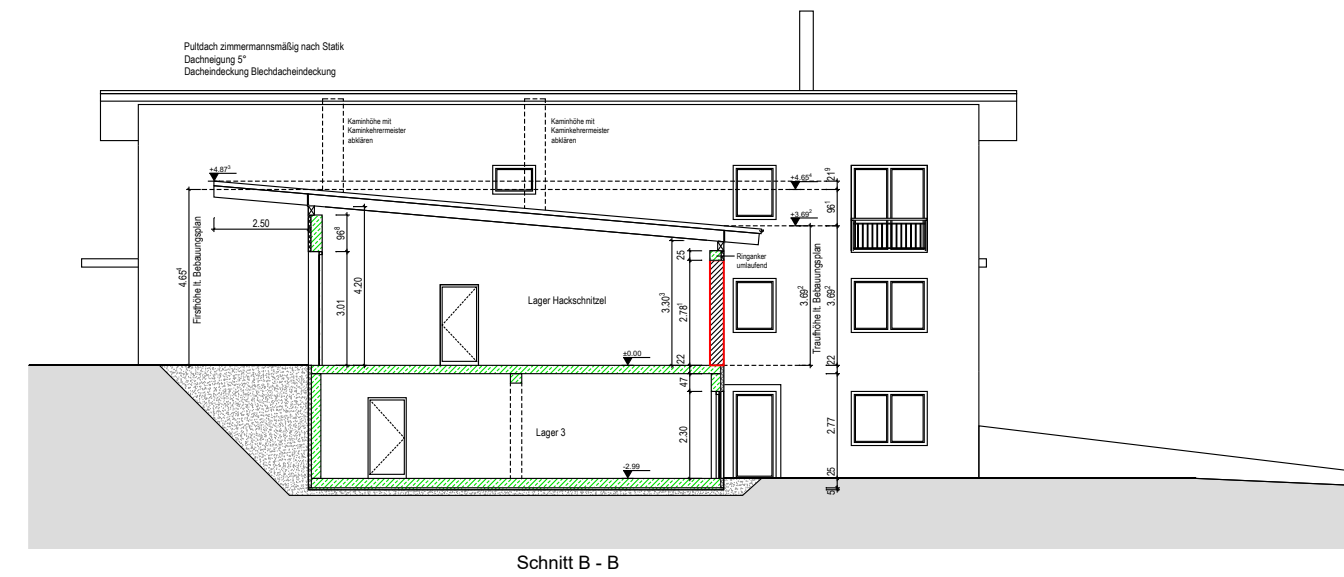
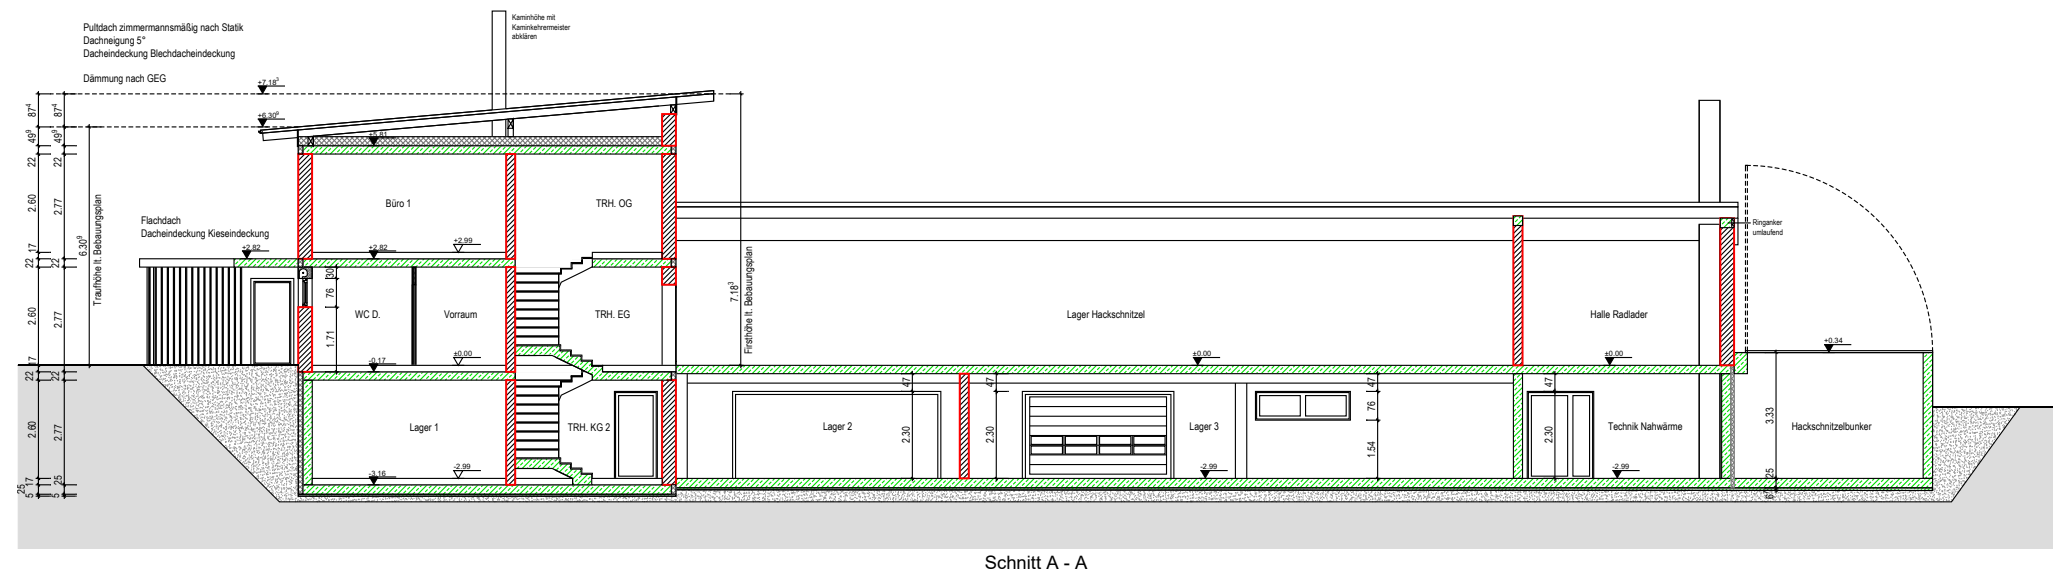
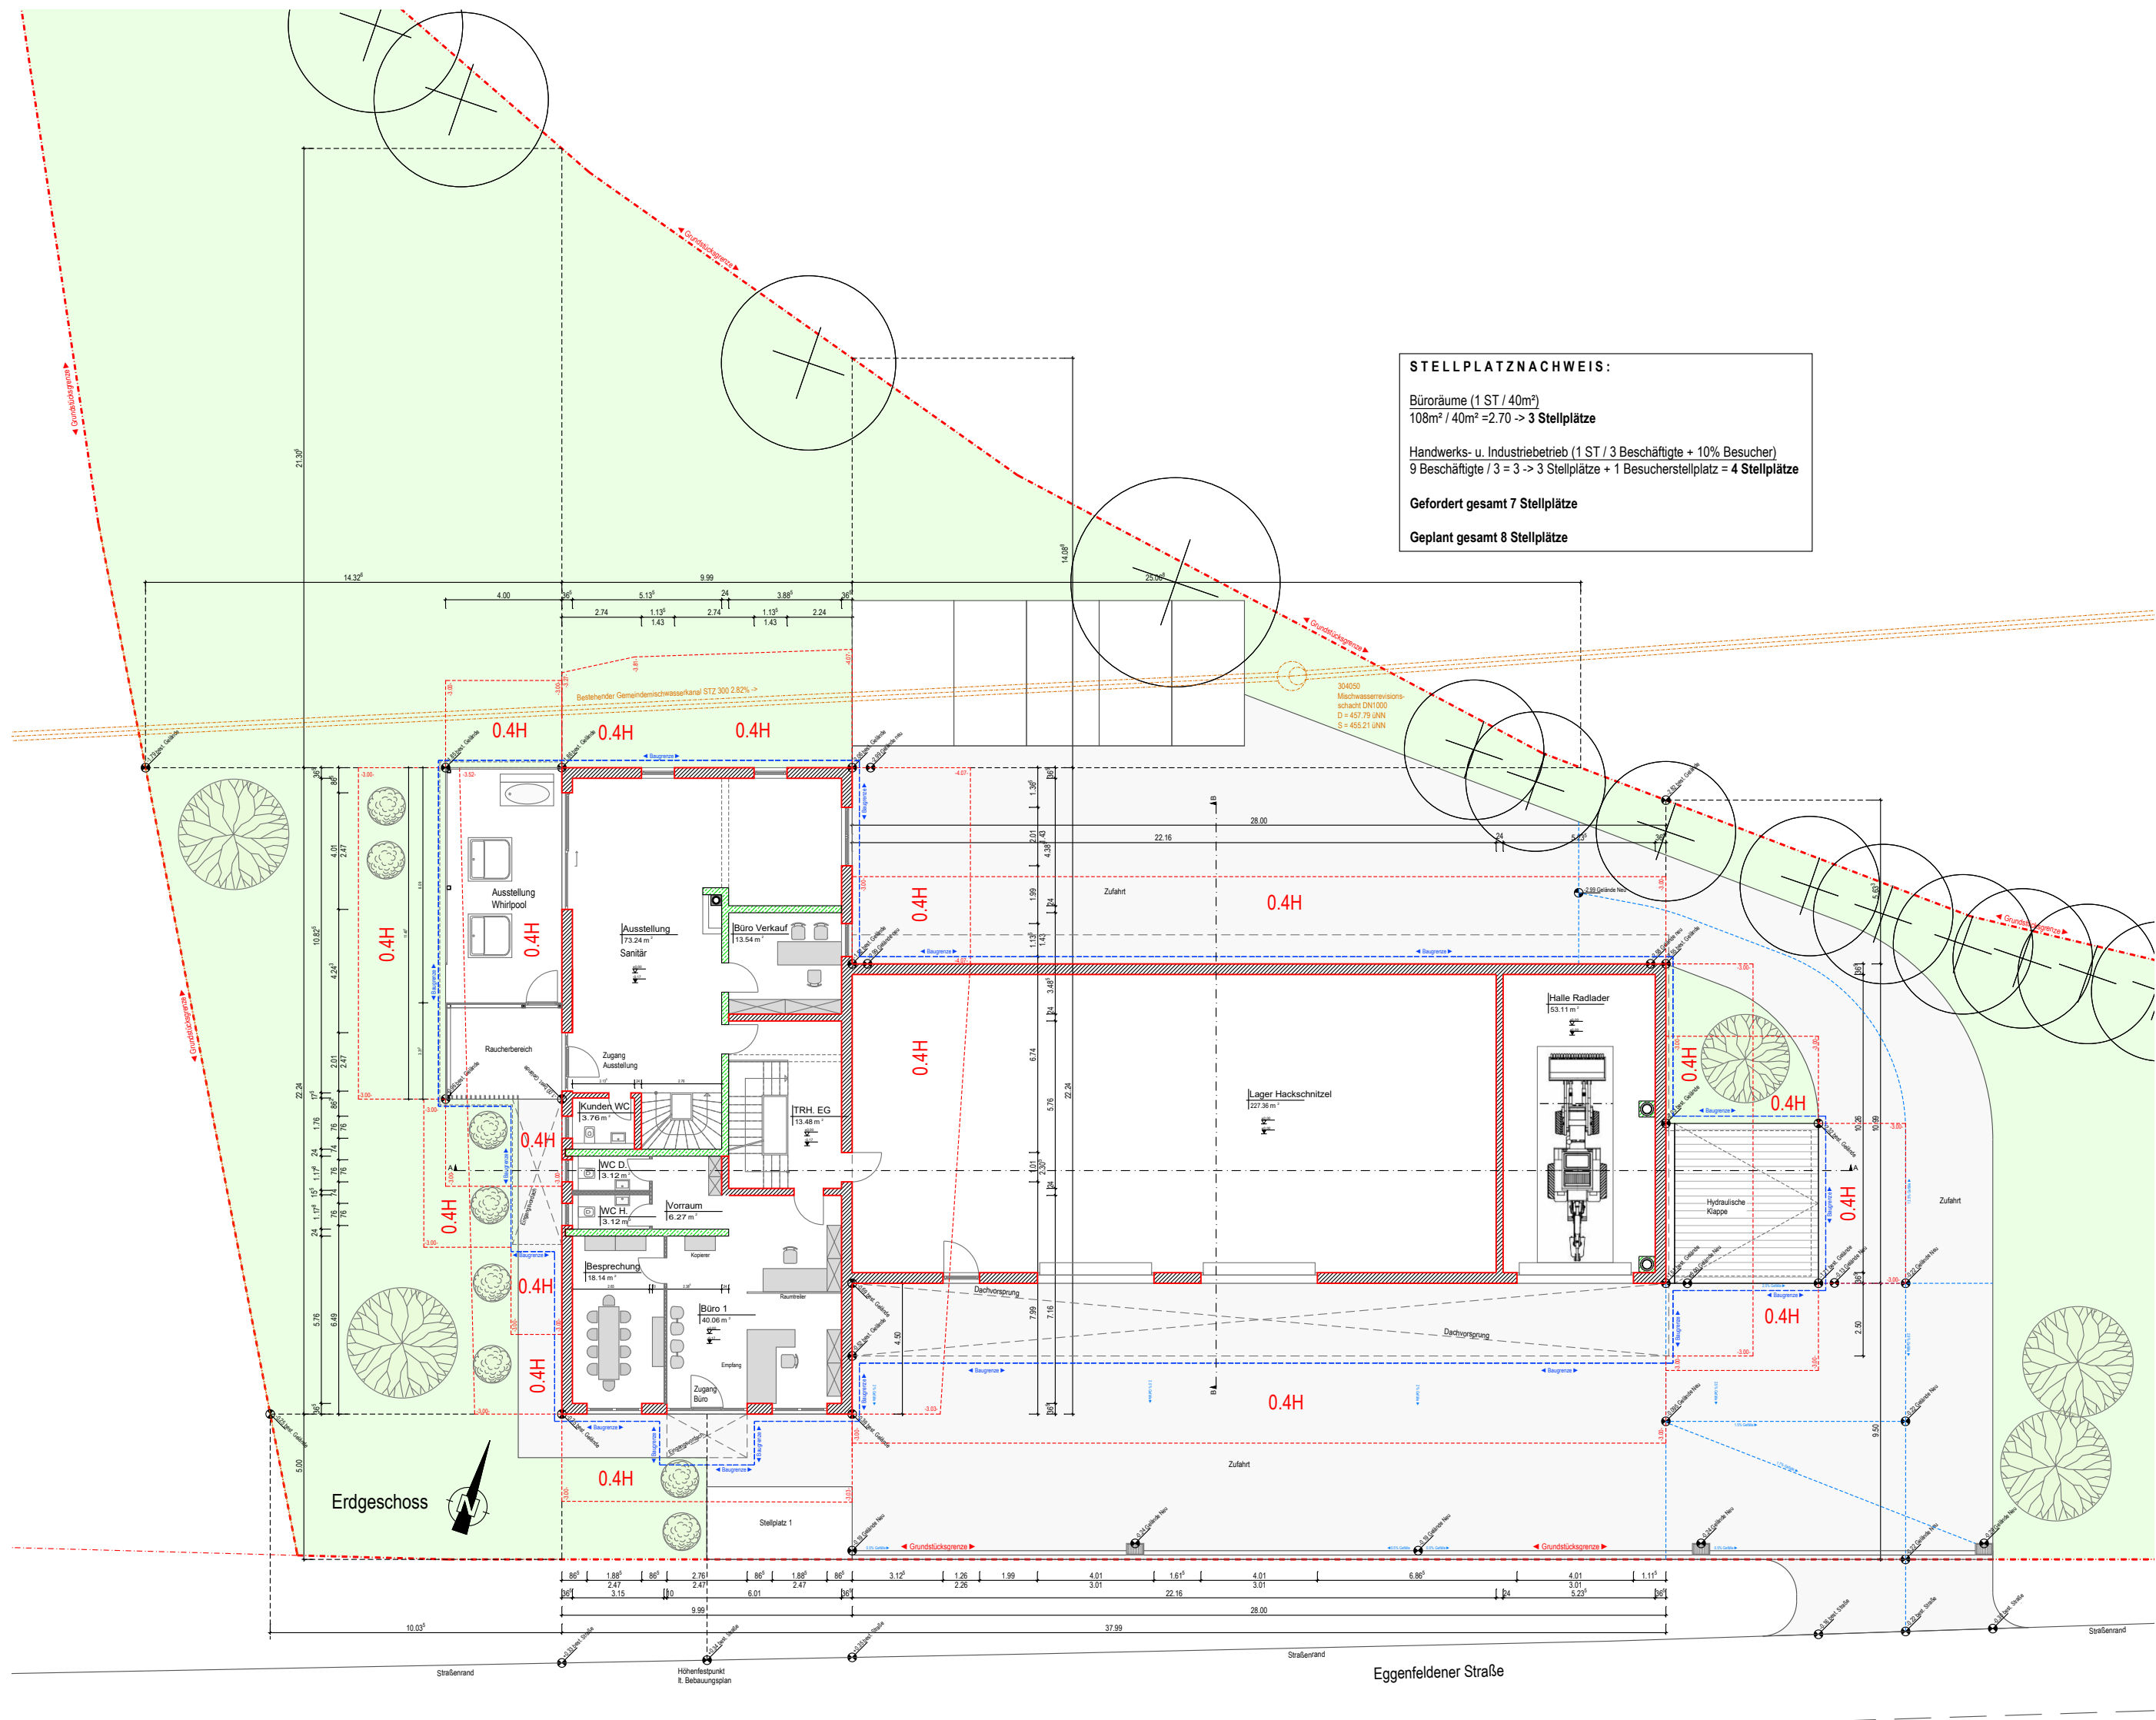


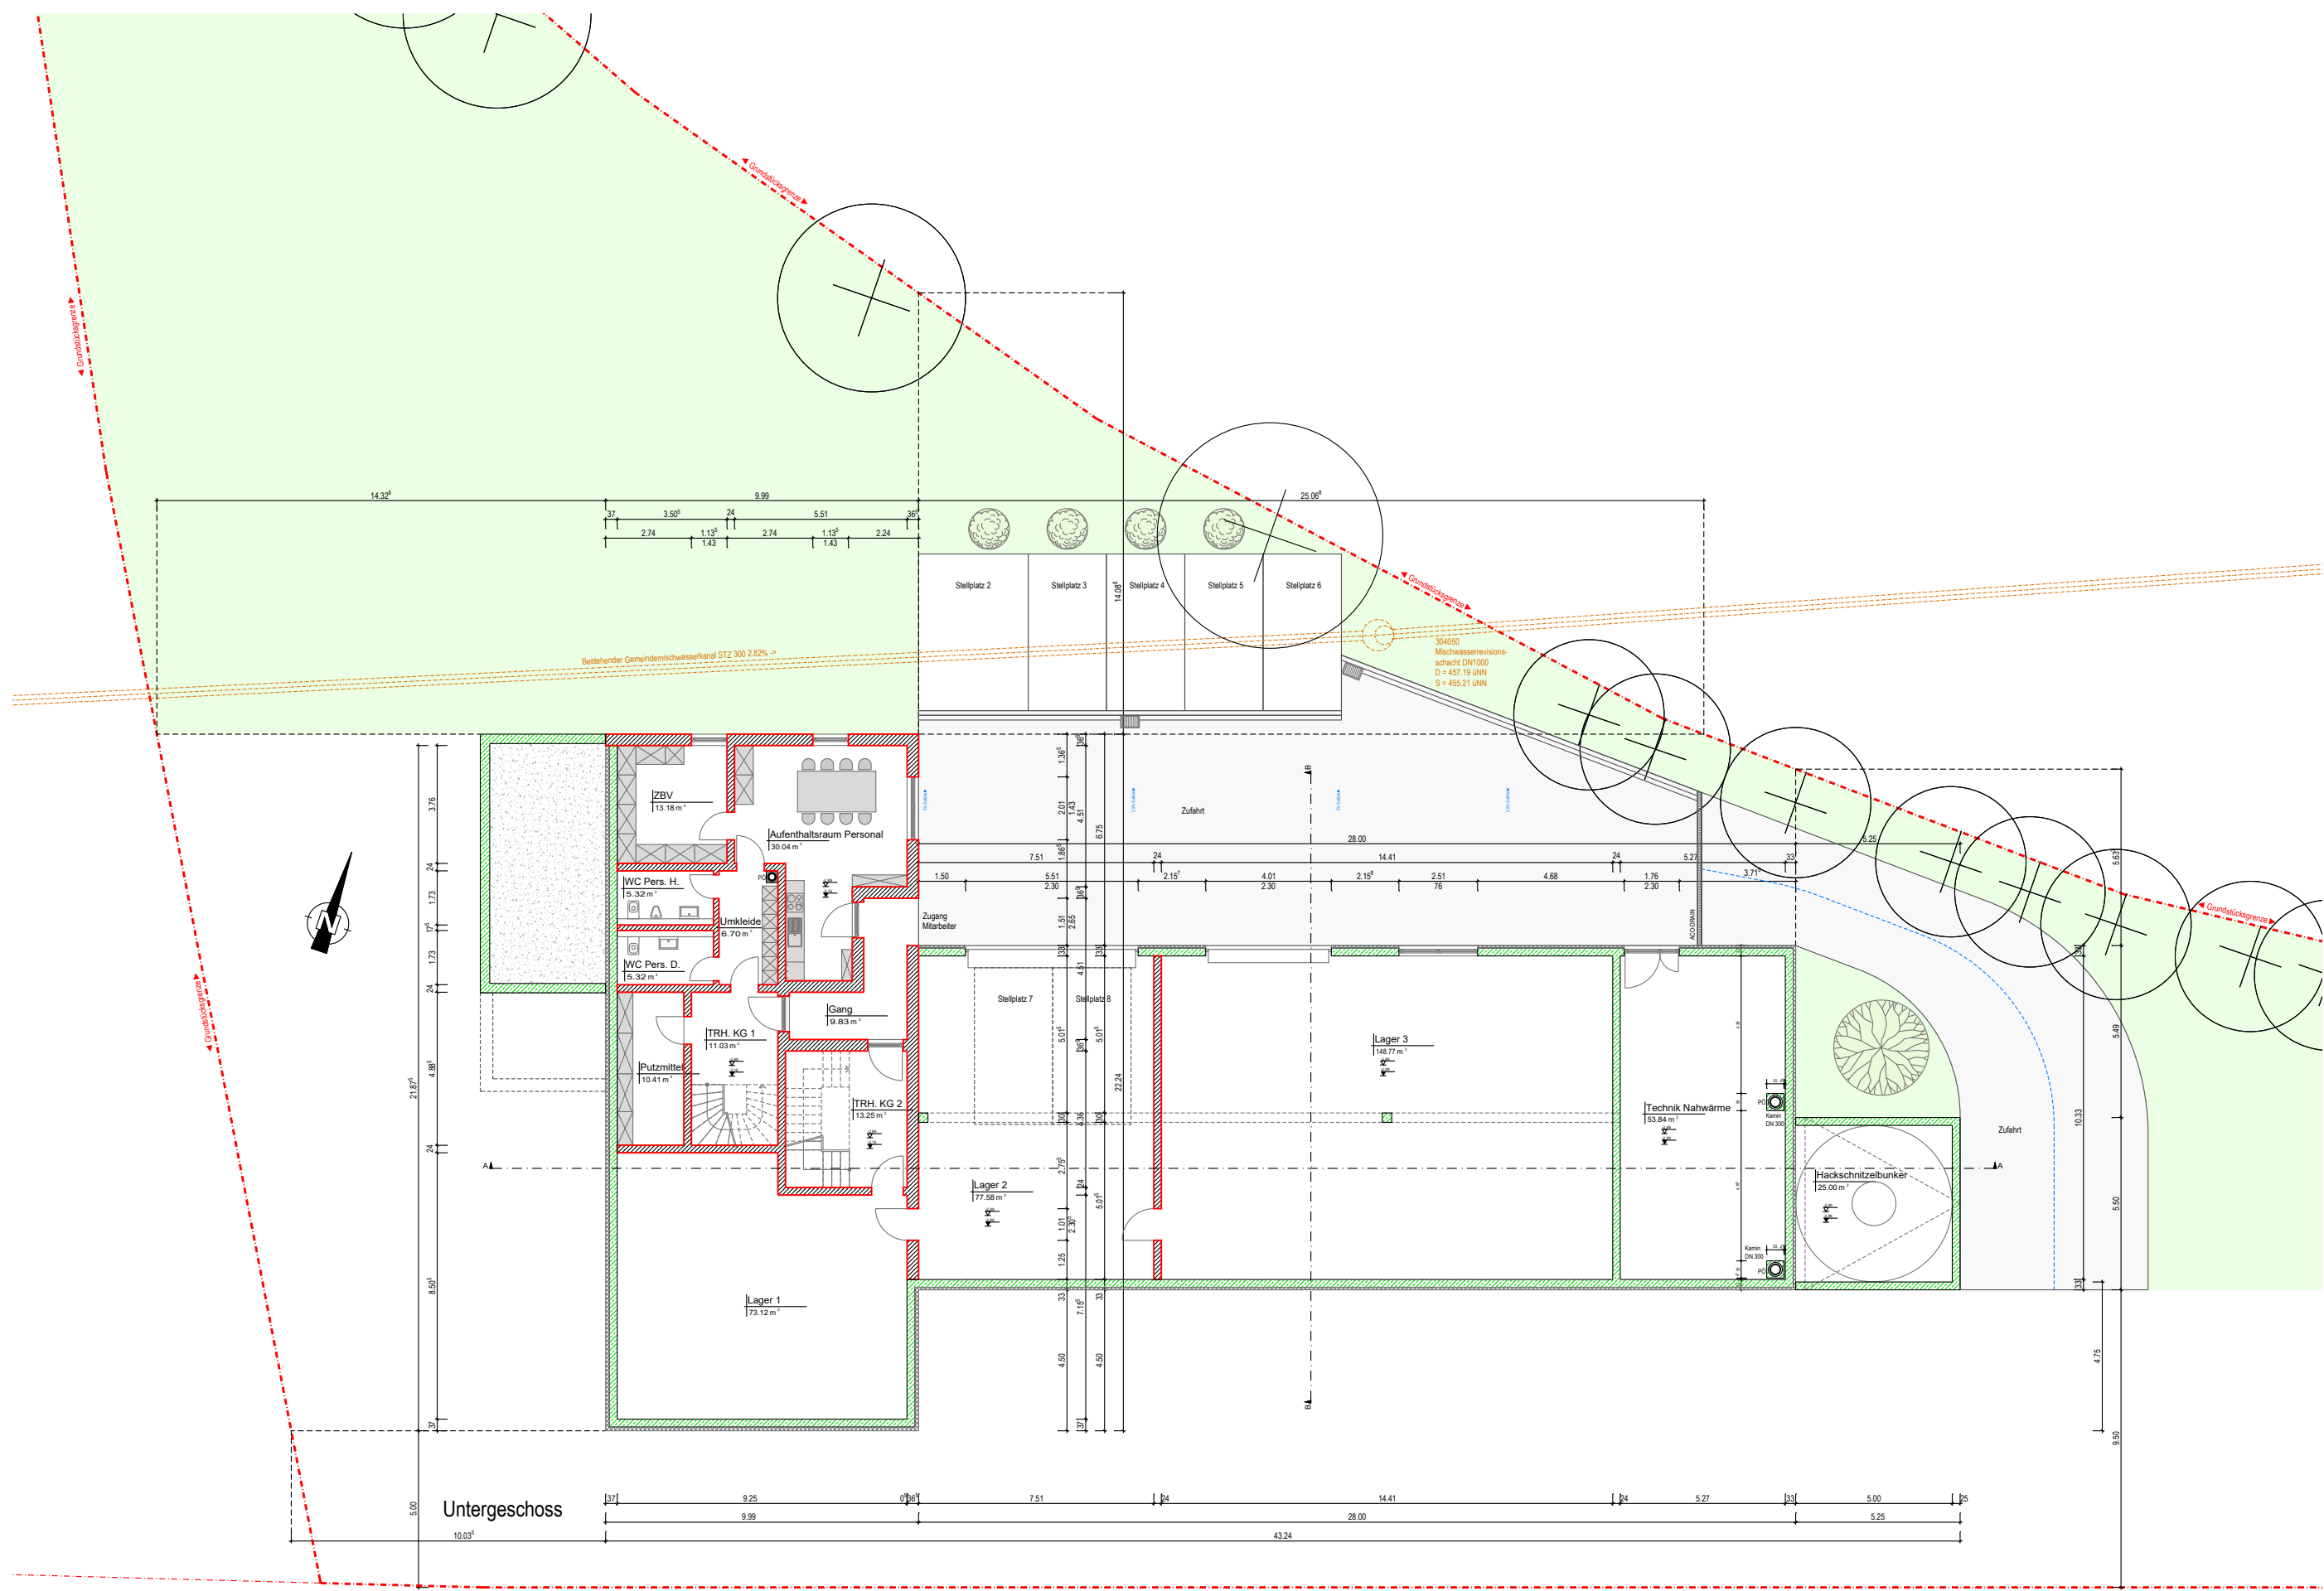

Vorhaben- und Erschließungsplan

PROJEKT: NEUBAU EINES BETRIEBSGEBÄUDES MIT NAHWÄRMEHEIZUNGSANLAGE

BAUORT: 94436 Simbach/Ld.

Straße Nr.: Eggenfelder Straße

Fl.Nr. / Gemarkung: 282/2, Gmk. Simbach

BAUHERR: Schmid Christoph

Straße Nr.: An der Schule 14a

PLZ / Ort: 94436 Simbach/Ld.

Telefon: 09954-93050

GRUNDSTÜCKSEIGENTÜMER:

ANGRENZENDER:

Flur-Nr.: Name

Straße, Plz Ort

Flur-Nr.: Name

Straße, Plz Ort

Flur-Nr.: Name

Straße, Plz Ort

Flur-Nr.: Name

Straße, Plz Ort

PLANINHALT: GRUNDRISS / ANSICHTEN / SCHNITTE MAßSTAB: 1: 200

PLANUNG

Bachmeier Andreas Dipl. Ing. (FH)
Bahnhofsplatz 2
94436 Simbach

Tel. 09954 / 700 194-0
E-mail: info@piba.de

Simbach, 09.06.2026