


Abbauplan - Lageplan

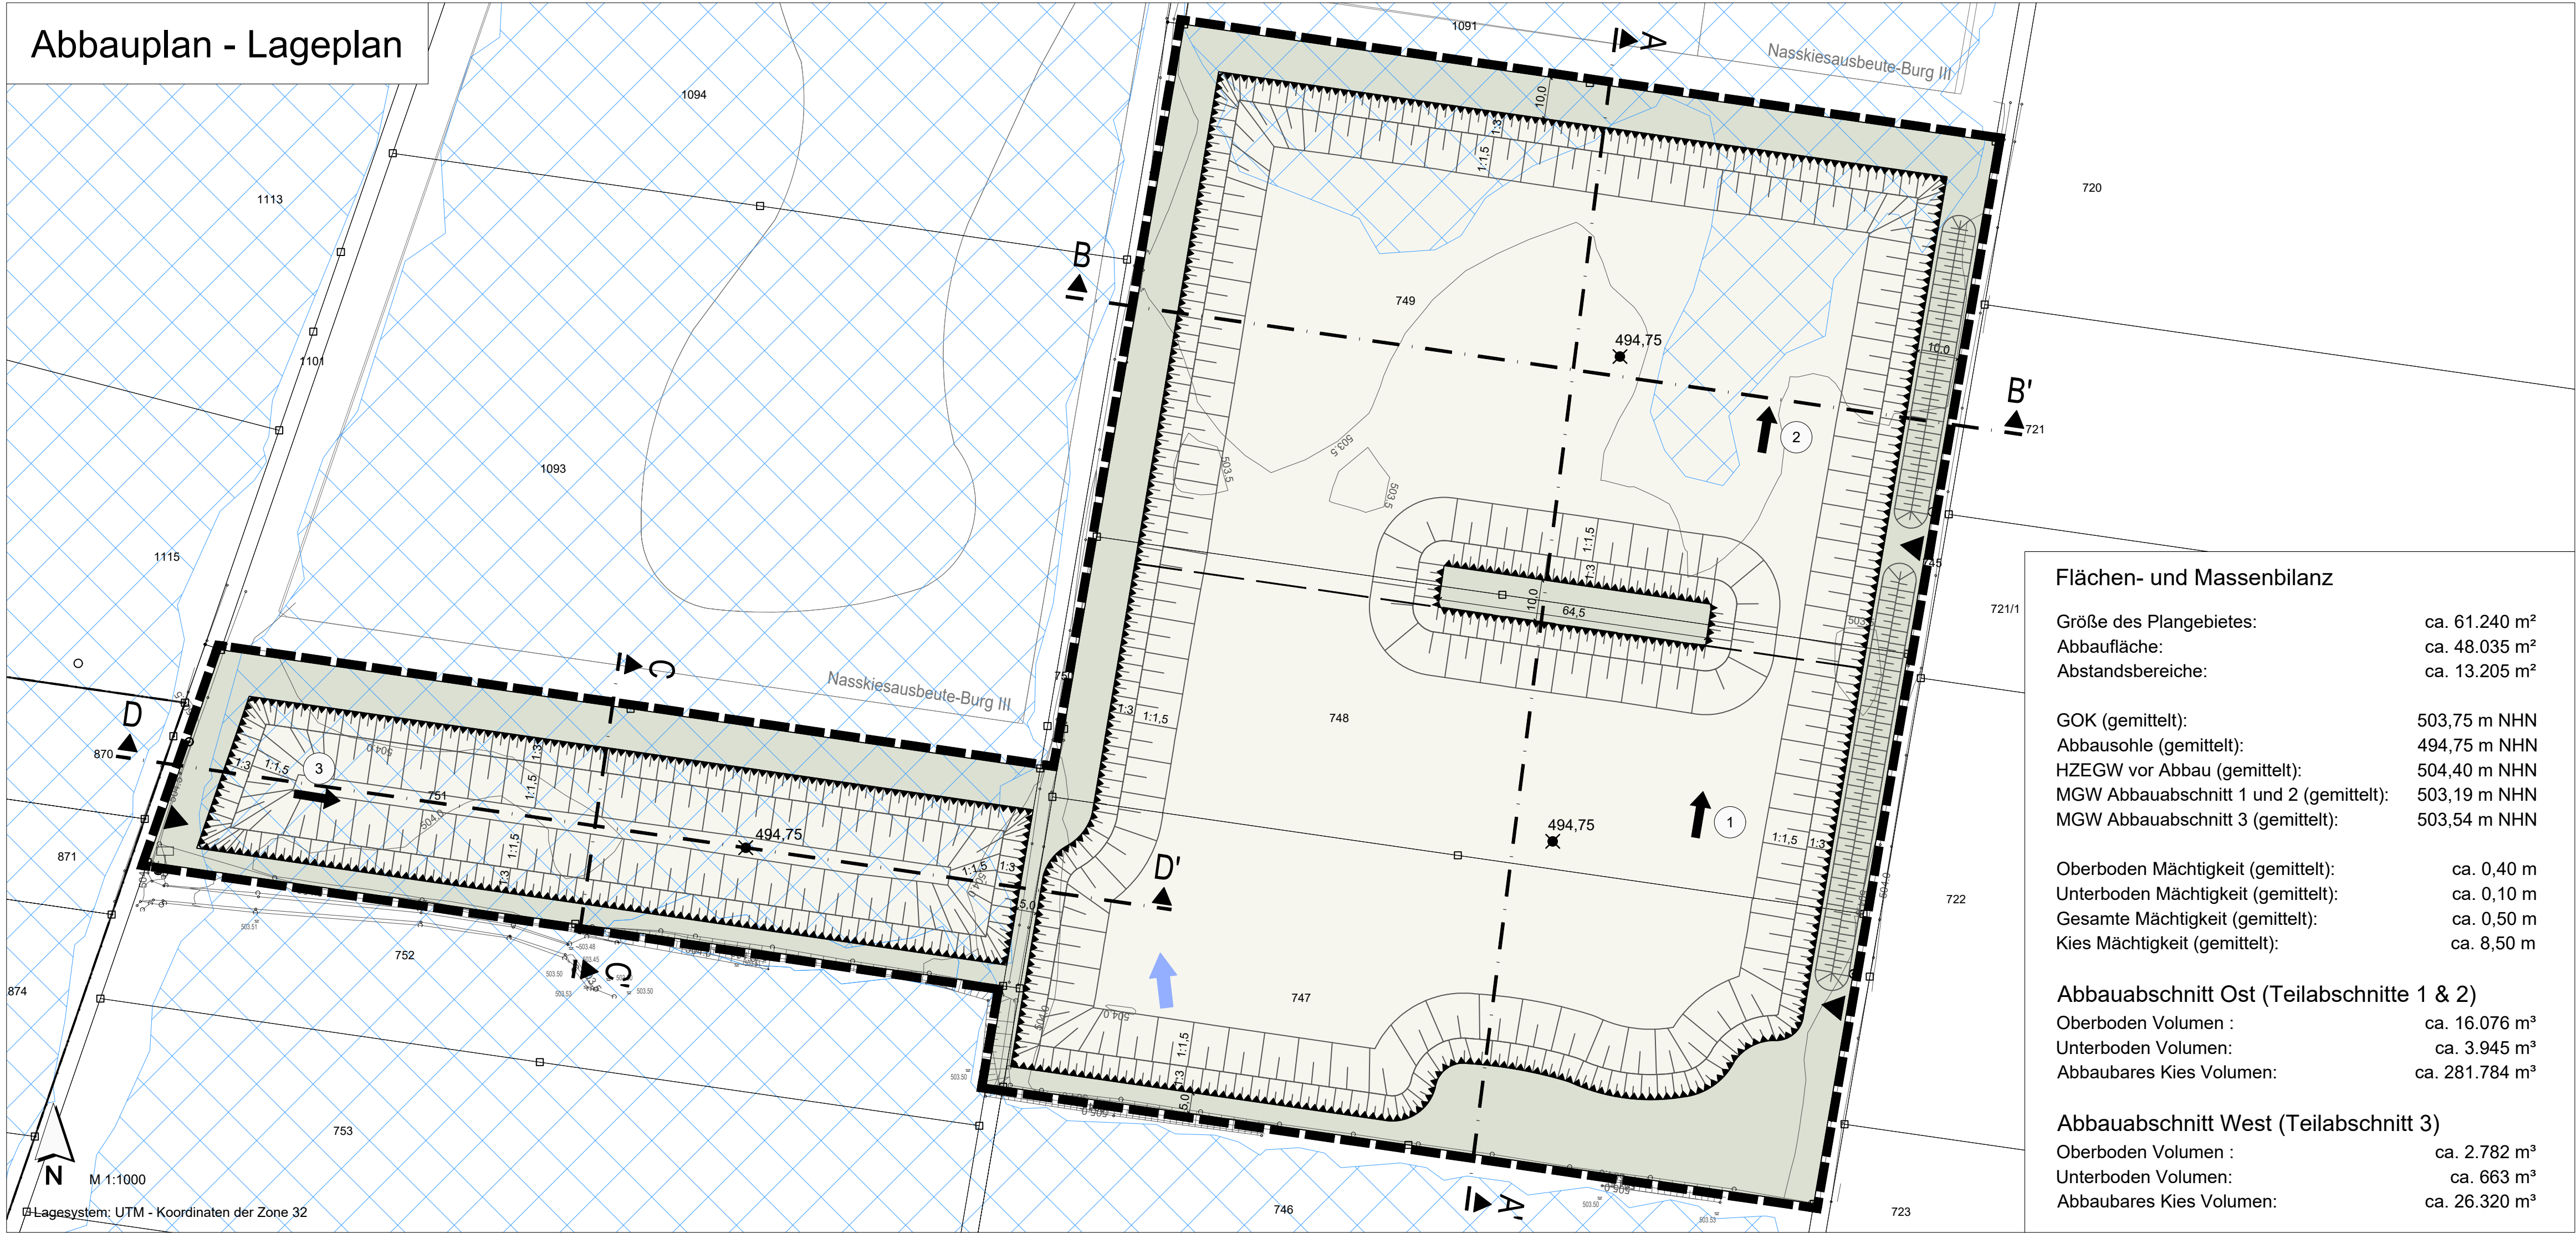

Flächen- und Massenbilanz

Größe des Plangebietes:	ca. 61.240 m ²
Abbaufäche:	ca. 48.035 m ²
Abstandsgebiete:	ca. 13.205 m ²

GOK (gemittelt):	503,75 m NHN
Abbausohle (gemittelt):	494,75 m NHN
HZEGW vor Abbau (gemittelt):	504,40 m NHN
MGW Abbaubereich 1 und 2 (gemittelt):	503,19 m NHN
MGW Abbaubereich 3 (gemittelt):	503,54 m NHN

Oberboden Mächtigkeit (gemittelt):	ca. 0,40 m
Unterboden Mächtigkeit (gemittelt):	ca. 0,10 m
Gesamte Mächtigkeit (gemittelt):	ca. 0,50 m
Kies Mächtigkeit (gemittelt):	ca. 8,50 m



Abbaubereich Ost (Teilabschnitte 1 & 2)	
Oberboden Volumen :	ca. 16.076 m ³
Unterboden Volumen:	ca. 3.945 m ³
Abbaubares Kies Volumen:	ca. 281.784 m ³

Abbaubereich West (Teilabschnitt 3)	
Oberboden Volumen :	ca. 2.782 m ³
Unterboden Volumen:	ca. 663 m ³
Abbaubares Kies Volumen:	ca. 26.320 m ³

Zeichenerklärung / Legende

- Räumliche Abgrenzung des Plangebietes
- Grenze der Abgrabung
- Abbaufäche
- Abstandsgebiete / Sicherheitsabstände
- Abbauböschung, Böschungsneigung 1:3
- Abbauböschung, Böschungsneigung 1:1,5
- Abgrenzung des Abbaubereichs 1 und 2
- Geplante Abbaurichtung mit Nummerierung
- Geschätzte Abbausohle (gemittelt) bis zur Lehmschicht
- Zu- und Abfahrt zum Abbaubereich in einer Breite von 10 m
- Grundwasserfließrichtung
- Bestandsvermessung 08/2024, Geländehöhen in Meter (m) über Normalhöhen-Null (NHN)
- Hochwassergefahrenflächen HQ₁₀₀ der Mindel
- Geländeanhebung
- Schnitte A/A', B/B', C/C' und D/D'
- Bemaßung in Meter (m)

Abbauplan - Schnitte

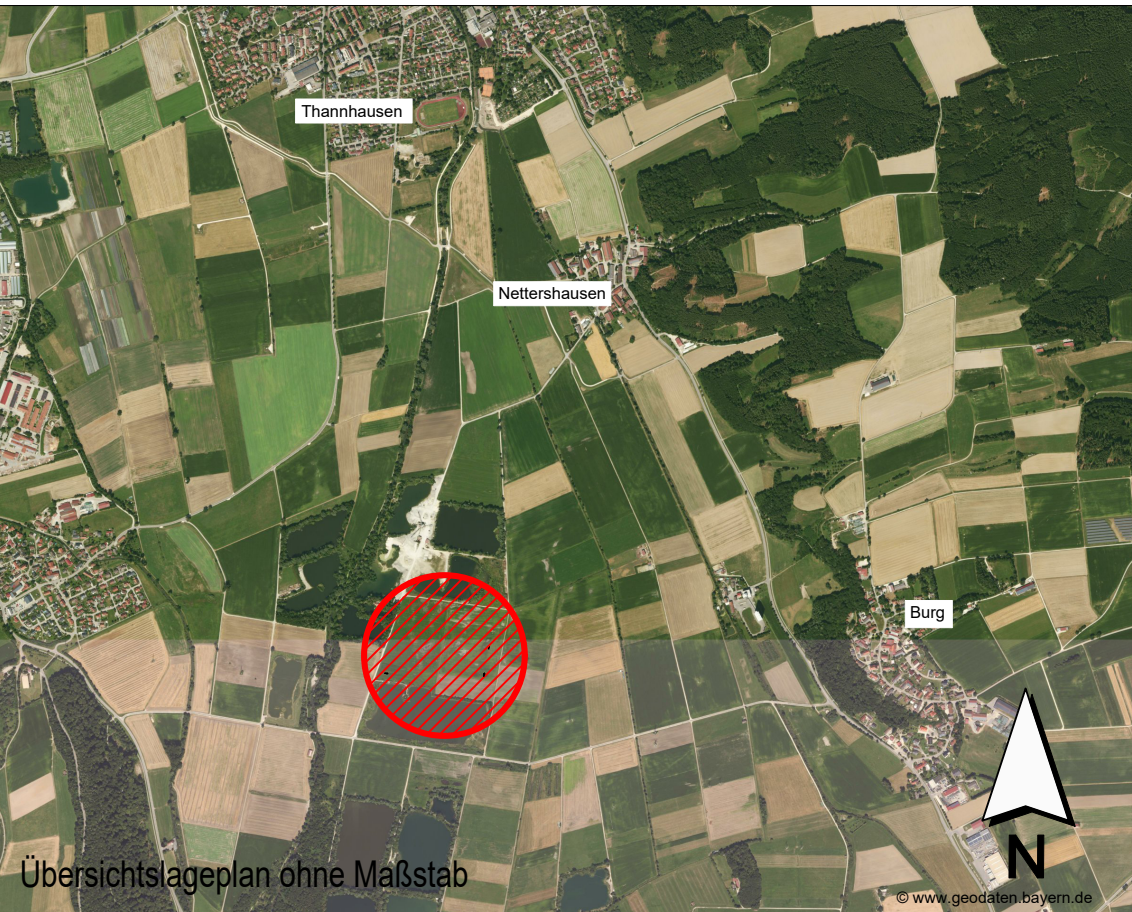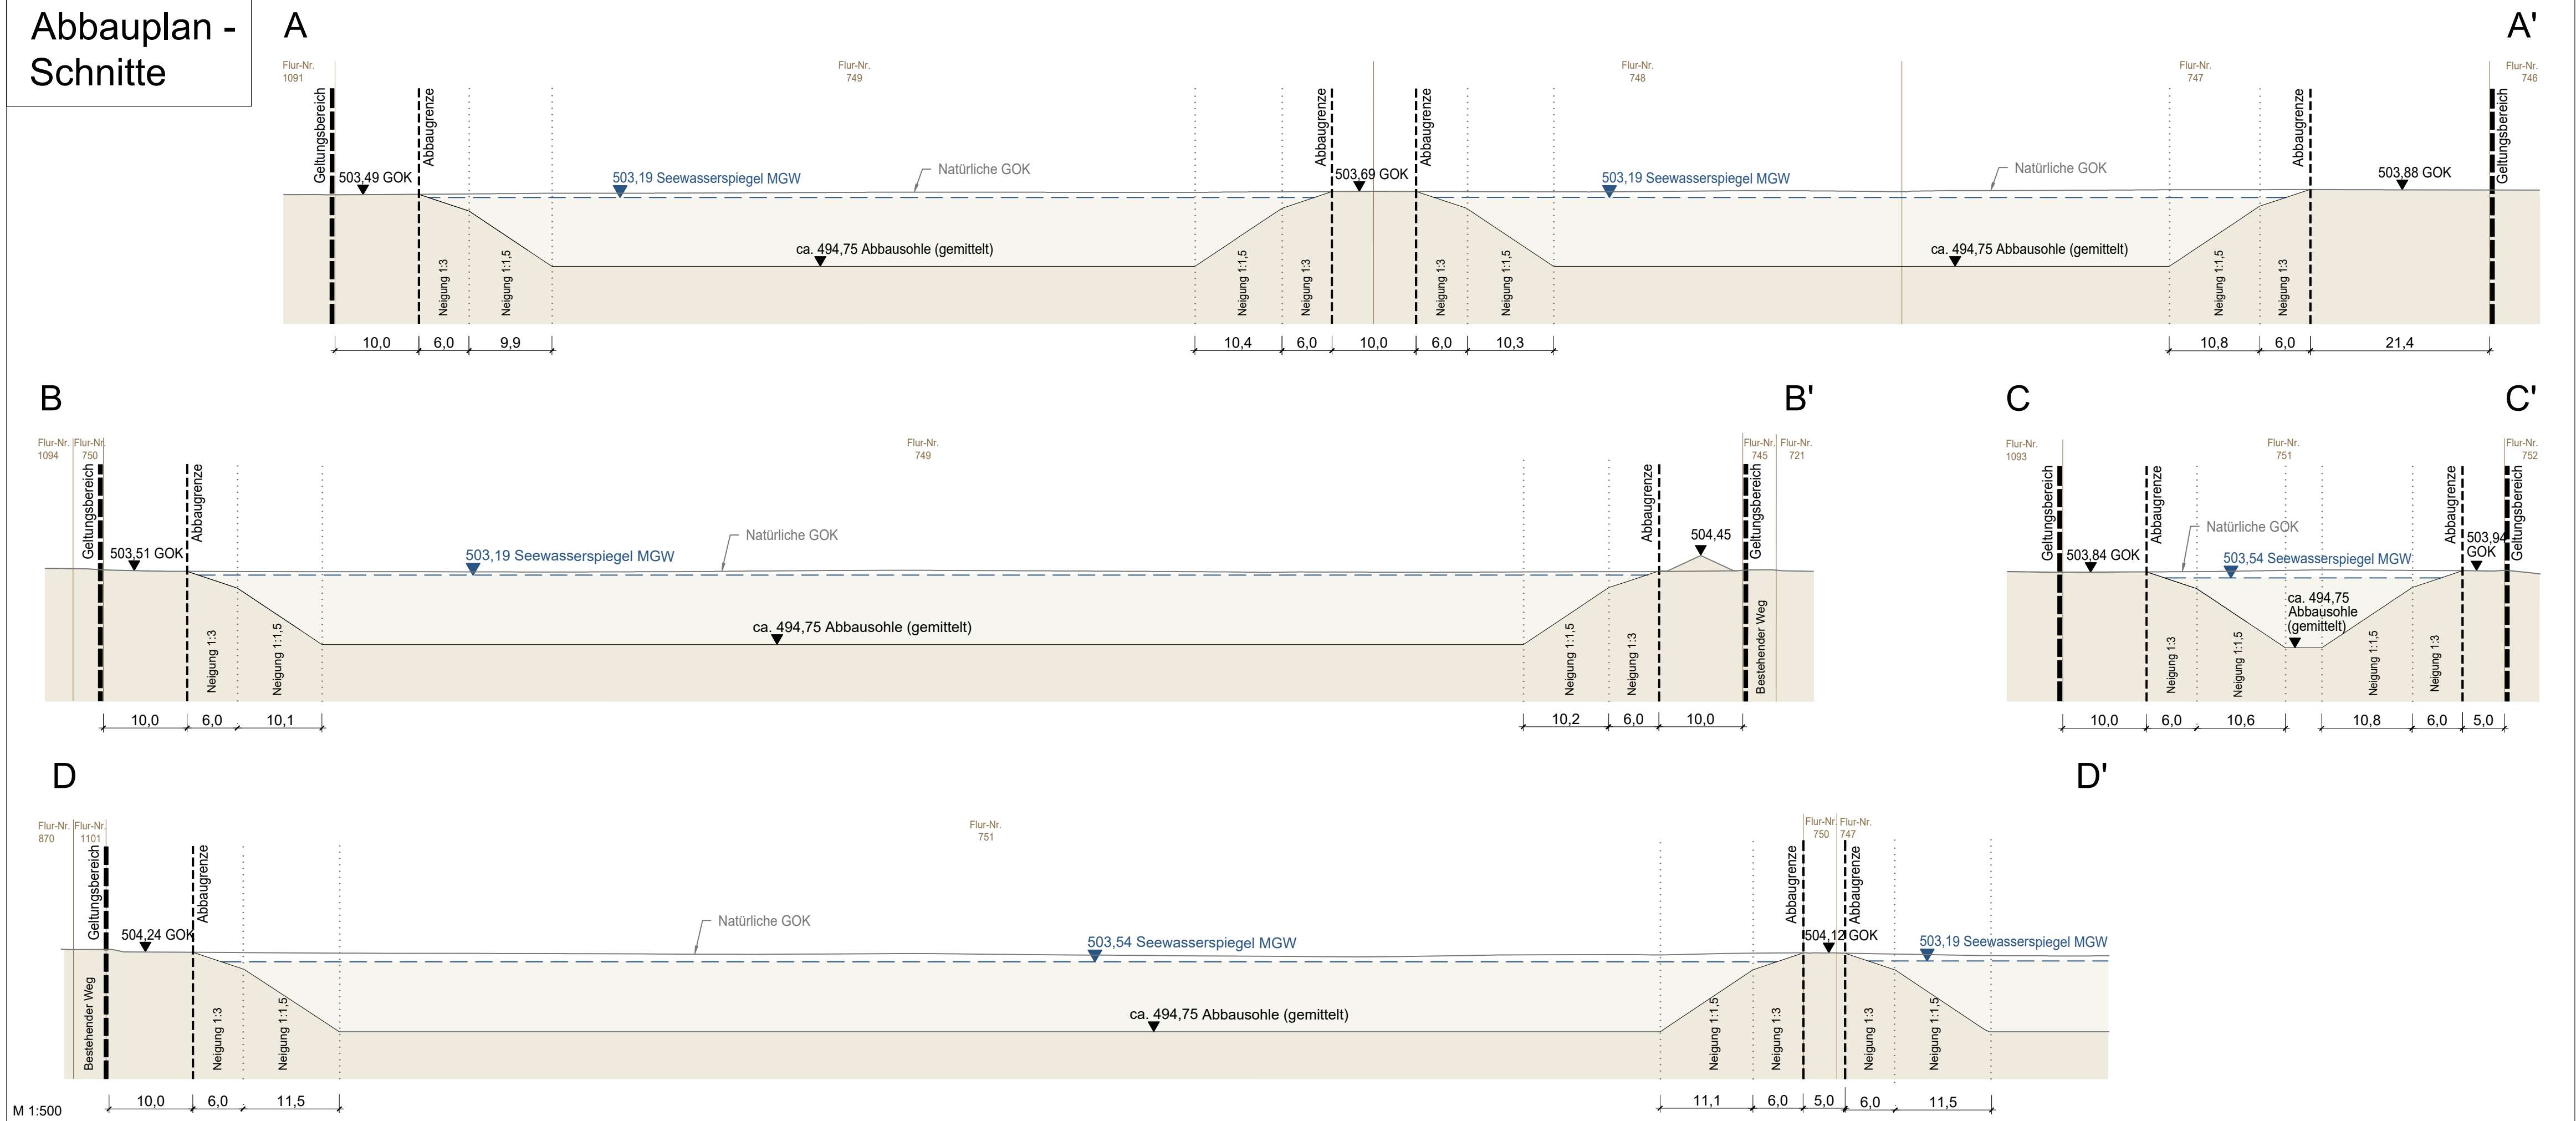

INDEX C
INDEX B
INDEX A
PROJEKT

Vorhabenbezogener Bebauungsplan
"Nasskiesausbeute-Burg IV"
Stadt Thannhausen, Gemarkung Burg

AUFTRAGGEBER

**Stadt Thannhausen**
Verwaltungsgemeinschaft Thannhausen
Edmund-Zimmermann-Straße 3
86470 Thannhausen

PLANER

**Kling Consult GmbH**
Burgauer Str. 30 · 86381 Krumbach
Tel.: +49 8282 994 - 0 · Fax: +49 8282 994 - 110
KC@klingconsult.de · www.klingconsult.de

PLANART

Teil D: Vorhaben- und Erschließungsplan
Abbauplan
Entwurf i. d. F. vom 21. Juli 2026

BEARBEITET: FRE 21.07.2026

GEZEICHNET: LI 21.07.2026

GEPRÜFT:

MASSSTAB: 1:1000 / 500

6657-405-KCK