


Rekultivierungsplan - Lageplan

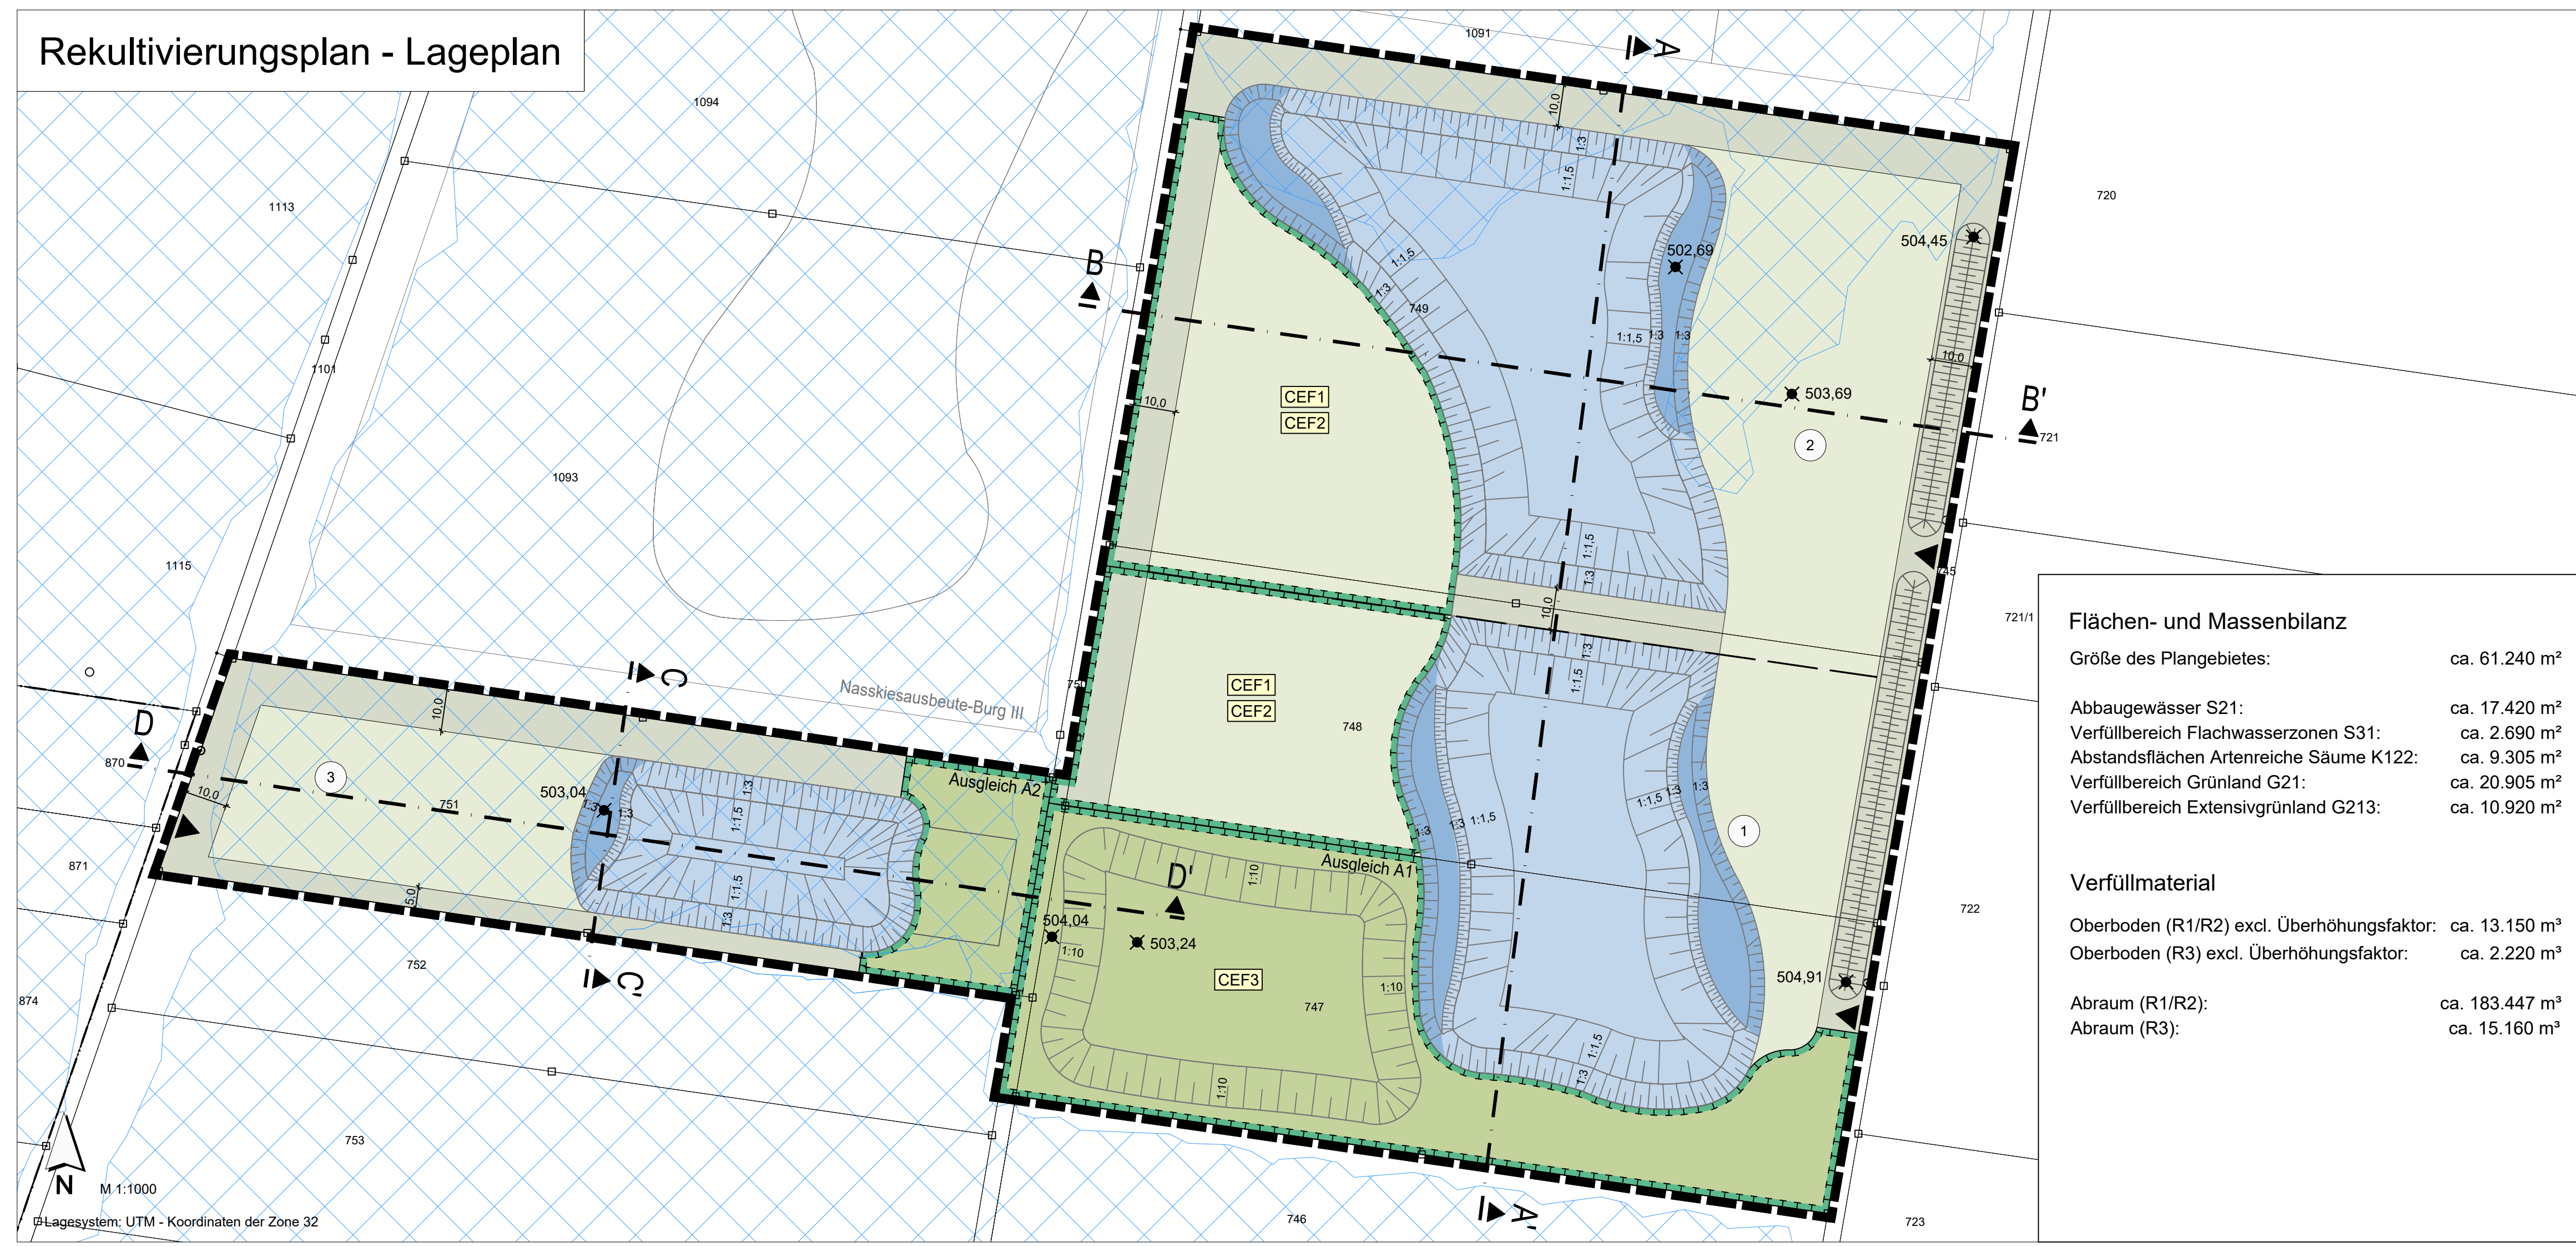

Flächen- und Massenbilanz



Größe des Plangebietes:	ca. 61.240 m ²
Abbaugewässer S21:	ca. 17.420 m ²
Verfüllbereich Flachwasserzonen S31:	ca. 2.690 m ²
Abstandsflächen Artenreiche Säume K122:	ca. 9.305 m ²
Verfüllbereich Grünland G21:	ca. 20.905 m ²
Verfüllbereich Extensivgrünland G213:	ca. 10.920 m ²

Oberboden (R1/R2) excl. Überhöhungsfaktor:	ca. 13.150 m ³
Oberboden (R3) excl. Überhöhungsfaktor:	ca. 2.220 m ³
Abraum (R1/R2):	ca. 183.447 m ³
Abraum (R3):	ca. 15.160 m ³

Zeichenerklärung / Legende

- Räumliche Abgrenzung des Rekultivierungsgrundstücks
- Abgrenzung des Rekultivierungsabschnitts 1 und 2
- Geplante Rekultivierungsabschnitte mit Nummerierung
- Schnitte A/A', B/B', C/C' und D/D'
- Bemaßung in Meter (m)
- Böschung, Böschungsneigung 1:3
- Böschung, Böschungsneigung 1:1,5
- Abböschungen der Flachwasserzonen
- Hochwassergefahrenflächen bei HQ₁₀₀ der Mindel
- Geländeanhebung
- Rekultivierungsoberkante
- Rekultivierungsziel**
 - Abbaugewässer S21
 - Flachwasserzonen als Wechselwasserbereiche an Stillgewässern, bedingt naturnah, nach Wiederverfüllung S31
 - Mäßig artenreiche Säume, frischer bis mäßig trockener Standorte K122
 - Verfüllbereiche mit anschließendem extensivem Grünland G21
 - Extensives artenarmes Grünland G213
 - Naturschutzfachliche Ausgleichsflächen
 - Artenschutzrechtliche Ausgleichsflächen

Rekultivierungsplan - Schnitte

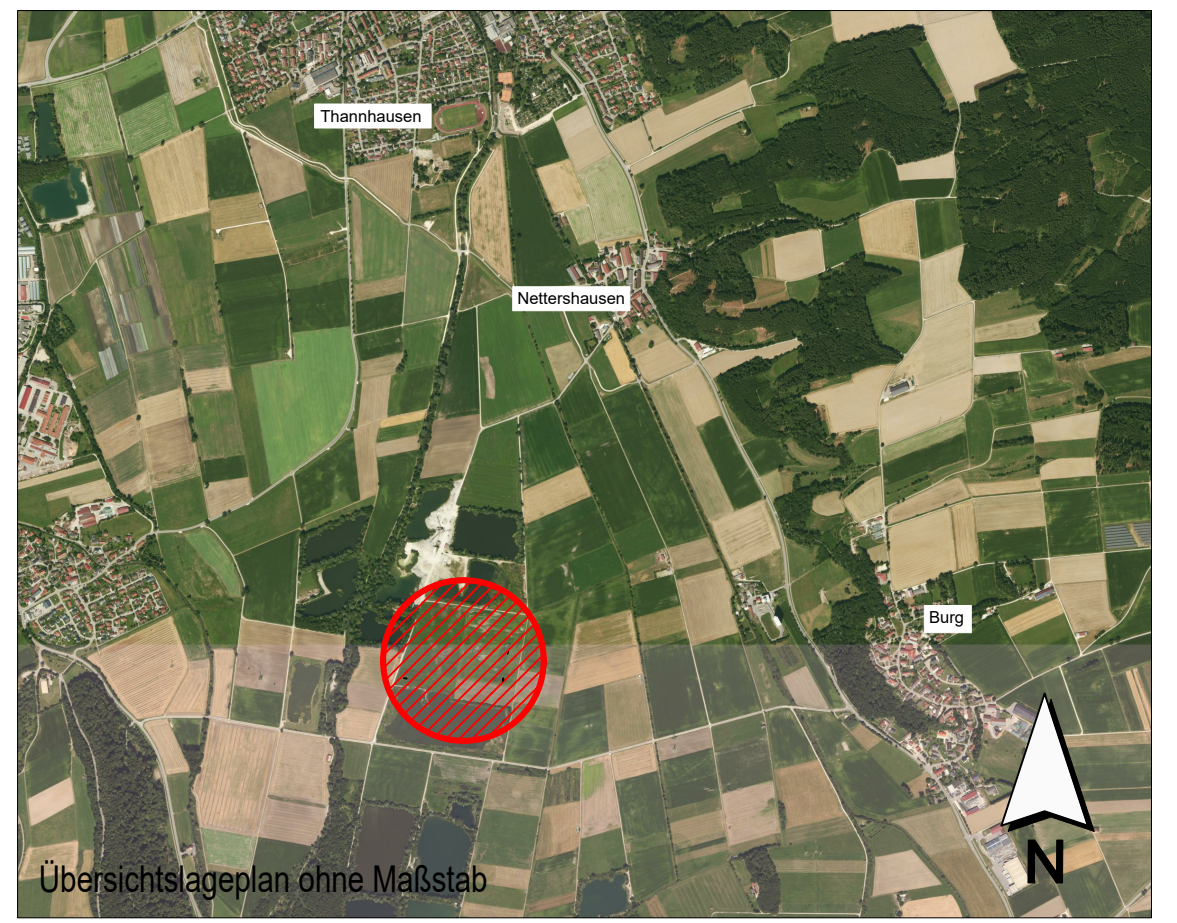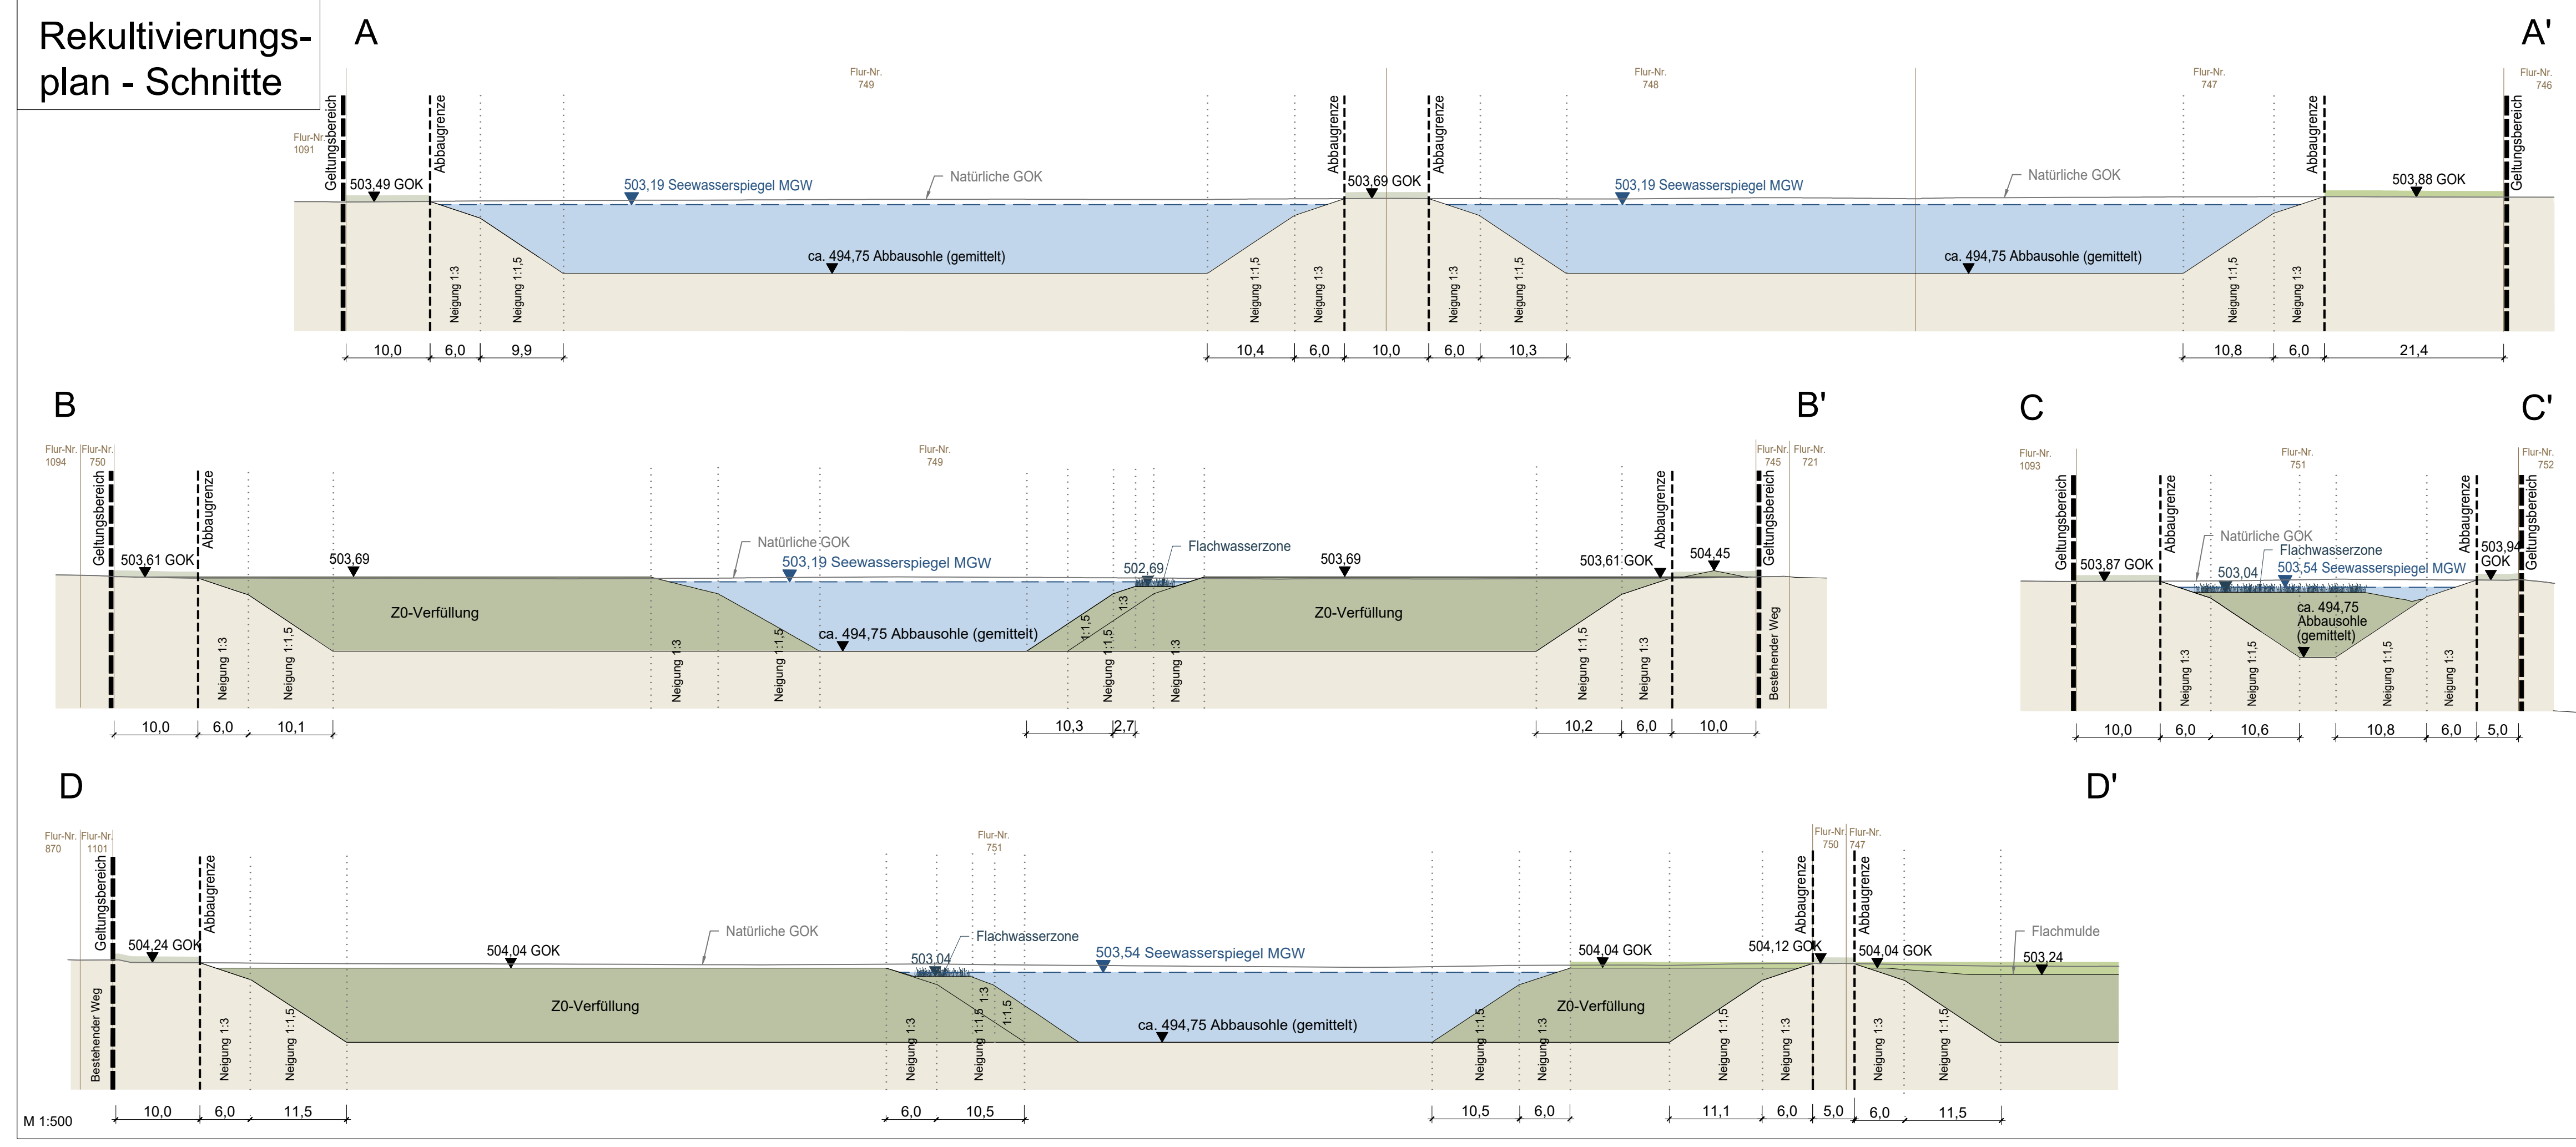

INDEX C
INDEX B
INDEX A
PROJEKT

**Vorhabenbezogener Bebauungsplan
"Nasskiesausbeute-Burg IV"
Stadt Thannhausen, Gemarkung Burg**

AUFTRAGGEBER: **Stadt Thannhausen**
Verwaltungsgemeinschaft Thannhausen
Edmund-Zimmermann-Straße 3
86470 Thannhausen

PLANER: **Kling Consult GmbH**
Burgauer Str. 30 · 86381 Krumbach
Tel.: +49 8282 994 - 0 · Fax: +49 8282 994 - 110
KC@klingconsult.de · www.klingconsult.de

PLANART: Teil D: Vorhaben- und Erschließungsplan
Rekultivierungsplan
Entwurf i. d. F. vom 21. Juli 2026

BEARBEITET: FRE 21.07.2026
GEZEICHNET: LI 21.07.2026
GEPRÜFT:
MASSSTAB: 1:1000/500

6657-405-KCK