


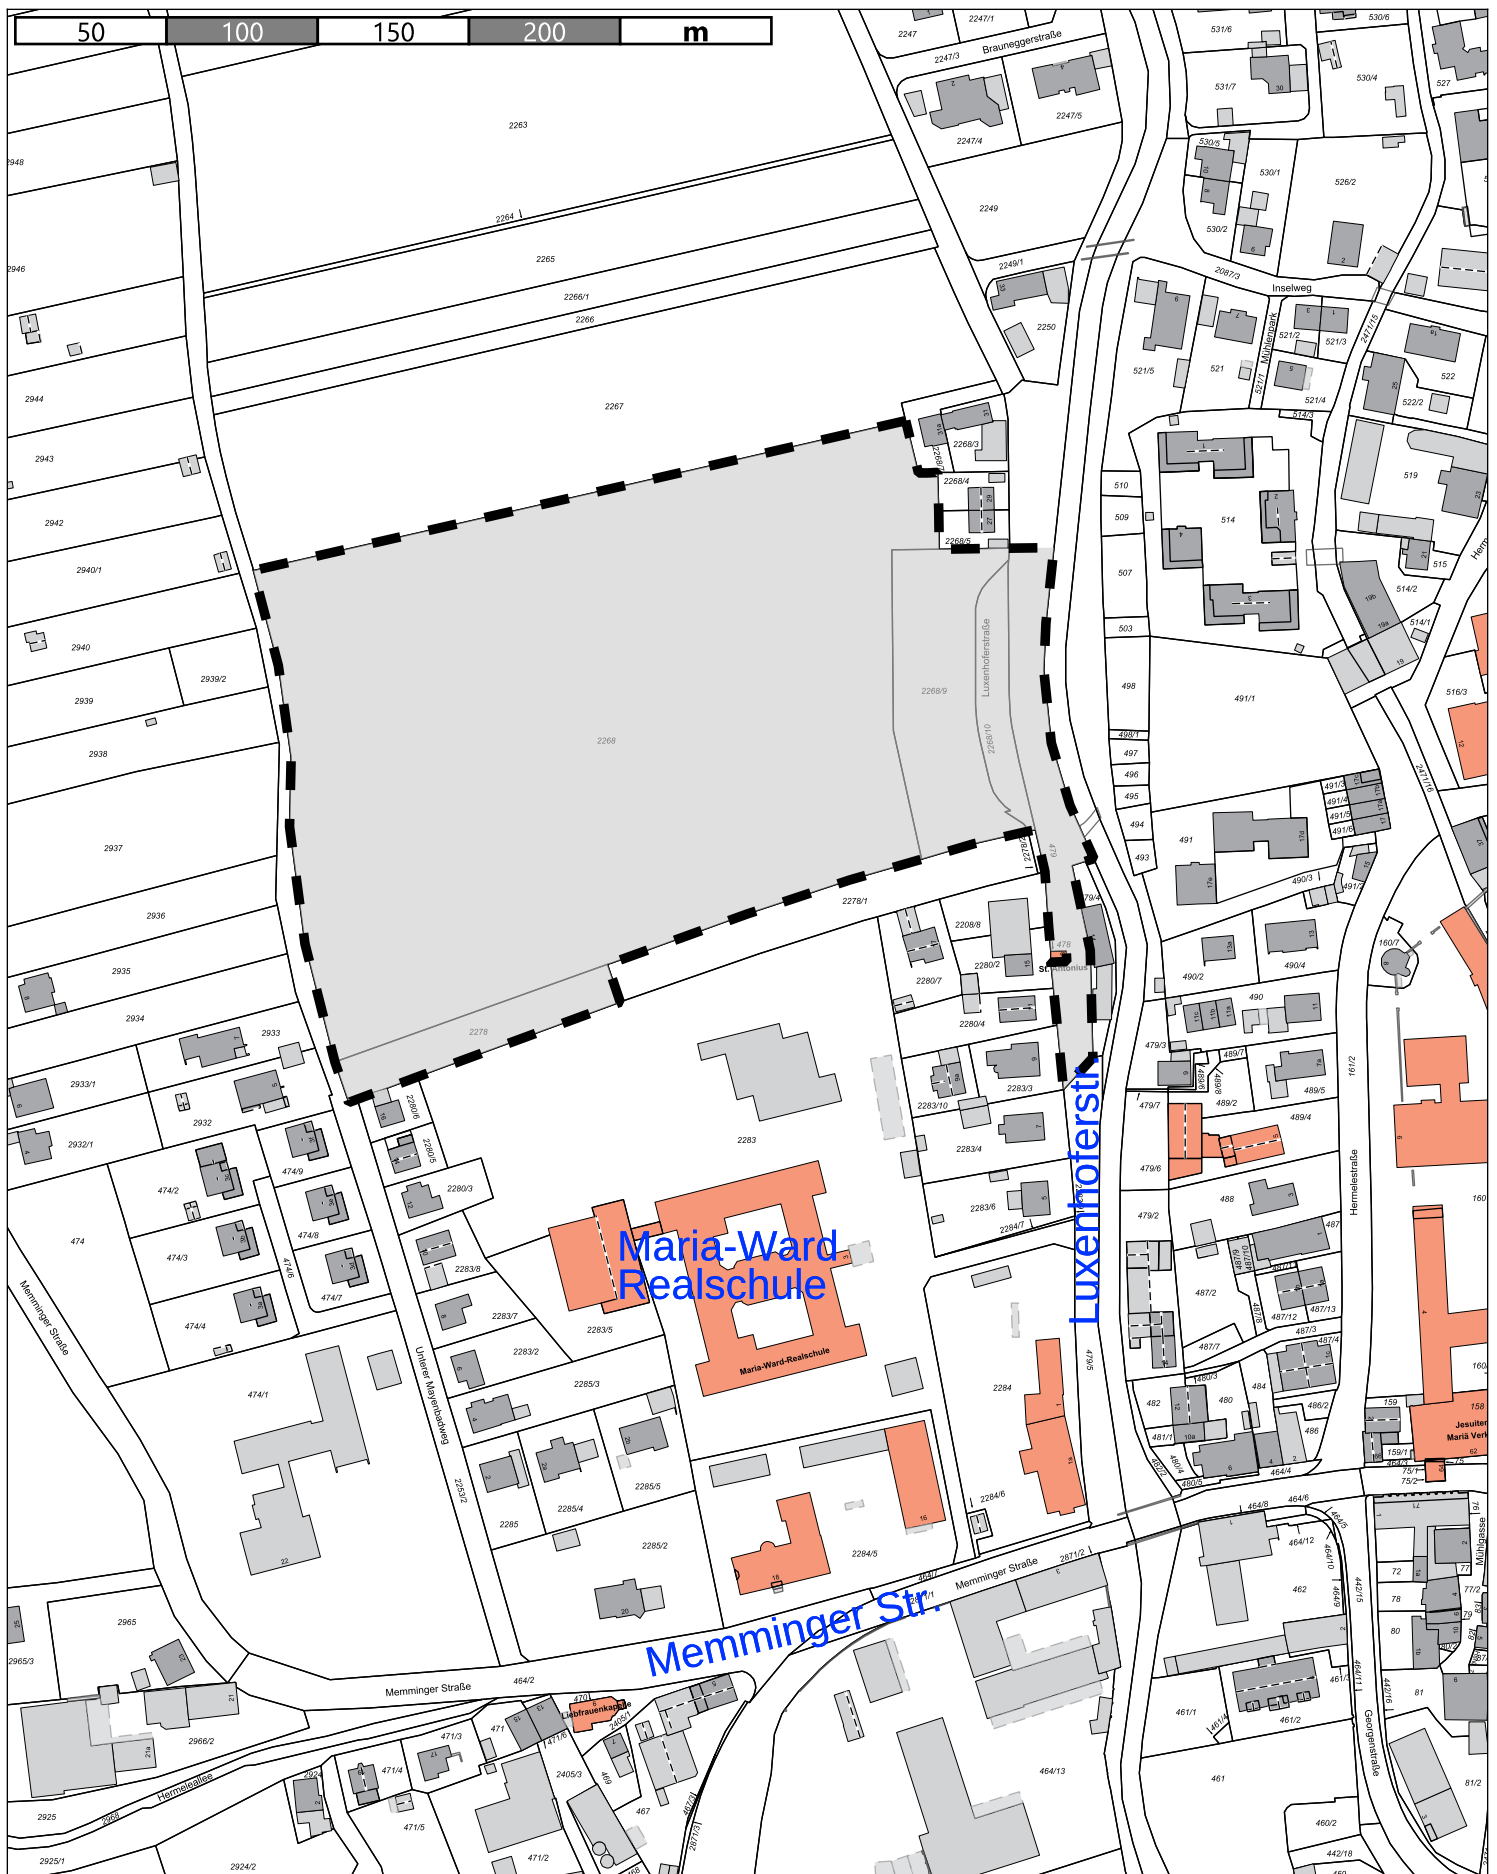

Übersichtslageplan mit Geltungsbereich

B-Plan Nr. 106 (Berufsschule Luxenhoferstraße westlich) in Mindelheim



Stadt Mindelheim

Erstellt von: SG 21 - Stadtplanung

Erstellt am: 05.10.2026

Maßstab 1:2500

