


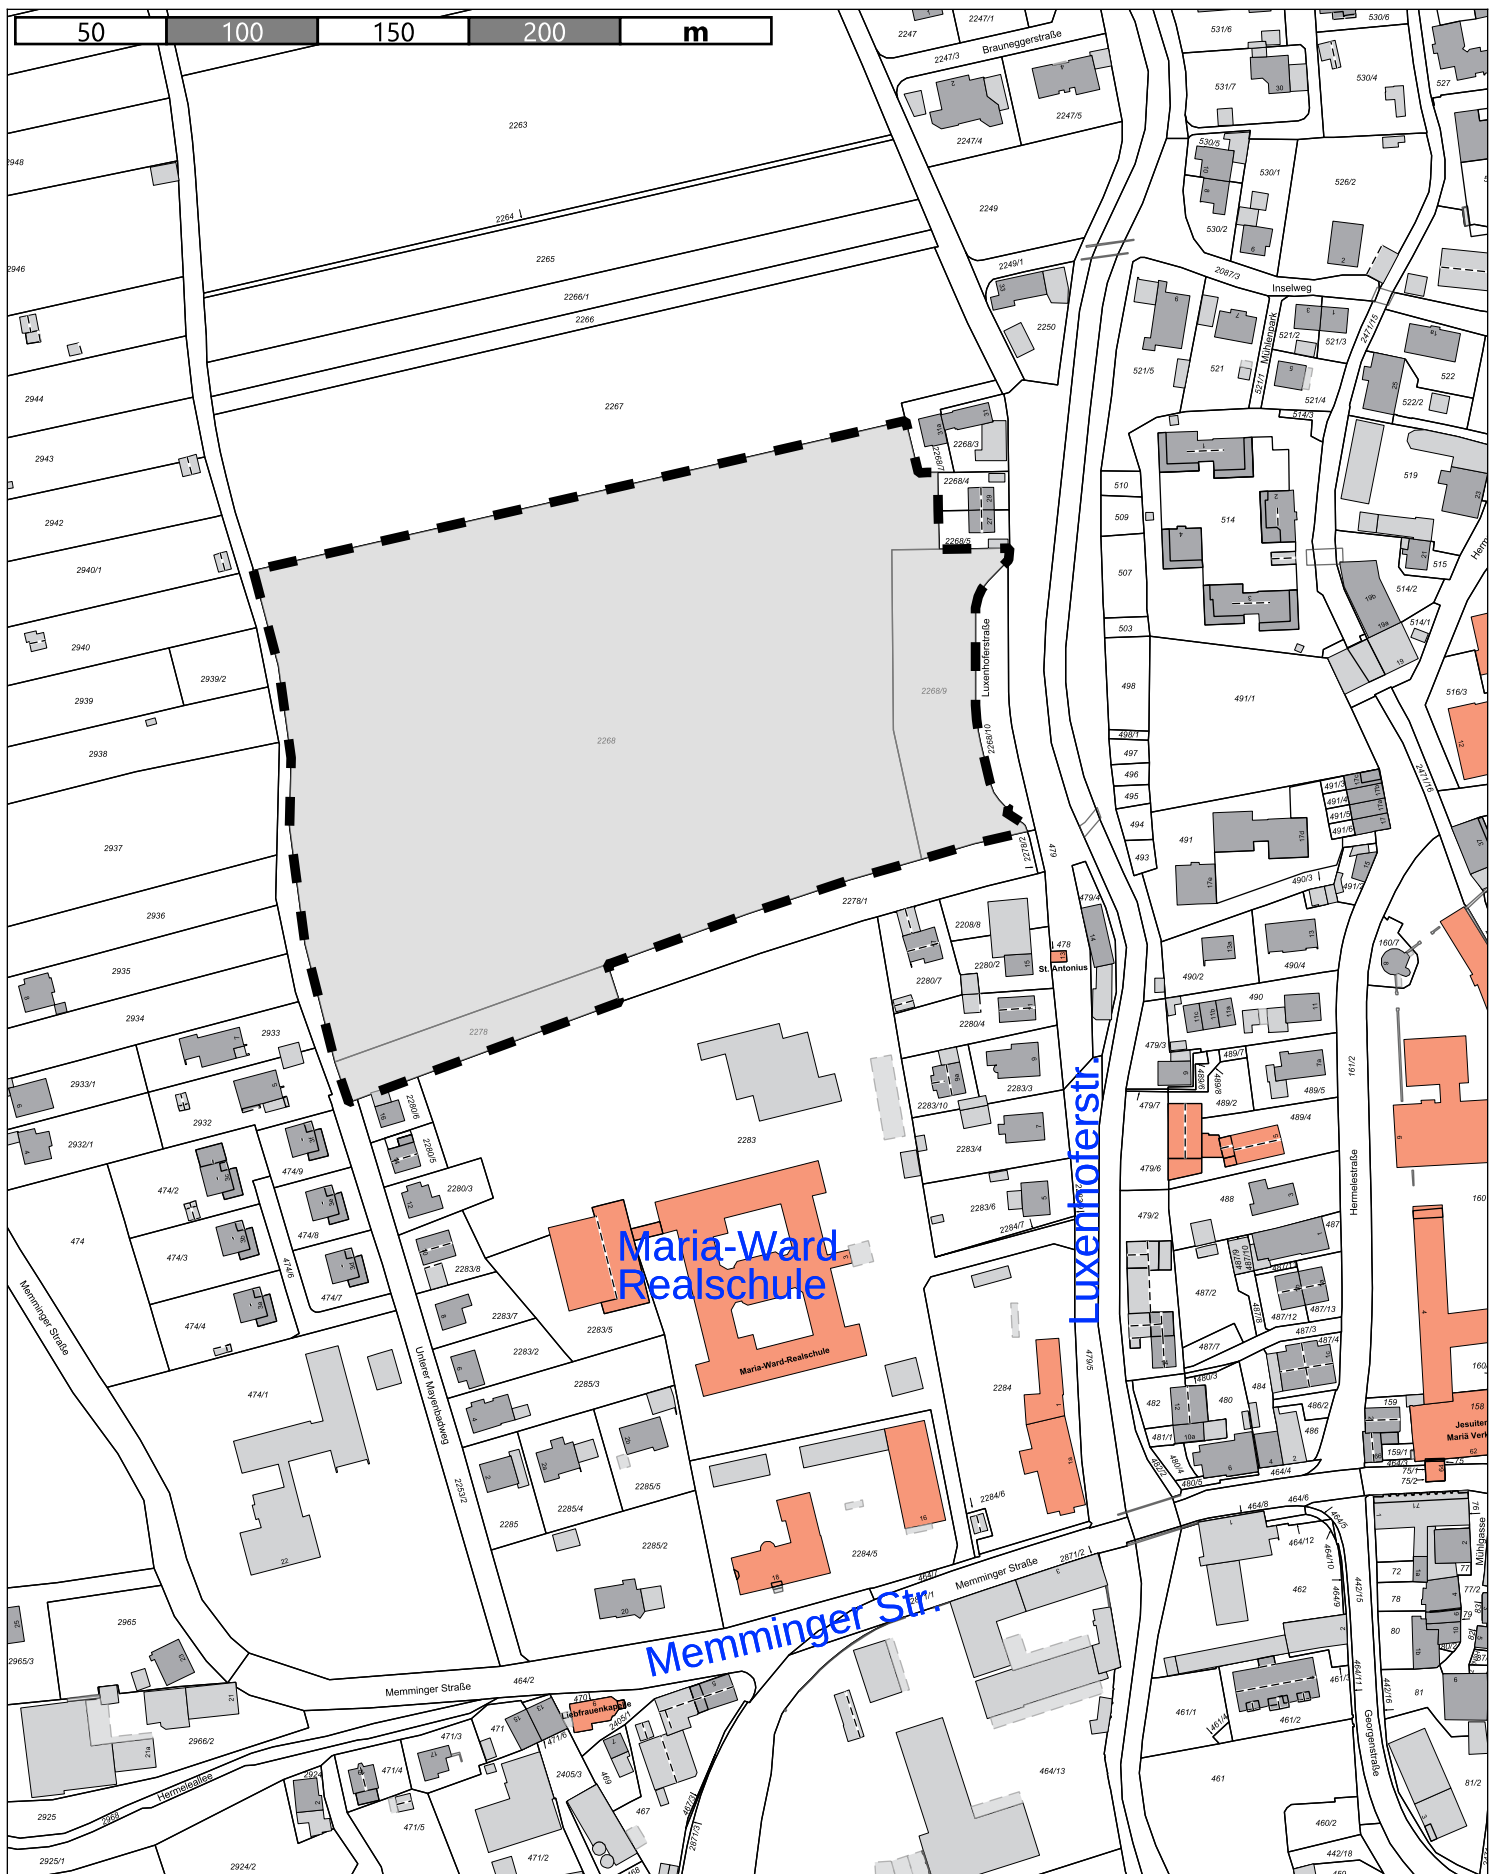

Übersichtslageplan mit Geltungsbereich

19. Teiländerung des Flächennutzungsplans der Stadt Mindelheim



Stadt Mindelheim
Erstellt von: SG 21 - Stadtplanung
Erstellt am: 05.10.2026
Maßstab 1:2500

