



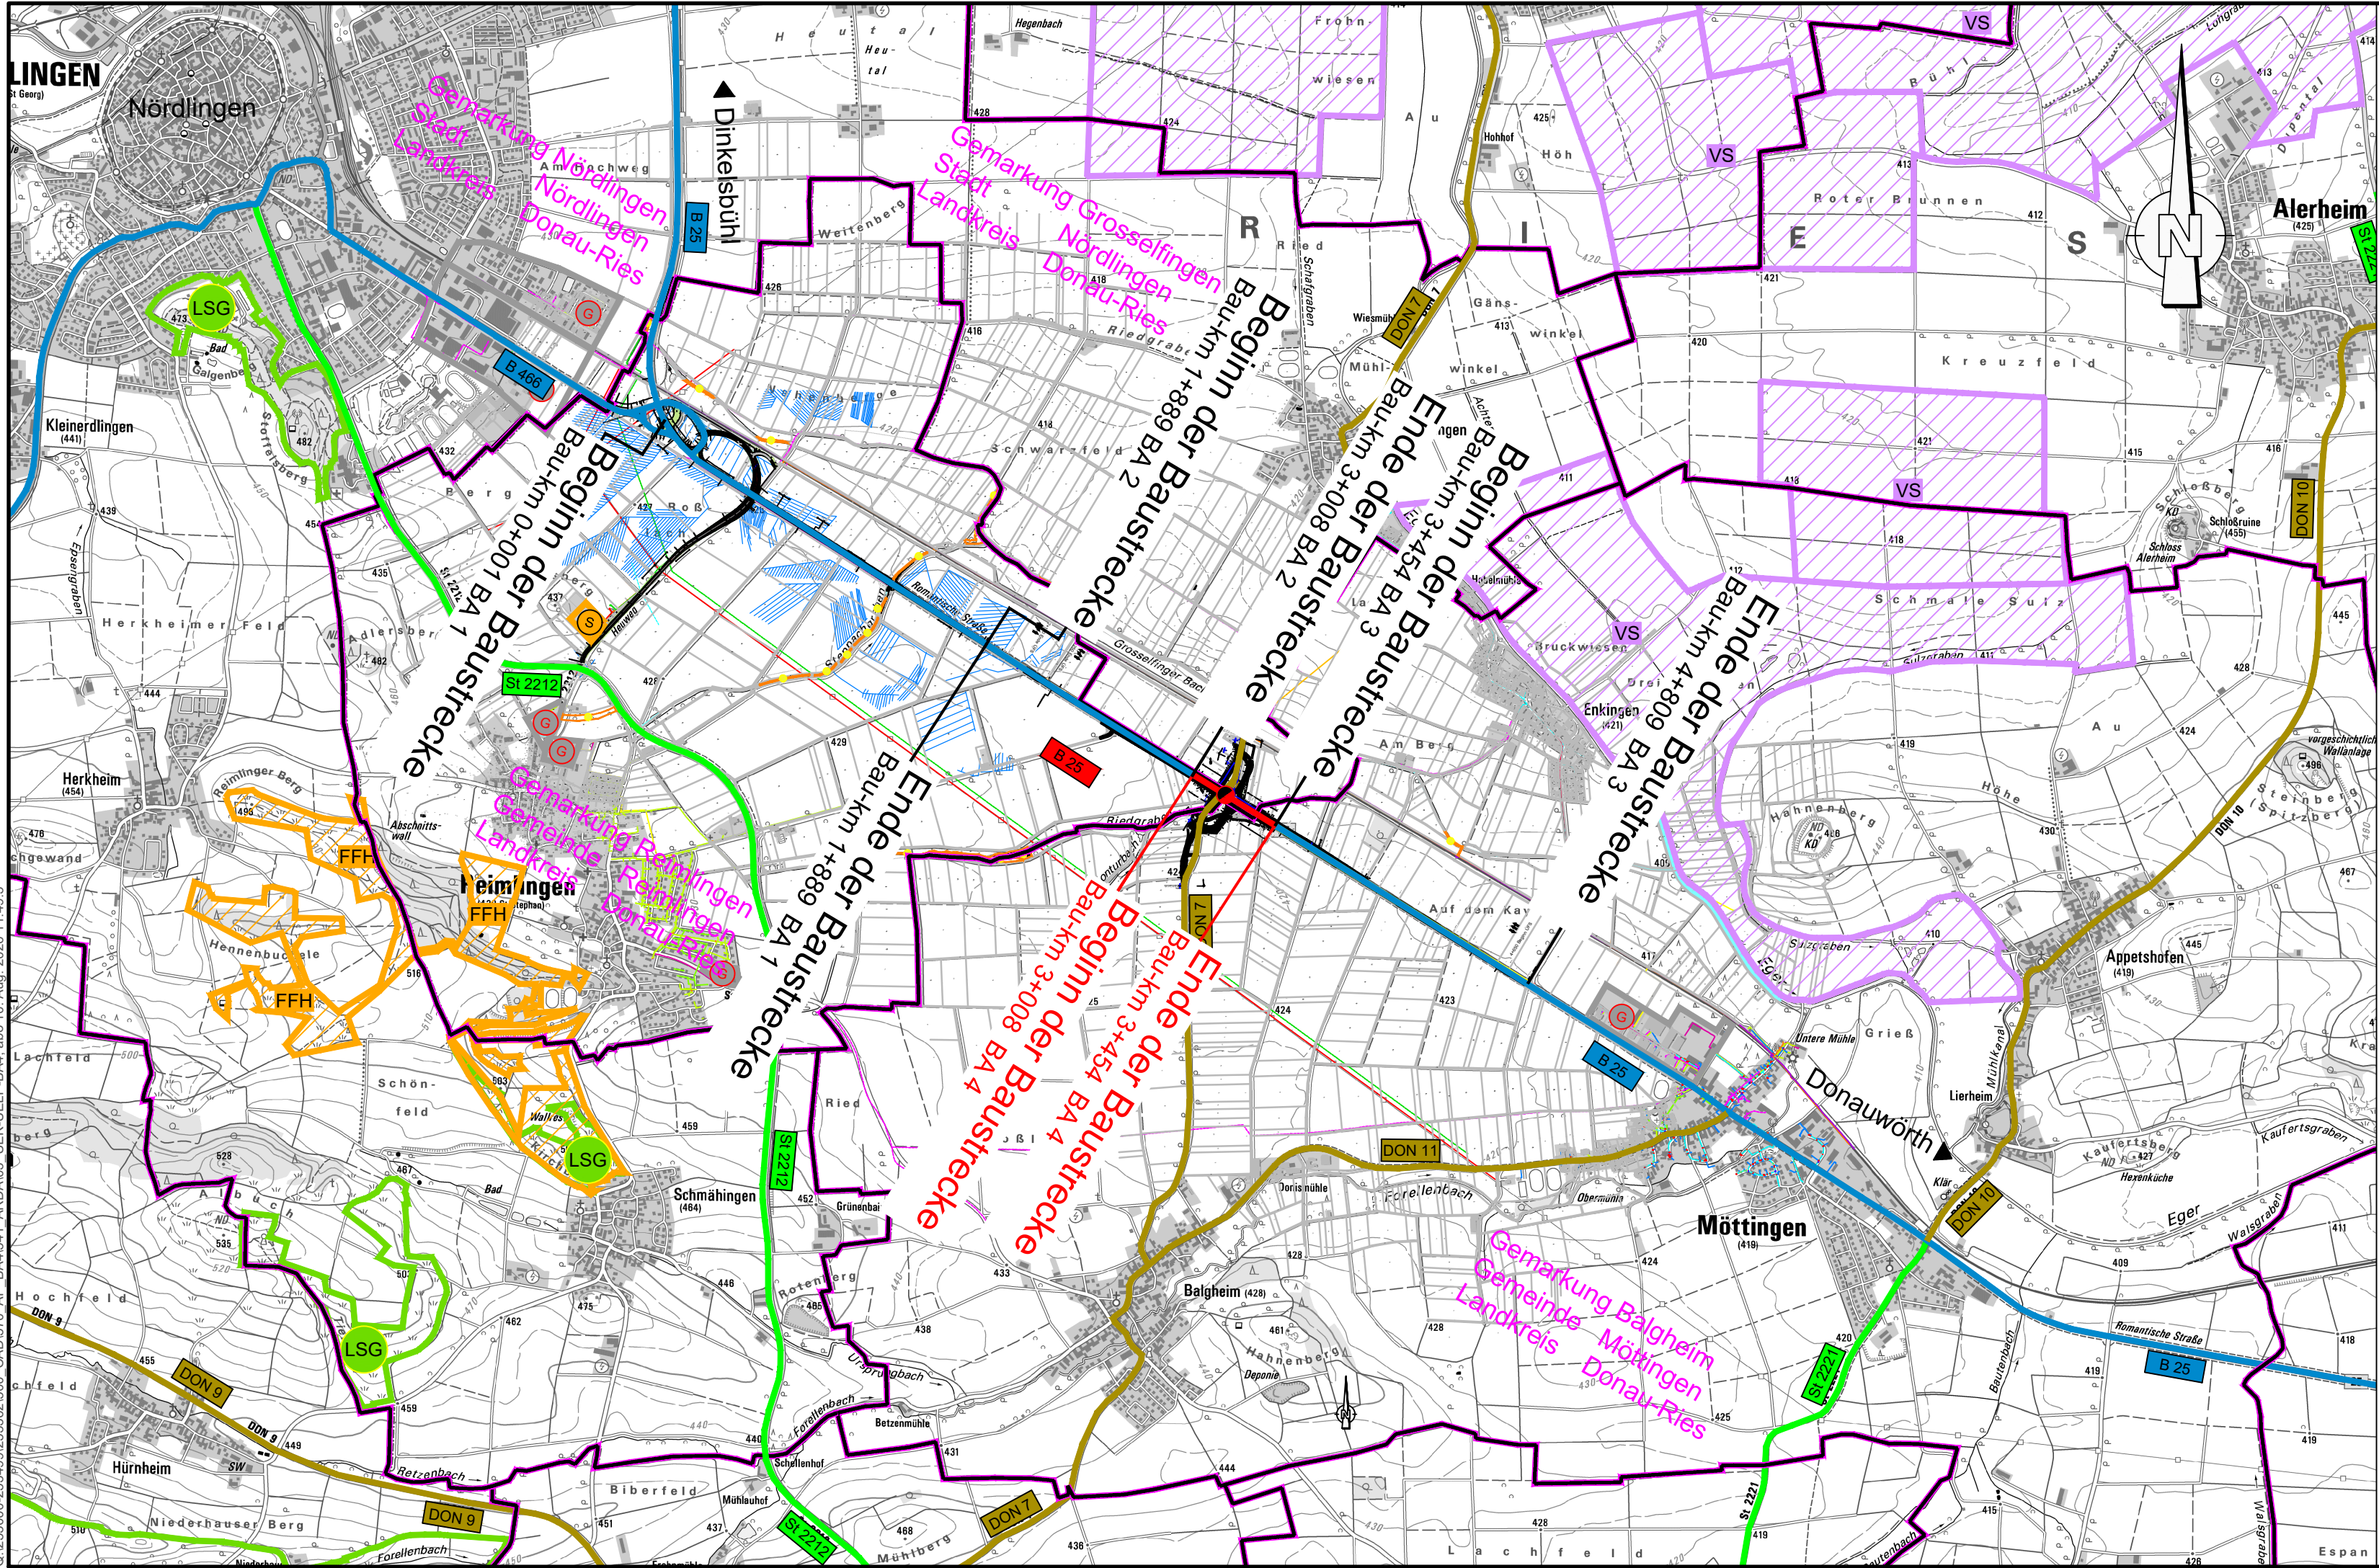

Zeichenerklärung

Gebiete und Flächen

vorhanden

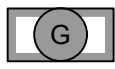

gewerbliche Baufläche



Sonderbaufläche

Schutzgebiete

Natur, Landschaft, Wasser:



Europäisches Vogelschutzgebiet




FFH-Gebiet




Landschaftsschutzgebiet

Straßennetz

vorhanden

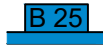


Bundesstraße

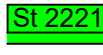

Landesstraße / Staatsstraße



Kreisstraße

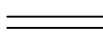

Gemeindeverbindungsstraße



Baumaßnahme einbahnig



Knotenpunkt teilplanfrei

Verwaltung:



Gemeindegrenze



CDM Smith SE
Fürther Straße 232
90429 Nürnberg

tel: 0911 40100-40
fax: 0911 40100-30
nuernberg@cdmsmith.com
cdmsmith.com

Staatliches Bauamt Augsburg



Holbeinstraße 10
86150 Augsburg

Tel.: 0821/2581-0, Fax: 0821/2581-214, E-Mail: poststelle@stbaa.bayern.de

geprüft:		
gezeichnet:		
geprüft:	August 2026	Betzl
PSP Nr.:	B71S.ABBB0036.00	
Projekt:	2+1 Nördlingen - Möttingen	
Datei:		

Nr.	Art der Änderung	Datum	Zeichen

FESTSTELLUNGSENTWURF

Straßenbauverwaltung Freistaat Bayern

Staatliches Bauamt Augsburg

Straße / Abschn.-Nr / Station: B25_530_3,022 bis B25_540_0,298

PROJIS-Nr.:

Unterlage / Blatt Nr. 3

Übersichtslageplan

Maßstab: 1 : 25.000

B25 Nördlingen - Donauwörth
dreistreifiger Ausbau Nördlingen - Möttingen
BA 4, AS Grosselfingen, Bau-km 3+008 bis 3+454

aufgestellt:
Staatliches Bauamt Augsburg

Augsburg, den 28.08.2026