



Amt für Digitalisierung, Breitband und Vermessung Schwabach


Theodor-Heuss-Straße 61
91126 Schwabach

Flurstück: 666/1
Gemarkung: Walpersdorf

Gemeinde: Rednitzhembach
Landkreis: Roth
Bezirk: Mittelfranken

Auszug aus dem Liegenschaftskataster

Flurkarte 1 : 1000
zur Bauvorlage nach § 7 Abs. 1 BauVorlV
Erstellt am 30.05.2023

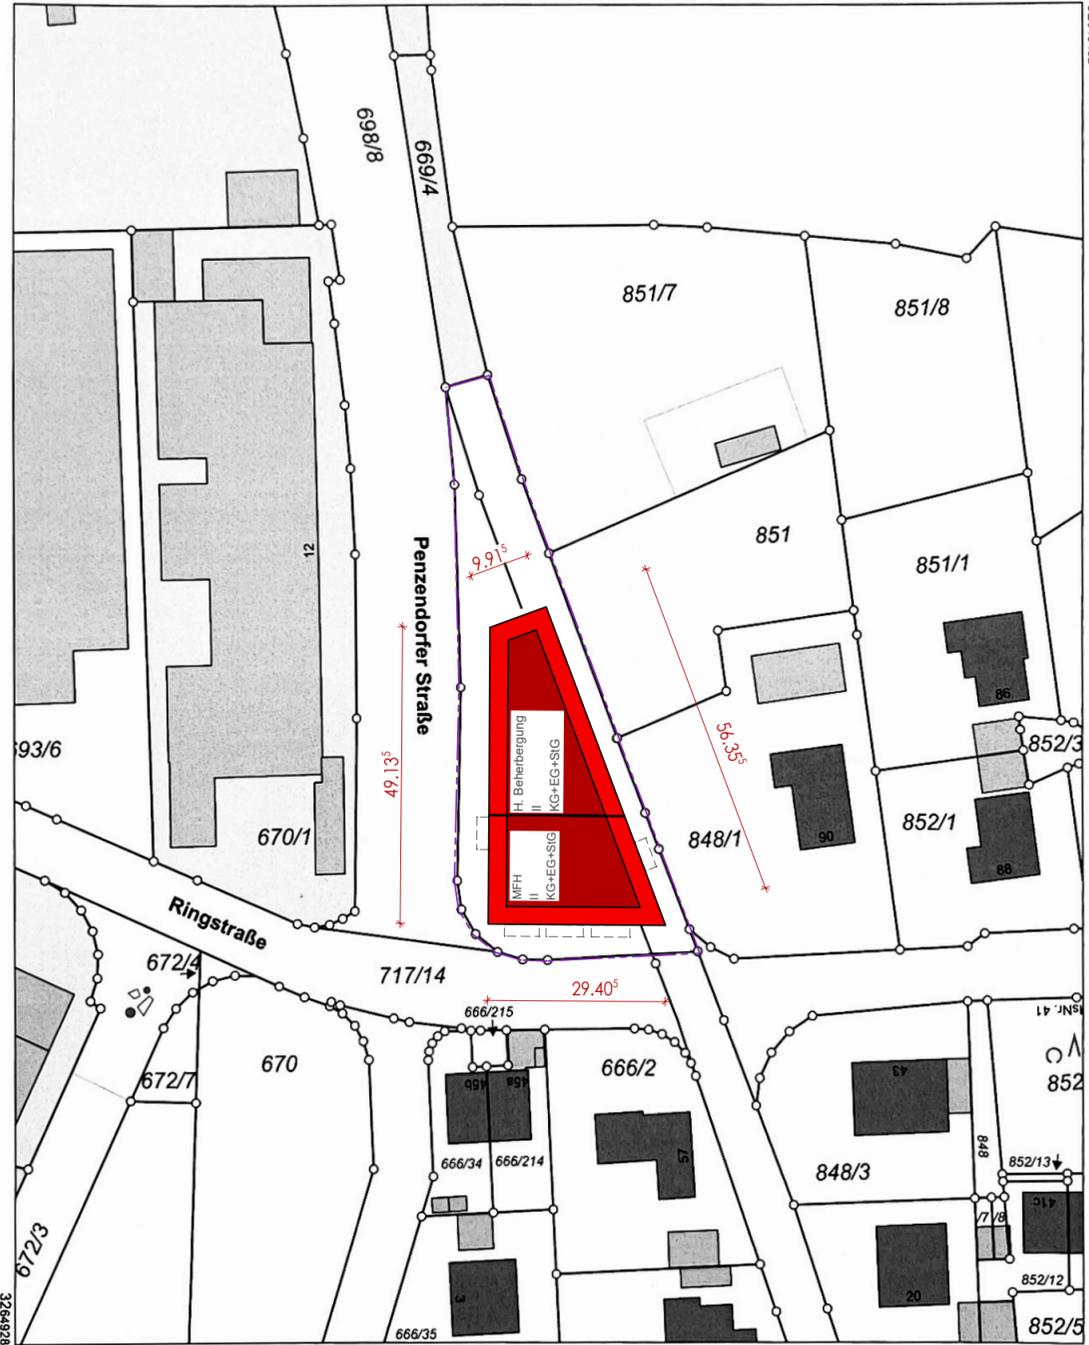

Maßstab 1:1000

Vervielfältigung nur in analoger Form für den eigenen Gebrauch.
Zur Maßentnahme nur bedingt geeignet.

Geschäftszeichen: b

Amt für Digitalisierung,
Breitband und
Vermessung Schwabach
Stempel und Unterschrift der abgebenden Stelle

Benachbarte Flurstücke

Unterschriften Nachbarn

Fl. Nr.: 669/4

Gemarkung Walpersdorf
Lippert, Pascale
Sandstraße 10, 91126 Kammerstein

unterschrift

Fl. Nr.: 848/1 + 851

Gemarkung Walpersdorf
Lenz, Doris
Ringstraße 90, 91126 Rednitzhembach

unterschrift

Lenz, Matthias
Ringstraße 90, 91126 Rednitzhembach

unterschrift

Fl. Nr.: 851/7

Gemarkung Walpersdorf
Danninger, Elfriede
Ringstraße 88, 91126 Rednitzhembach

unterschrift


Danninger, Horst
Ringstraße 88, 91126 Rednitzhembach

unterschrift

Fl. Nr.: 664/2 + 698/8 + 717/14 + 841/12

Gemarkung Walpersdorf
Gemeinde Rednitzhembach,
Rathausplatz 1, 91126 Rednitzhembach

unterschrift

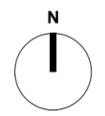

Vorhaben- und Erschließungsplan zum Vorhabenbezogenen Bebauungsplan - Penzendorferstr. Ecke Ringstr.

AMTLICHER LAGEPLAN

BAUVORHABEN:
NEUBAU EINES MFH UND EINER HANDWERKER-BEHERBERGUNG MIT SPORTSBAR UND TIEFGARAGE

BAUORT:
Penzendorfer Straße /Ringstraße
FLNr. 666/1 und 666/23
Gemarkung Walpersdorf
91126 Rednitzhembach

BAUHERR:
RICHTER Haus & Heim GmbH,
Hintere Ledergasse 8,
90403 Nürnberg

BEZEICHNUNG: AMTLICHER LAGEPLAN M 1 : 1000

PLANFERTIGER:
SCHNAITTACH, 08.04.2024; GRAF WOLF RAINER
KERSBACHER WEG 2B, 91220 SCHNAITTACH
TELEFON 09153/8680; wrg@ibgraf.de