



grundriss erdgeschoss

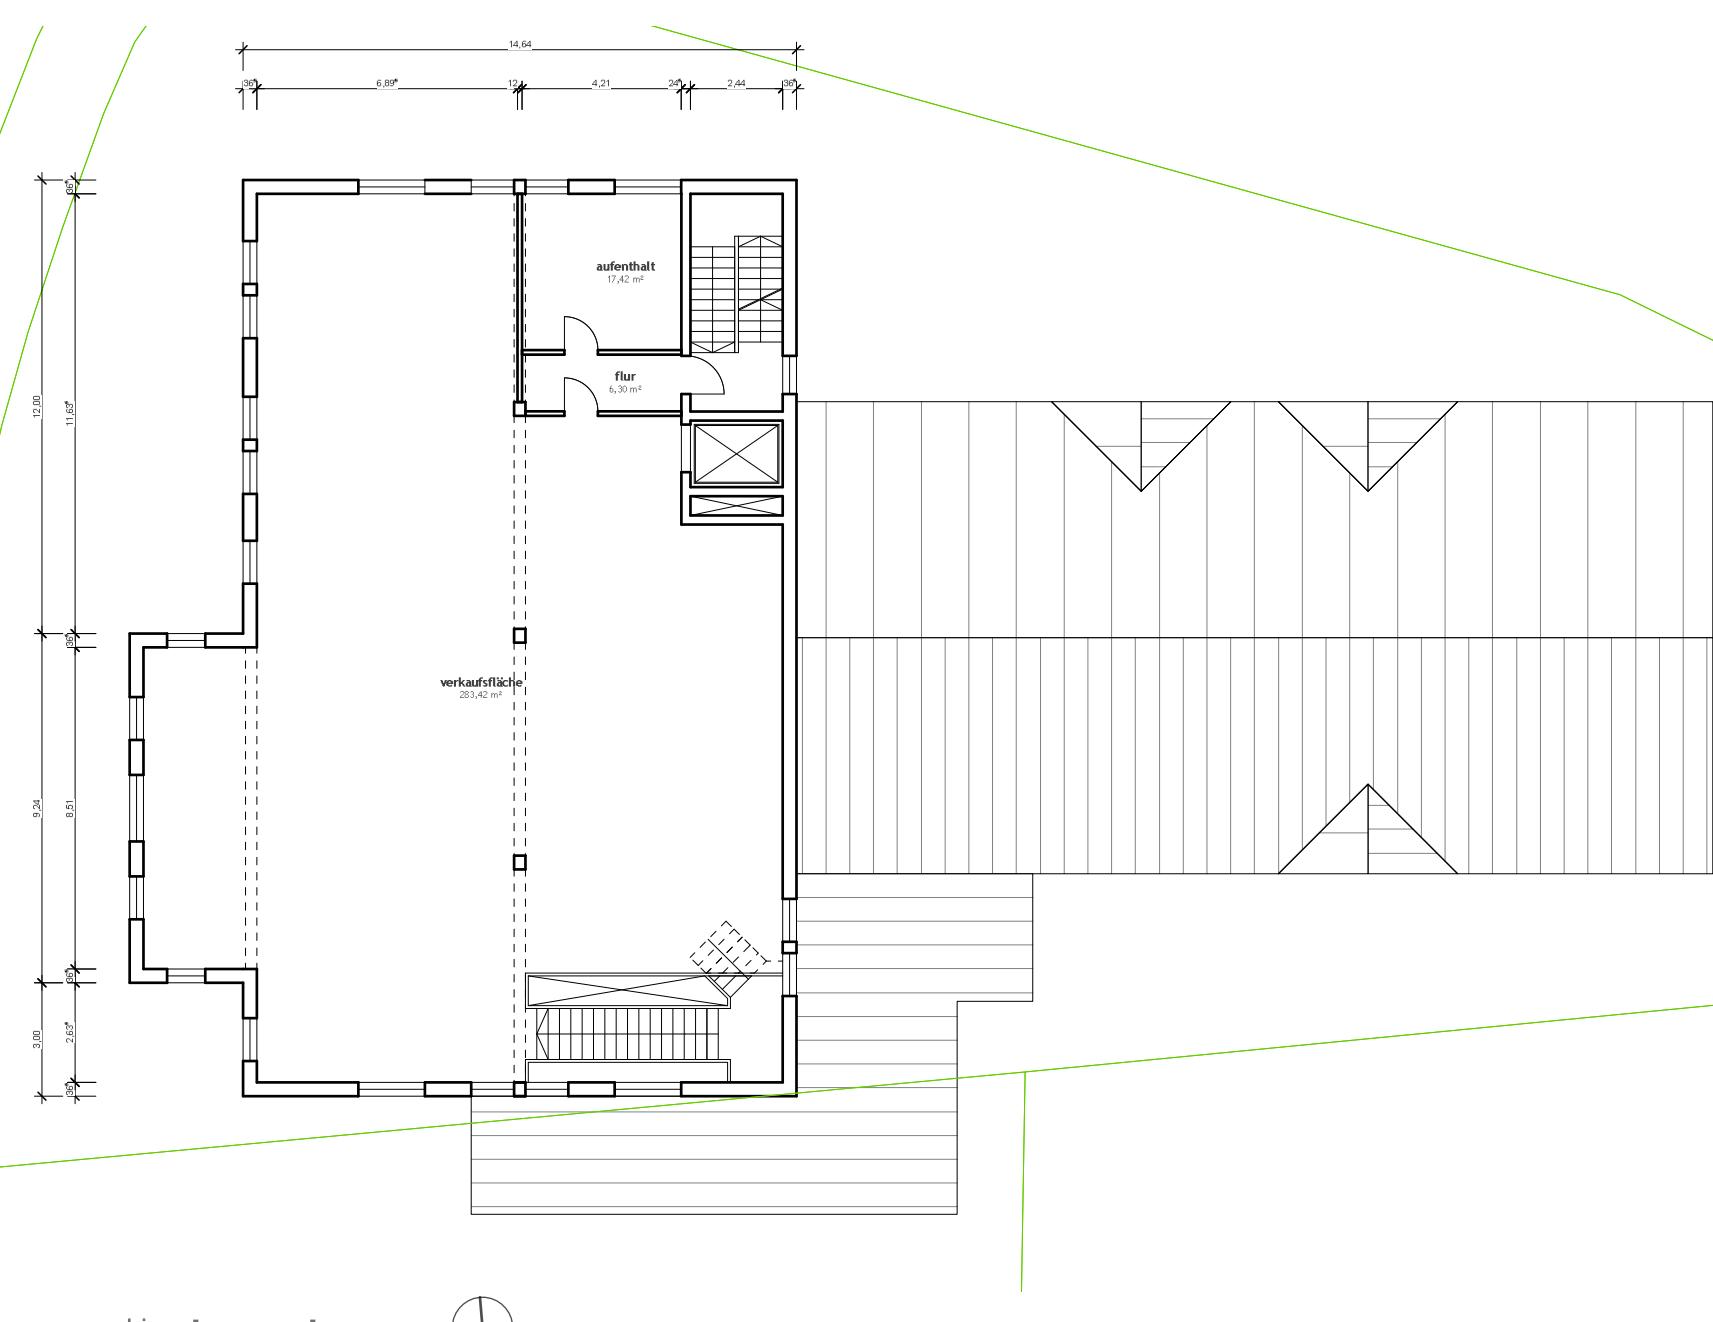

grundriss obergeschoss

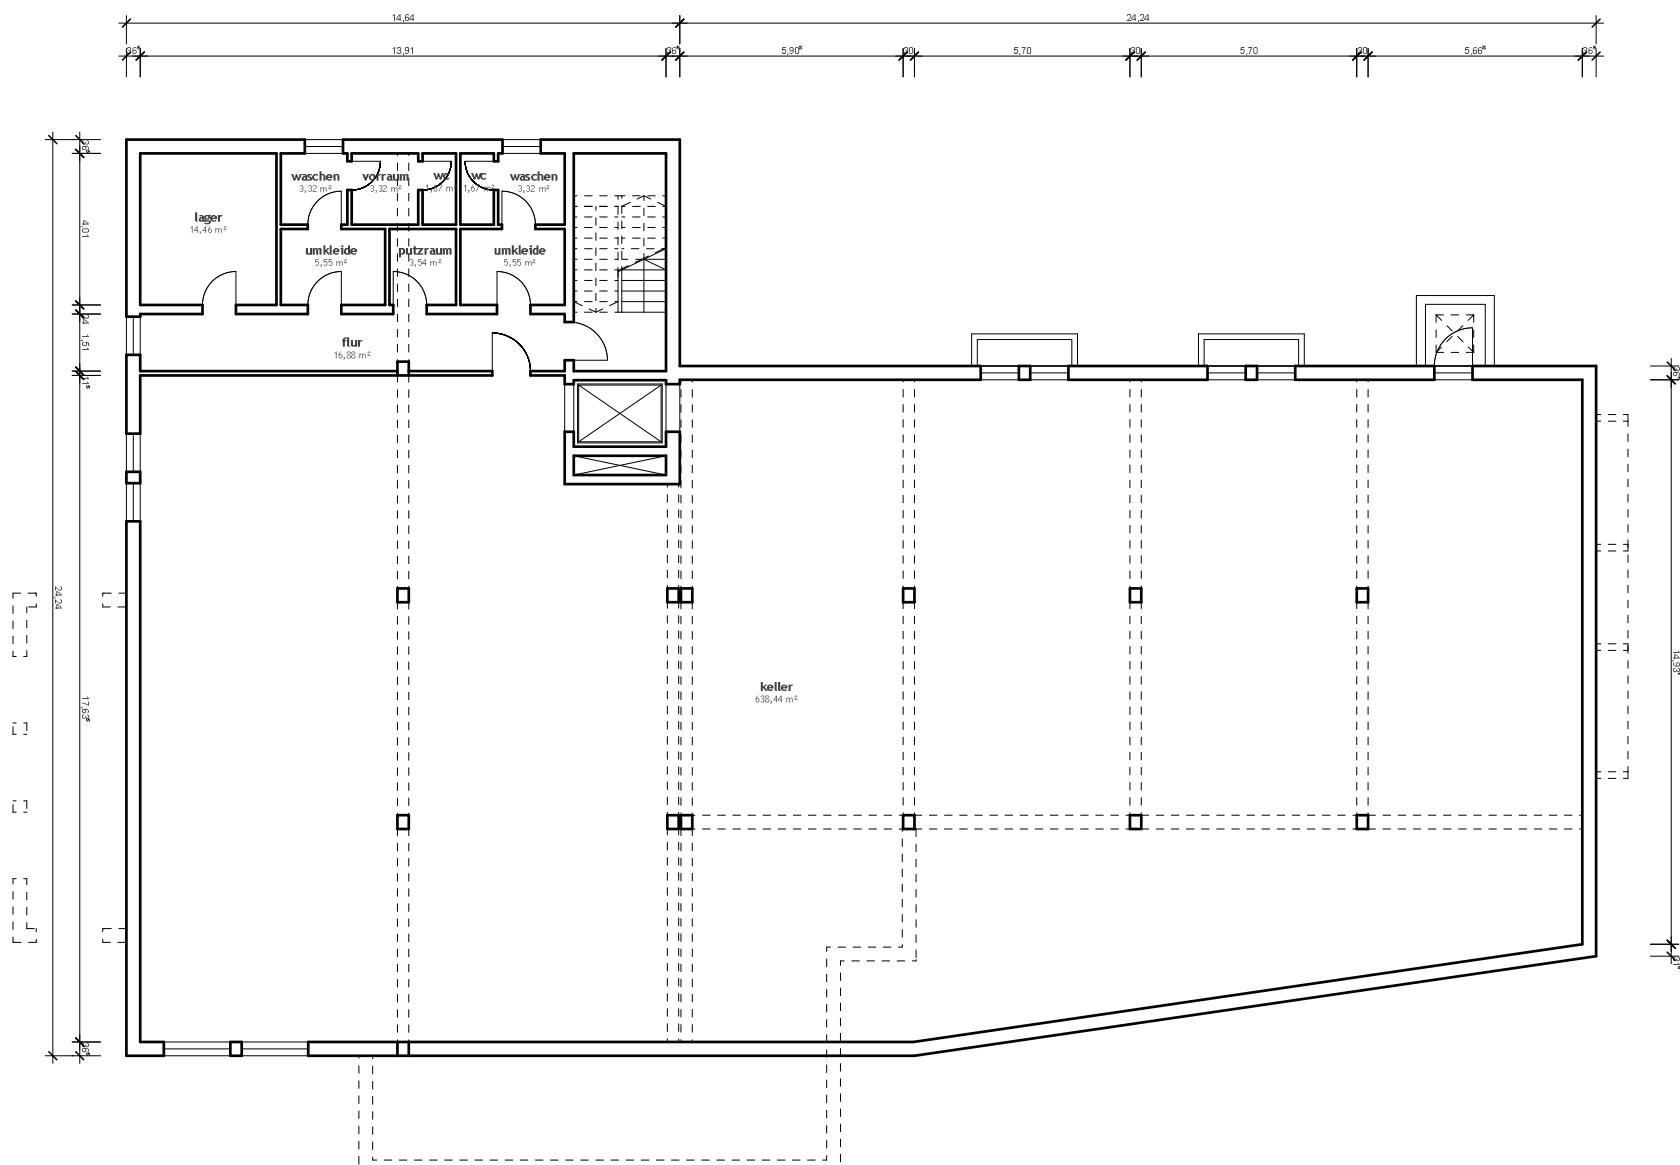

grundriss kellergeschoss

Flächenberechnung

KG	697,72 m²
keller	638,44 m ²
flur	16,88 m ²
lager	14,46 m ²
waschen	3,32 m ²
umkleide	5,55 m ²
vorraum	3,32 m ²
putzraum	3,54 m ²
wc	1,67 m ²
umkleide	5,55 m ²
waschen	3,32 m ²
wc	1,67 m ²

EG	697,73 m²
verkaufsräum	301,57 m ²
wc	16,88 m ²
wc	14,46 m ²
lagerfläche	364,82 m ²

OG	307,14 m²
verkaufsfäche	283,42 m ²
flur	6,30 m ²
aufenthalt	17,42 m ²

Nutzfläche Gesamt	1.004,86 m²
Gemeinschaftsflächen	56,50 m ²

Stellplätze sind unmittelbar am Gebäude verfügbar.

GESCHÄFTSHAUSS RODING

FLÄCHENZUSAMMENSTELLUNG

Projektnummer 04 Plannummer 04 Gez. Datum gez. Maßstab 1:200

Übersichtsplan