
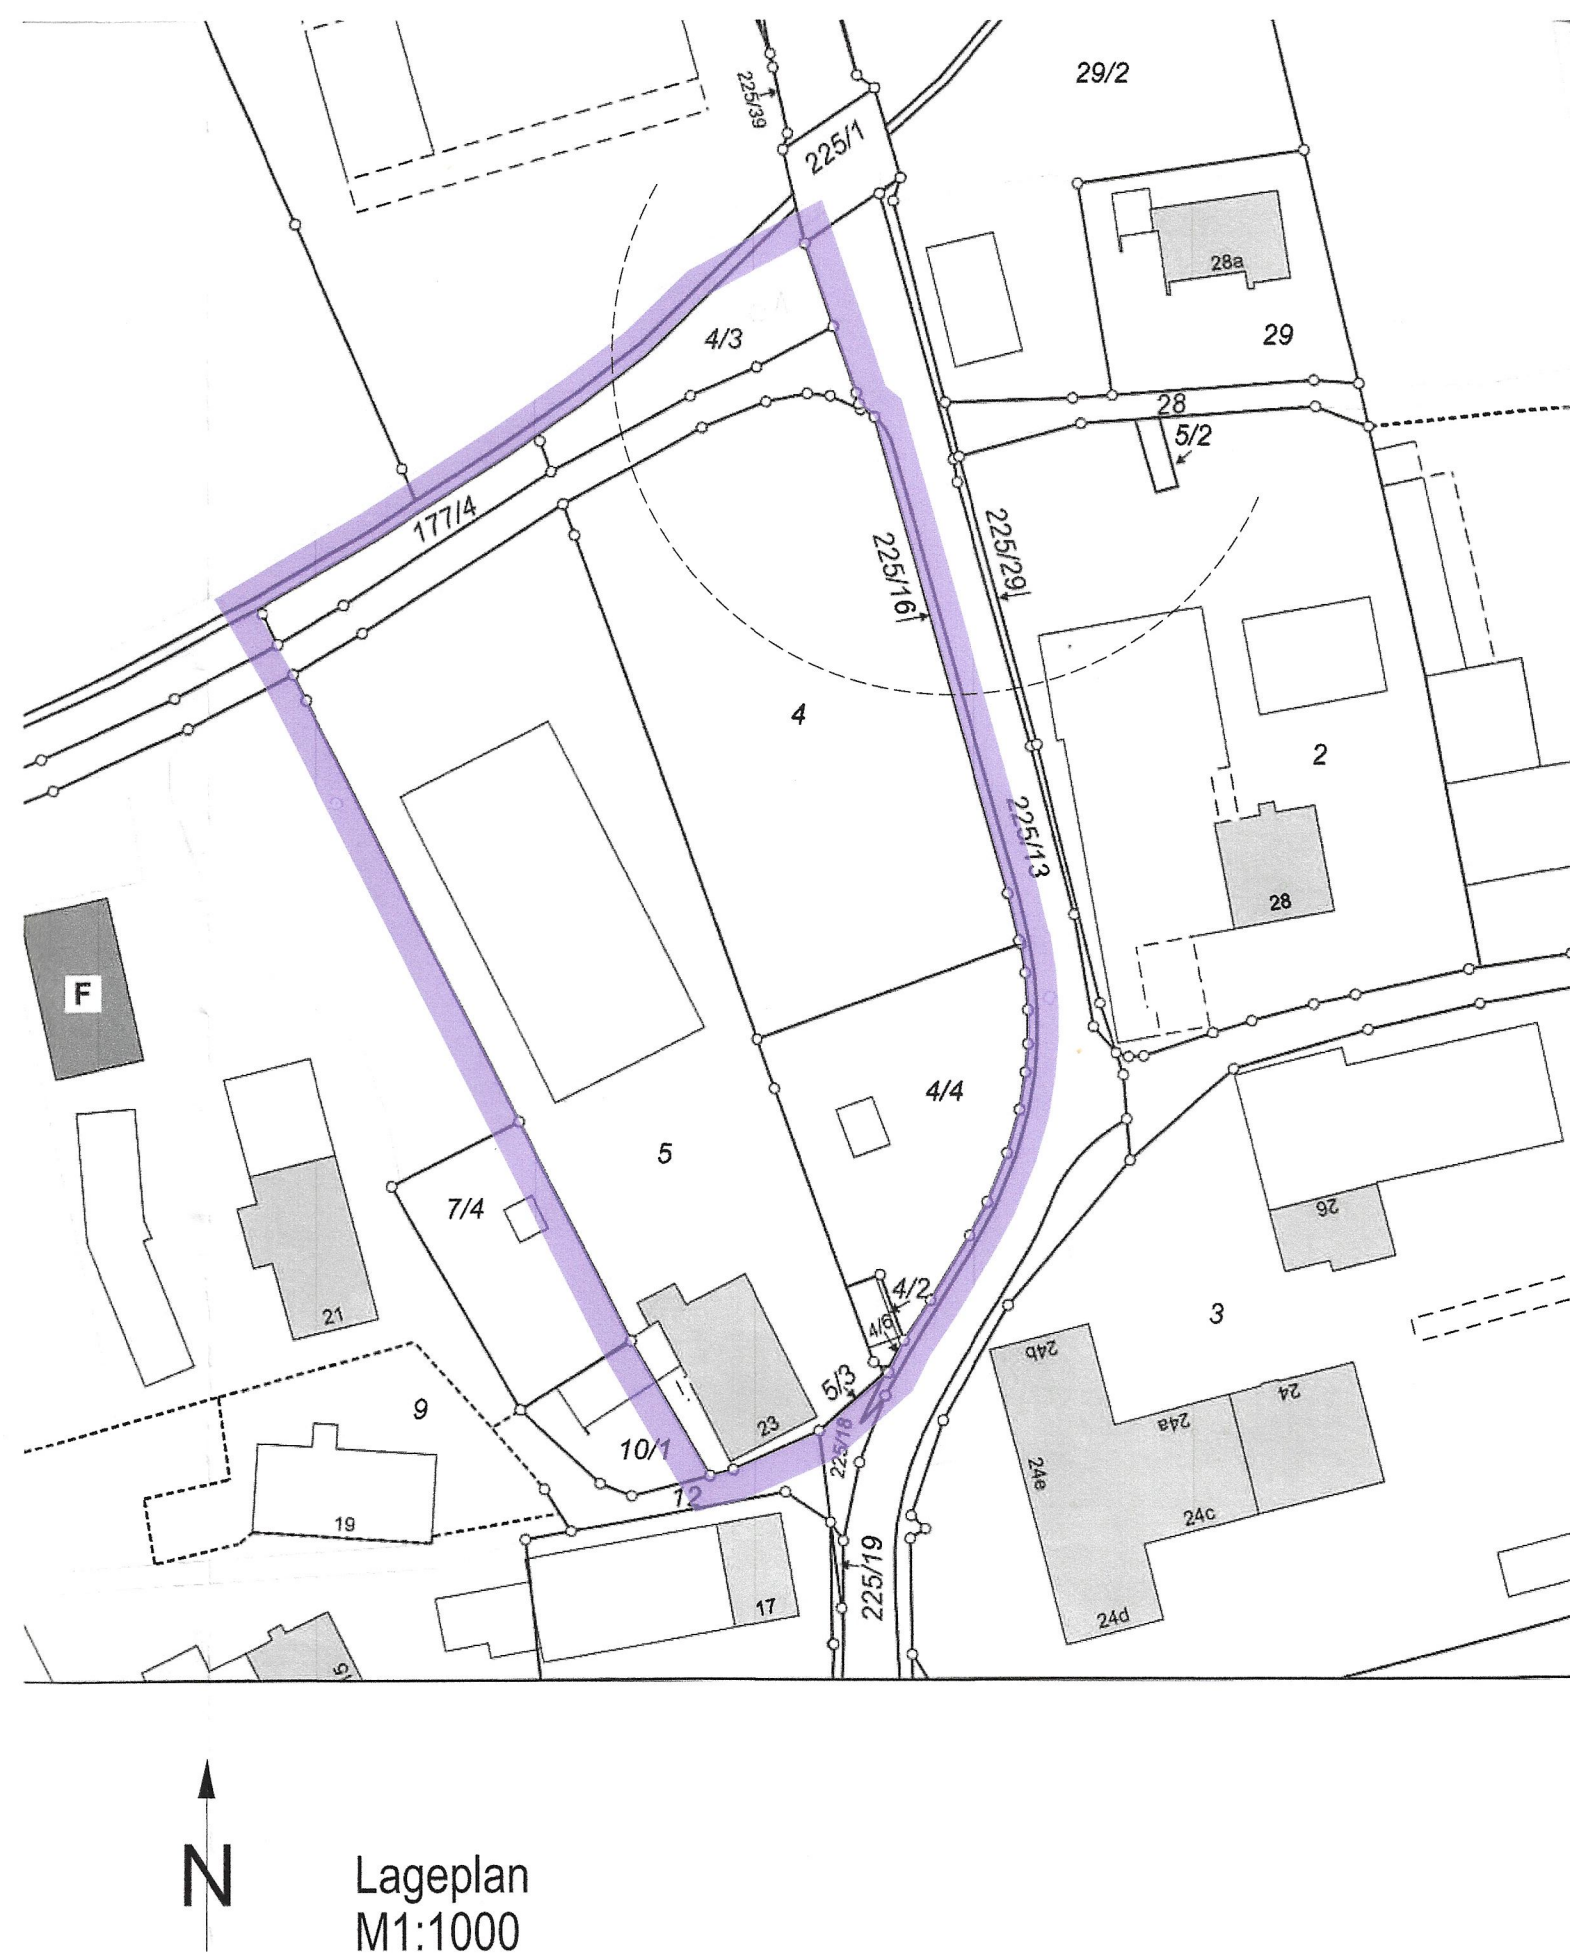


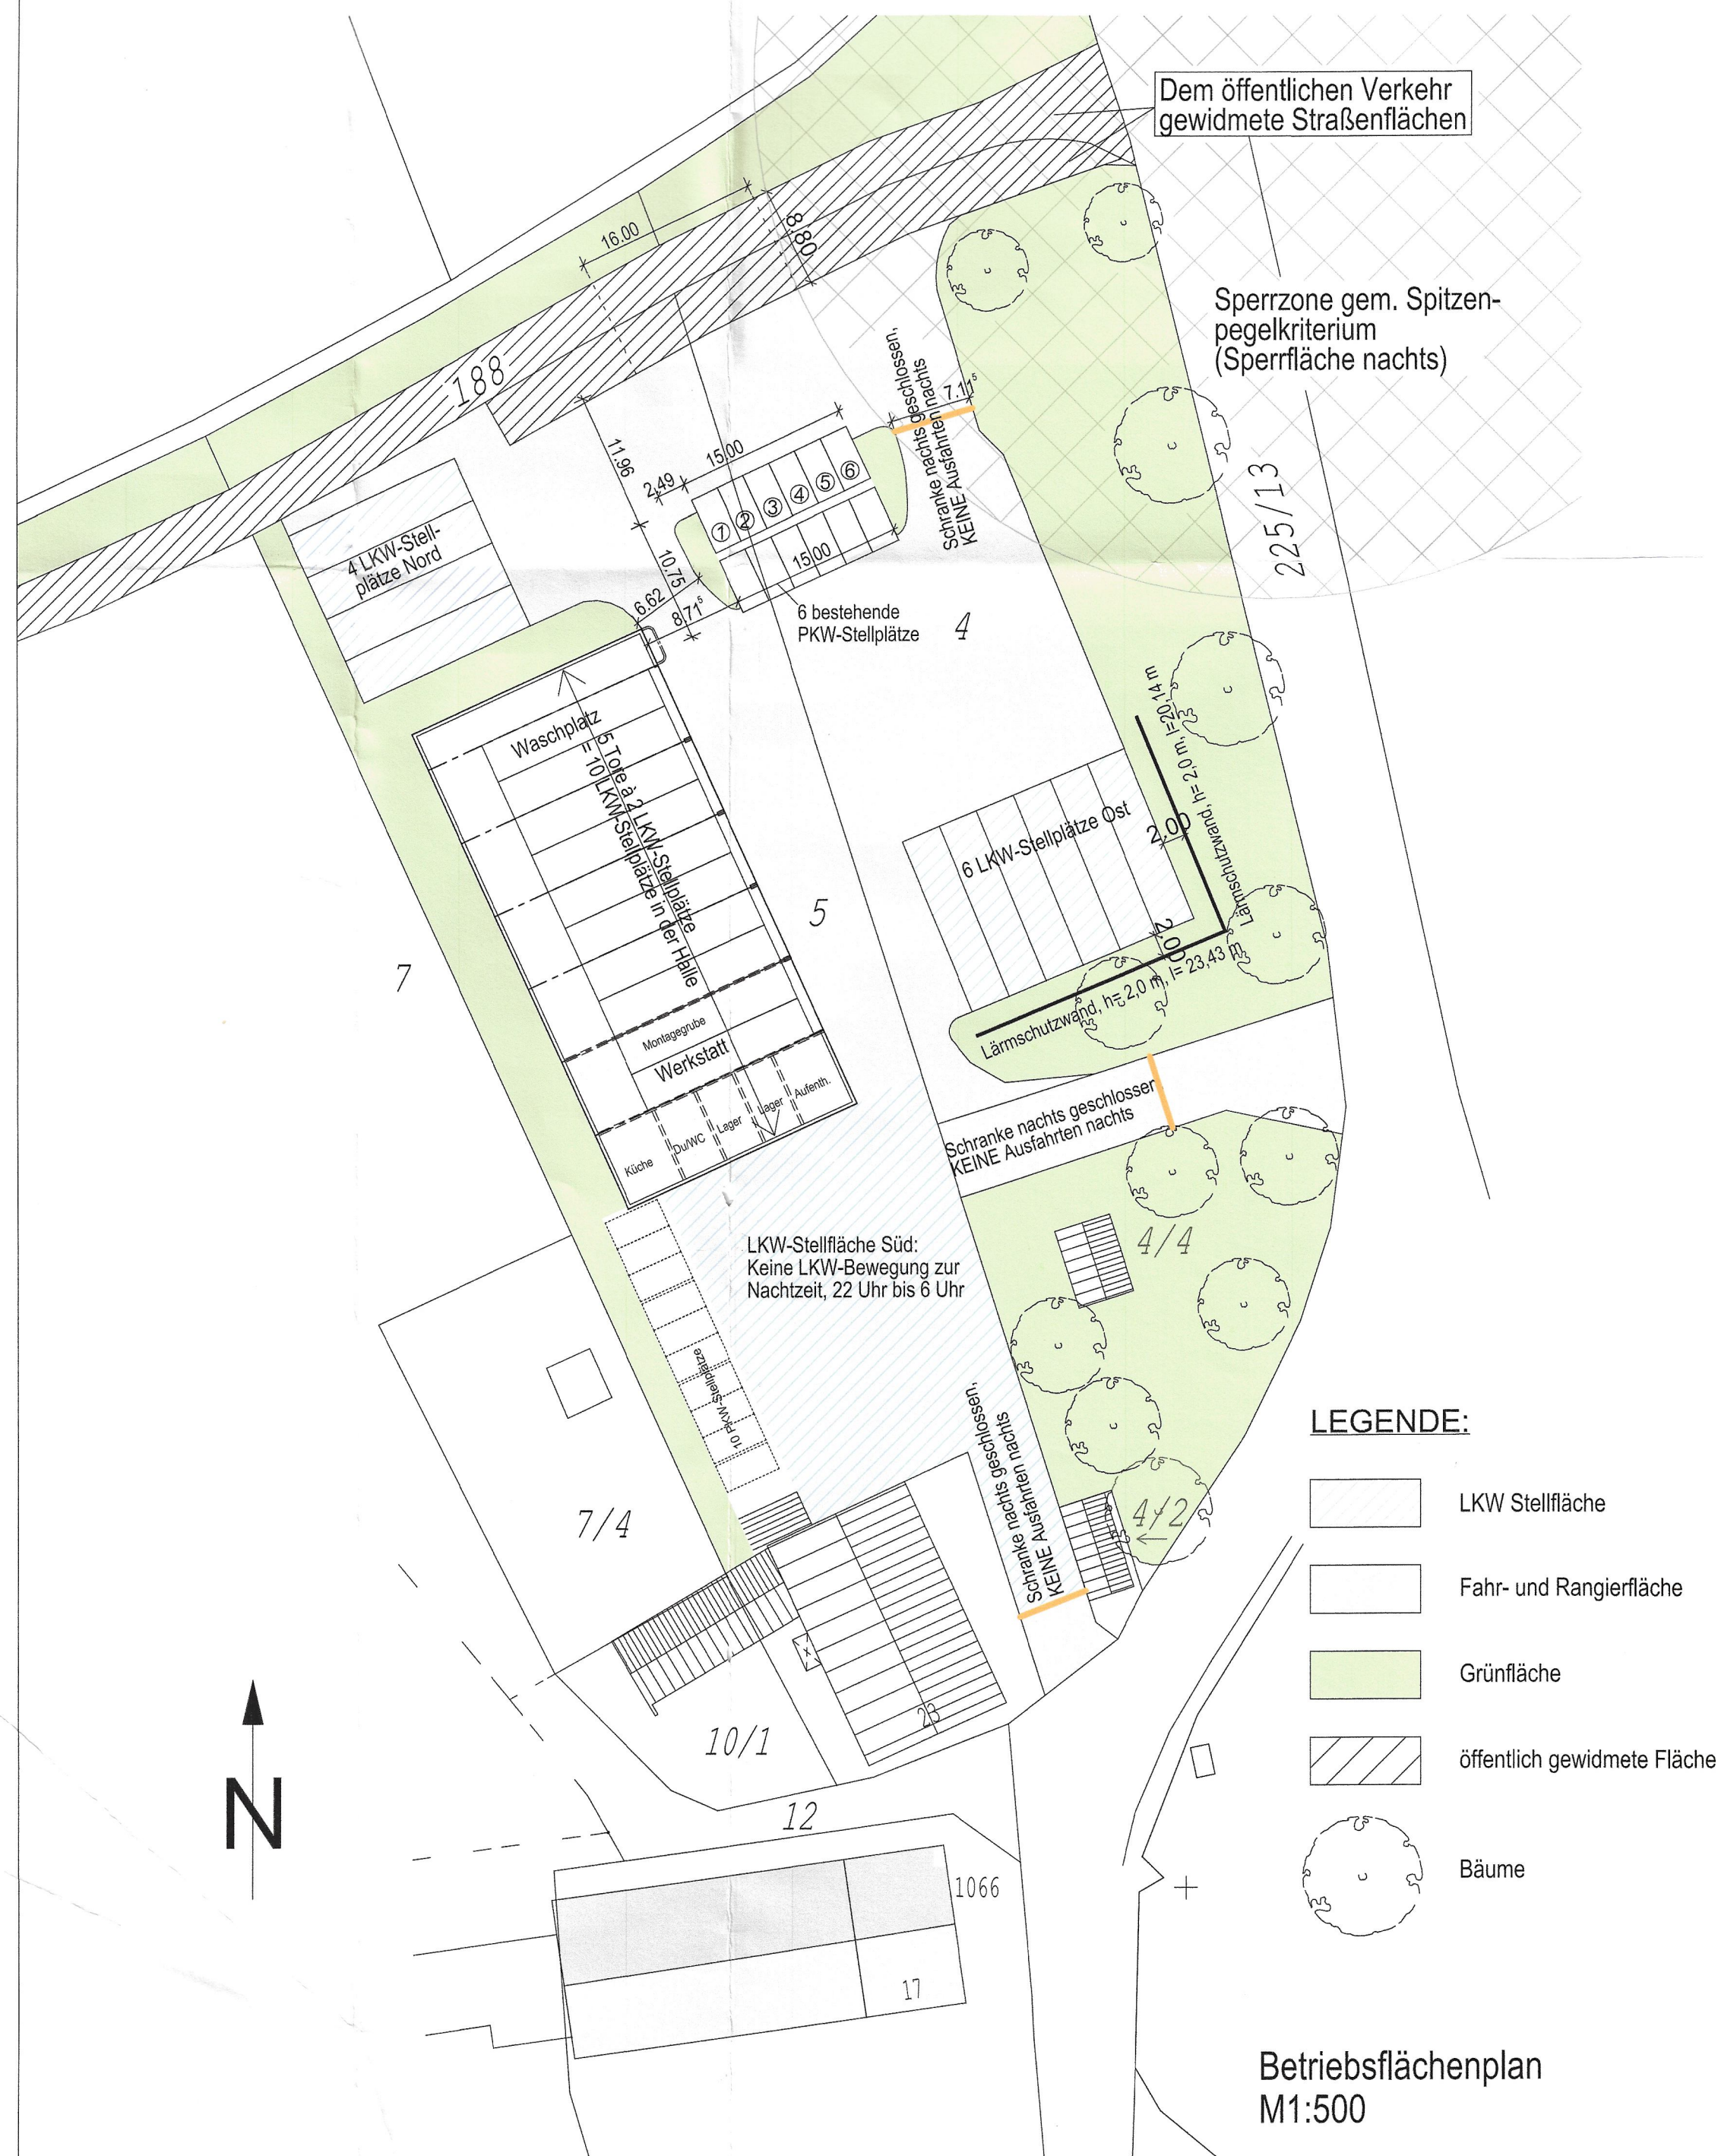

Vorhaben- und Erschließungsplan Erweiterung Fuhrunternehmen Fuchs Nettelkofen, Stadt Grafting

Dieser Vorhaben- und Erschließungsplan vom 16.09.2025
ist Bestandteil der Satzung (§ 12 Abs. 3 BauGB)

BAUVORHABEN Erweiterung des bestehenden Fuhrunternehmens von
8 auf 19 LKW mit Außenstellplätzen und
Nachtbetrieb sowie Lärmschutzmaßnahmen

BAUORT Nettelkofen 23, 85567 Grafting
Fl.Nrn. 4 und 5, Gemarkung Nettelkofen

ANTRAGSTELLER UND GRUNDEIGNER: Ignaz und Monika Fuchs
Nettelkofen 23
85567 Grafting

PLANINHALT Grundriss M 1 : 500
Lageplan M 1 : 1000

FALKENBERG 24, 85565 MOOSACH TEL 08091-5698-0 FAX -19 post@aufalken.de www.aufalken.de

ARCHITEKTEN
HANS BAUMANN
& FREUNDE