




M 1 : 50 000

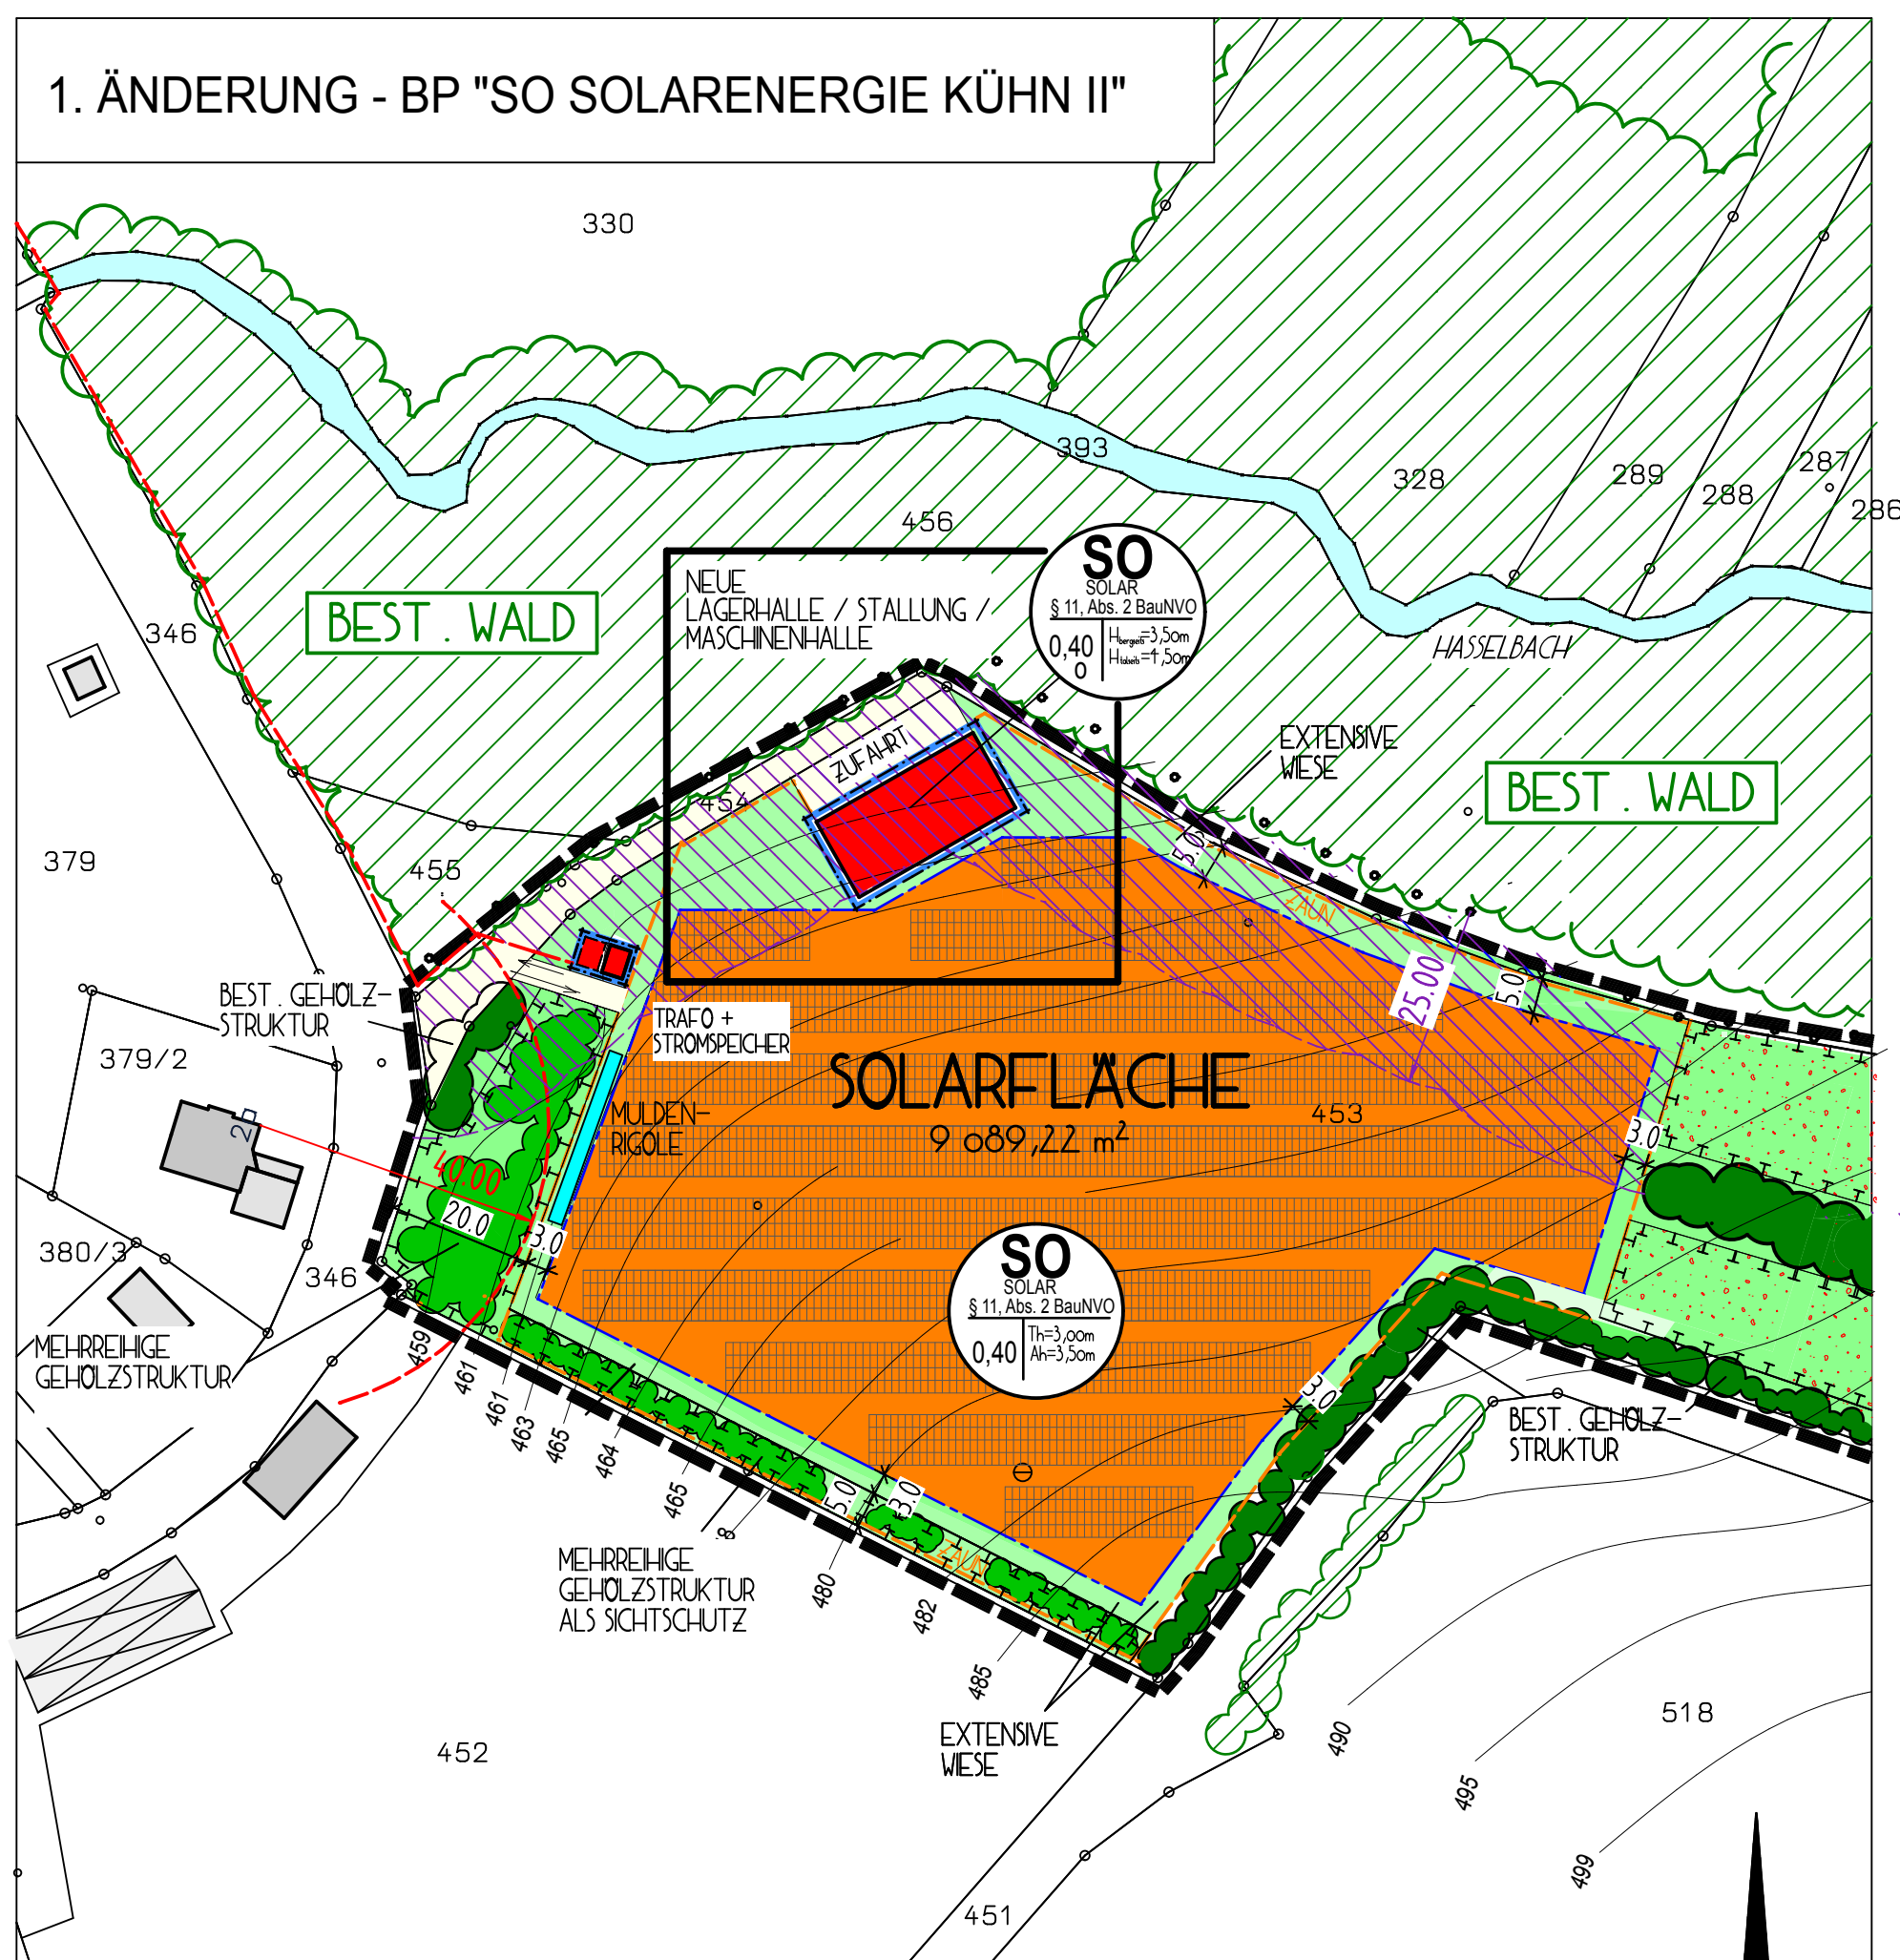

PLANERSTELLUNG	A 5.	03.03.2025
1. ÄNDERUNG	A 5.	06.06.2025
2. ÄNDERUNG		
ENDAUSSERTIGUNG		

ARCHITEKTURBÜRO
LUDWIG A. BAUER
AM KALVARIENBERG 15
91051 HAUZENBERG

LAGEPLAN

M 1 : 1 000

