


BEBAUUNGSPLAN
MARKT PILSTING

"Am Sportplatz Großköllnbach"
LANDKREIS DINGOLFING - LANDAU




FLURNUMMER: 2727, 2727/1, 2727/2, 2727/3,
2728, 2728/1, 2728/2

ALLE GEMARKUNG GROßKÖLLNBACH

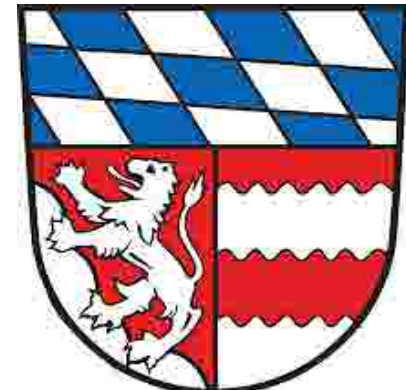

FESTSETZUNGEN UND HINWEISE

1. GELTUNGSBEREICH

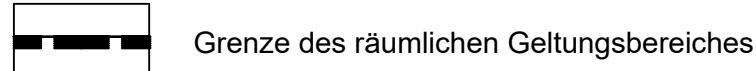

Grenze des räumlichen Geltungsbereiches

2. ART UND MASS DER BAULICHEN NUTZUNG

NUTZUNGSKREUZ SCHEMA


1	2	Art der baulichen Nutzung	Zahl der Vollgeschosse
3	4	Grundflächenzahl	Geschossflächenzahl
5	6	Bauweise	Gebäudeformen

3. ÜBERBAUBARE FLÄCHEN, BAUGRENZEN




Baugrenze


4. VERKEHRSFLÄCHEN

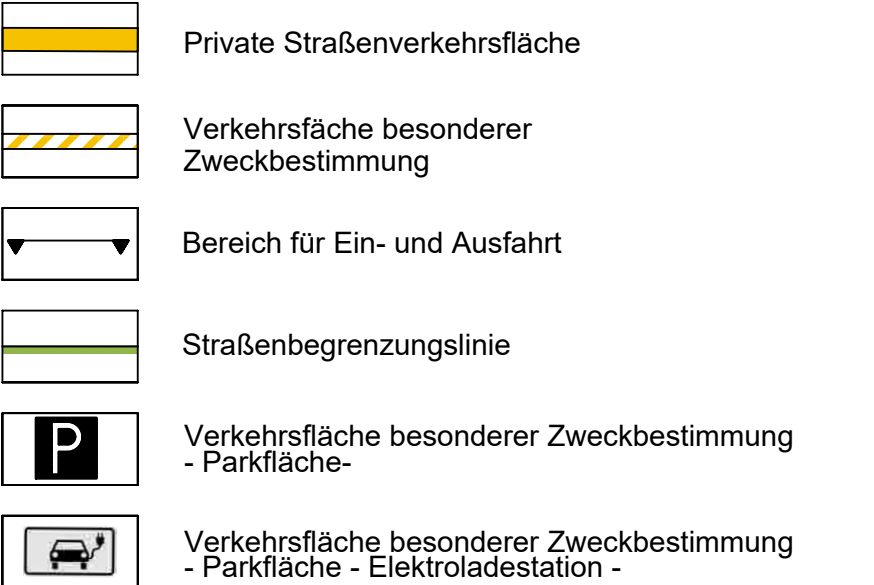

5. GRÜNFLÄCHEN

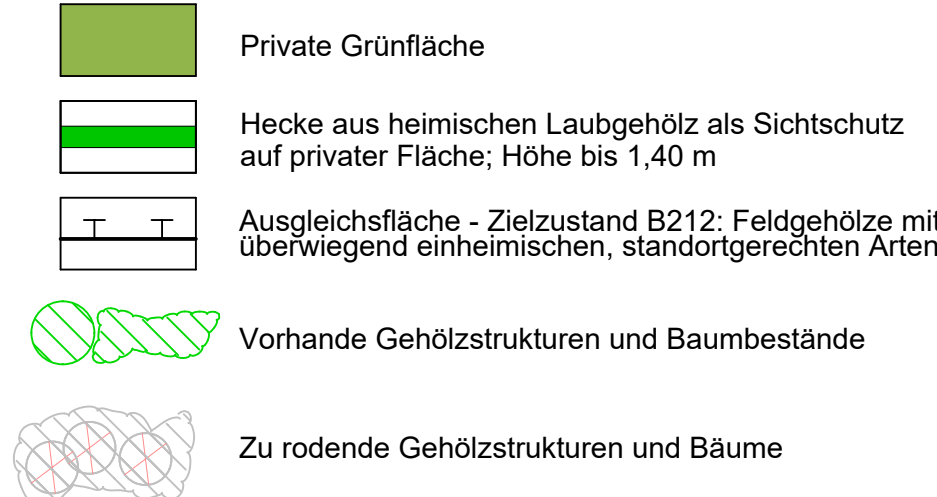

6. HINWEISE

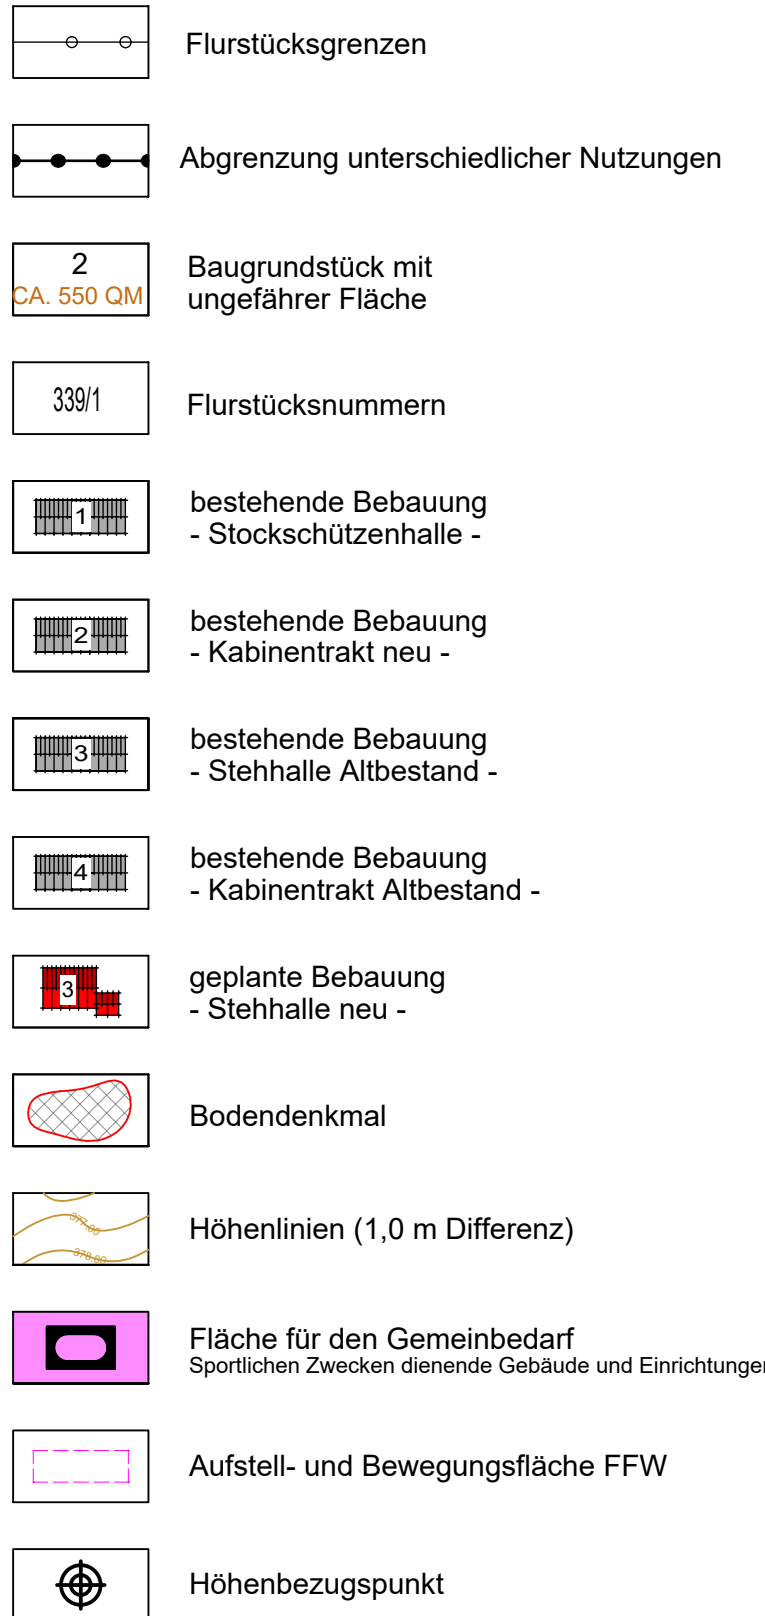

PLANZEICHNUNG

M 1:500

VERFAHRENSVERMERKE

1. AUFSTELLUNGSBESCHLUSS

Der Marktgemeinderat hat in der Sitzung vom 21.07.2025 die Aufstellung des Bebauungsplanes "Am Sportplatz" beschlossen.
Der Aufstellungsbeschluss wurde am _____ ortsüblich bekannt gemacht (§ 2 Abs. 1 BauGB).

2. FRÜHZEITIGE ÖFFENTLICHKEITSBETEILIGUNG

Die betroffene Öffentlichkeit wurde gemäß § 3 Abs. 1 BauGB in der Zeit vom _____ bis _____ am Verfahren frühzeitig beteiligt.

3. FRÜHZEITIGE BEHÖRDENBETEILIGUNG

Die berührten Behörden und sonstigen Träger öffentlicher Belange wurden gemäß § 4 Abs. 1 BauGB in der Zeit vom _____ bis _____ frühzeitig beteiligt.

4. ÖFFENTLICHKEITSBETEILIGUNG

Der Entwurf des Bebauungsplanes "Am Sportplatz" in der Fassung vom 17.11.2025 wurde mit Begründung gemäß § 3 Abs. 2 BauGB in der Zeit vom _____ bis _____ öffentlich ausgelegt.

5. BETEILIGUNG DER TRÄGER ÖFFENTLICHER BELANGE

Die Beteiligung der Behörden und sonstiger Träger öffentlicher Belange zum Entwurf des Bebauungsplanes "Am Sportplatz" in der Fassung vom 17.11.2025 hat mit Begründung gemäß § 4 Abs. 2 BauGB in der Zeit vom _____ bis _____ stattgefunden.

6. Änderungsbeschluss

Der Marktgemeinderat Pilsting hat mit Beschluss vom _____ den Bebauungsplanes "Am Sportplatz" gemäß § 5 BauGB in der Fassung vom _____ festgestellt.

7. Genehmigungsbescheid

Das Landratsamt Dingolfing-Landau hat den Bebauungsplan "Am Sportplatz" mit Bescheid vom _____ Nr. _____ gemäß § 6 BauGB genehmigt.

Pilsting, den _____
Martin Hiergeist, 1. Bürgermeister

8. Bekanntmachung

Die Genehmigung des Bebauungsplanes "Am Sportplatz" wurde am _____ gemäß § 6 Abs. 5 BauGB ortsüblich bekannt gemacht.
Der Bebauungsplanes "Am Sportplatz" mit Begründung wird seit diesem Tag zu den üblichen Dienststunden im Rathaus der Marktgemeinde Pilsting zu jedermanns Einsicht bereitgehalten und über dessen Inhalt auf Verlangen Auskunft gegeben.
Der Bebauungsplanes "Am Sportplatz" ist damit wirksam.
Auf die Rechtsfolgen des § 215 BauGB ist hingewiesen worden.

Pilsting, den _____
Martin Hiergeist, 1. Bürgermeister

BEBAUUNGSPLAN
"Am Sportplatz Großköllnbach"

MARKT
LANDKREIS
REGIERUNGSBEZIRK

PILSTING
DINGOLFING - LANDAU
NIEDERBAYERN



Top: Karte 1:25000 Bayern 2013, Maßstab 1:25000
© Landesamt für Vermessung und Geoinformation Bayern, Bundesamt für Kartographie und Geodäsie 2012
Seite 1 von 1

Pilsting, den _____
1. Bürgermeister

Planung	
Vorhabensträger	Maximilian Able B. Eng.
Maßstab:	M 1 : 500
gezeichnet:	17.04.2025
geändert:	17.11.2025
Projektnummer:	P_SV_GROSSKÖLLNBACH_20225-552