

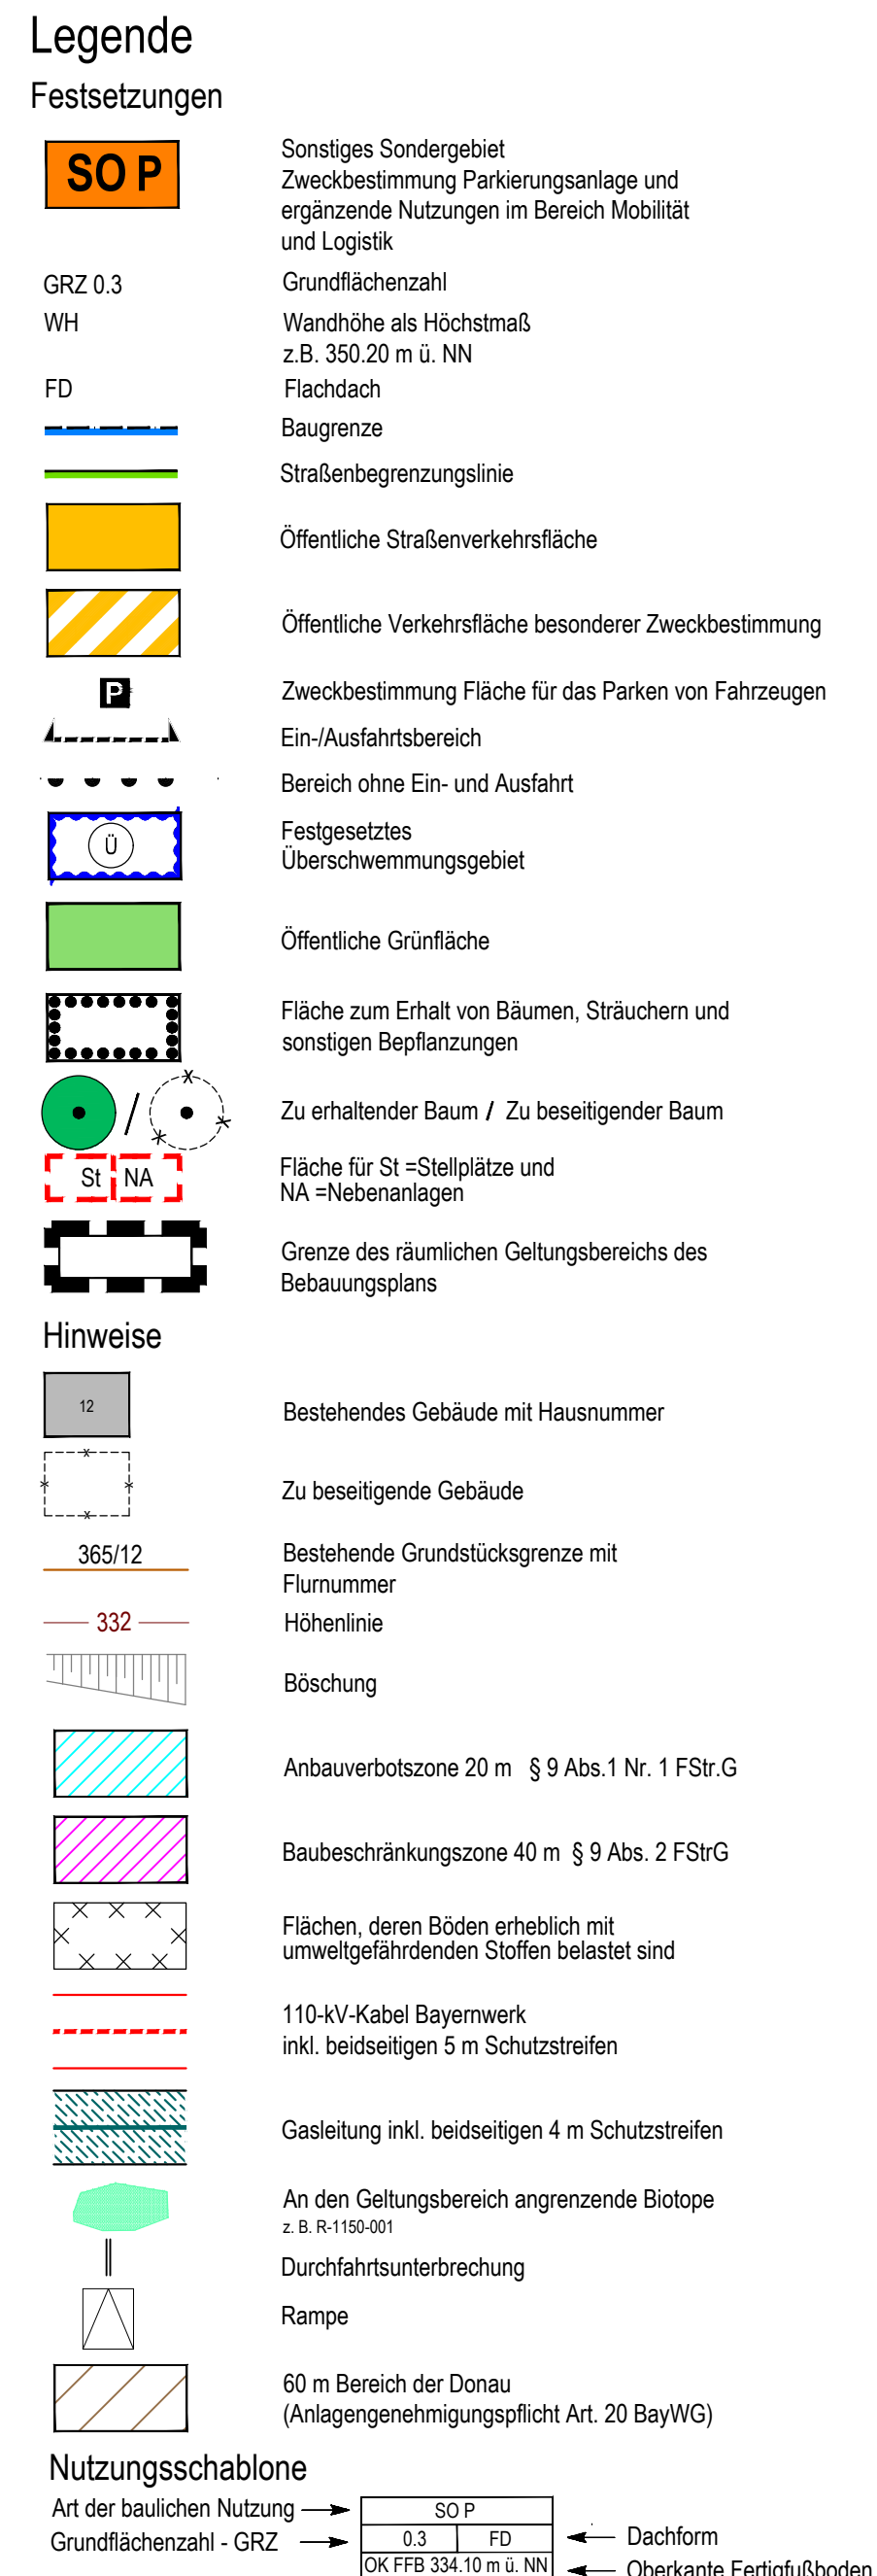


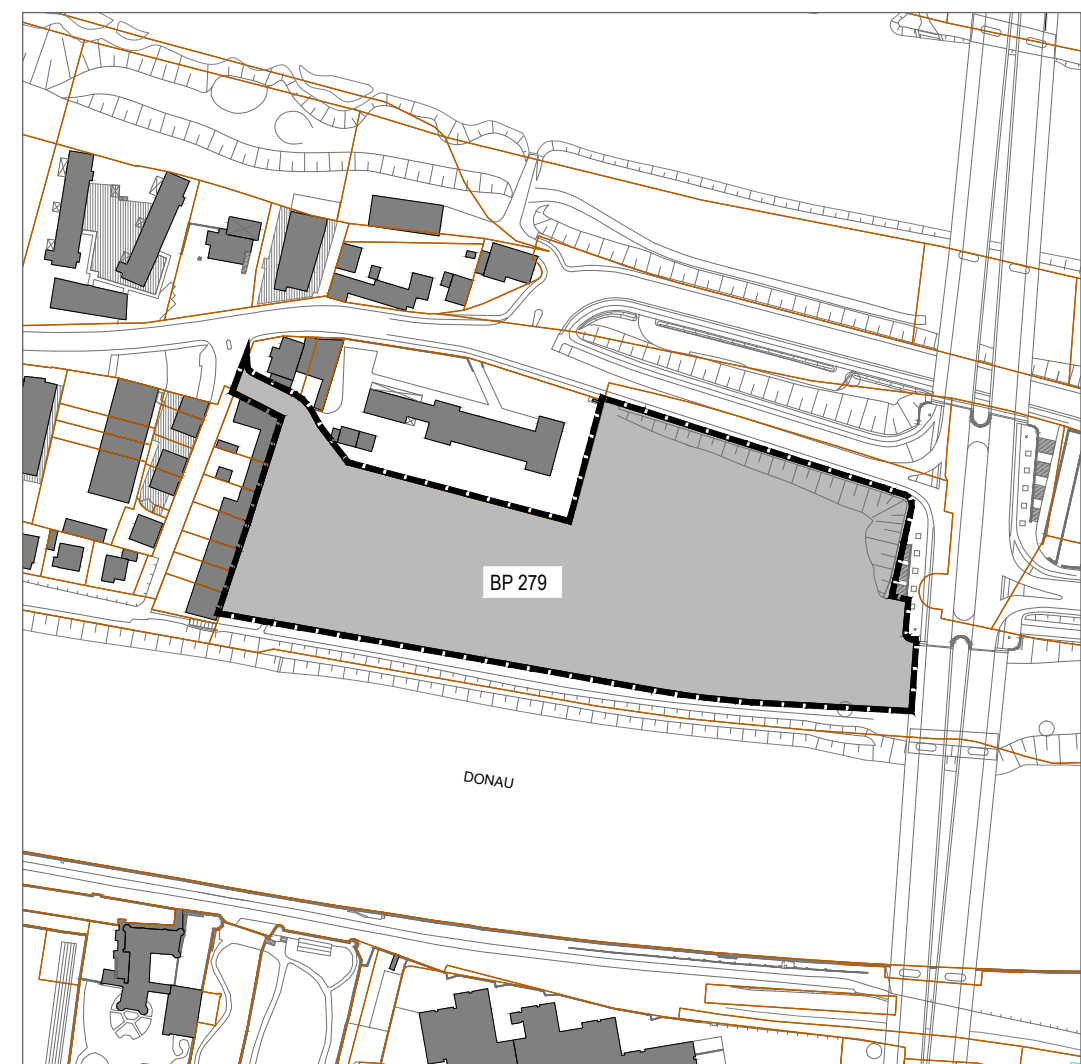

Gertrud Maltz-Schwarzfischer, Oberbürgermeisterin

Sonstiges Sondergebiet		
Zweckbest. Parkierungsanlage und ergänzende Nutzungen im Bereich Mobilität und Logistik	14 788 m²	68,0 %
Öffentliche Straßenverkehrsfläche	1 550 m²	7,0 %
Öffentliche Verkehrsfläche besonderer Zweckbestimmung / Zweckbest. Fläche für das Parken von Fahrzeugen	4 274 m²	20,0 %
Öffentliche Grünfläche	1 068 m²	5,0 %
Gesamtfläche:	21 680 m²	100,0 %

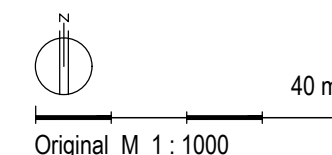

Abteilung 61.2 Pa / Os Datum: 15.07.2025