


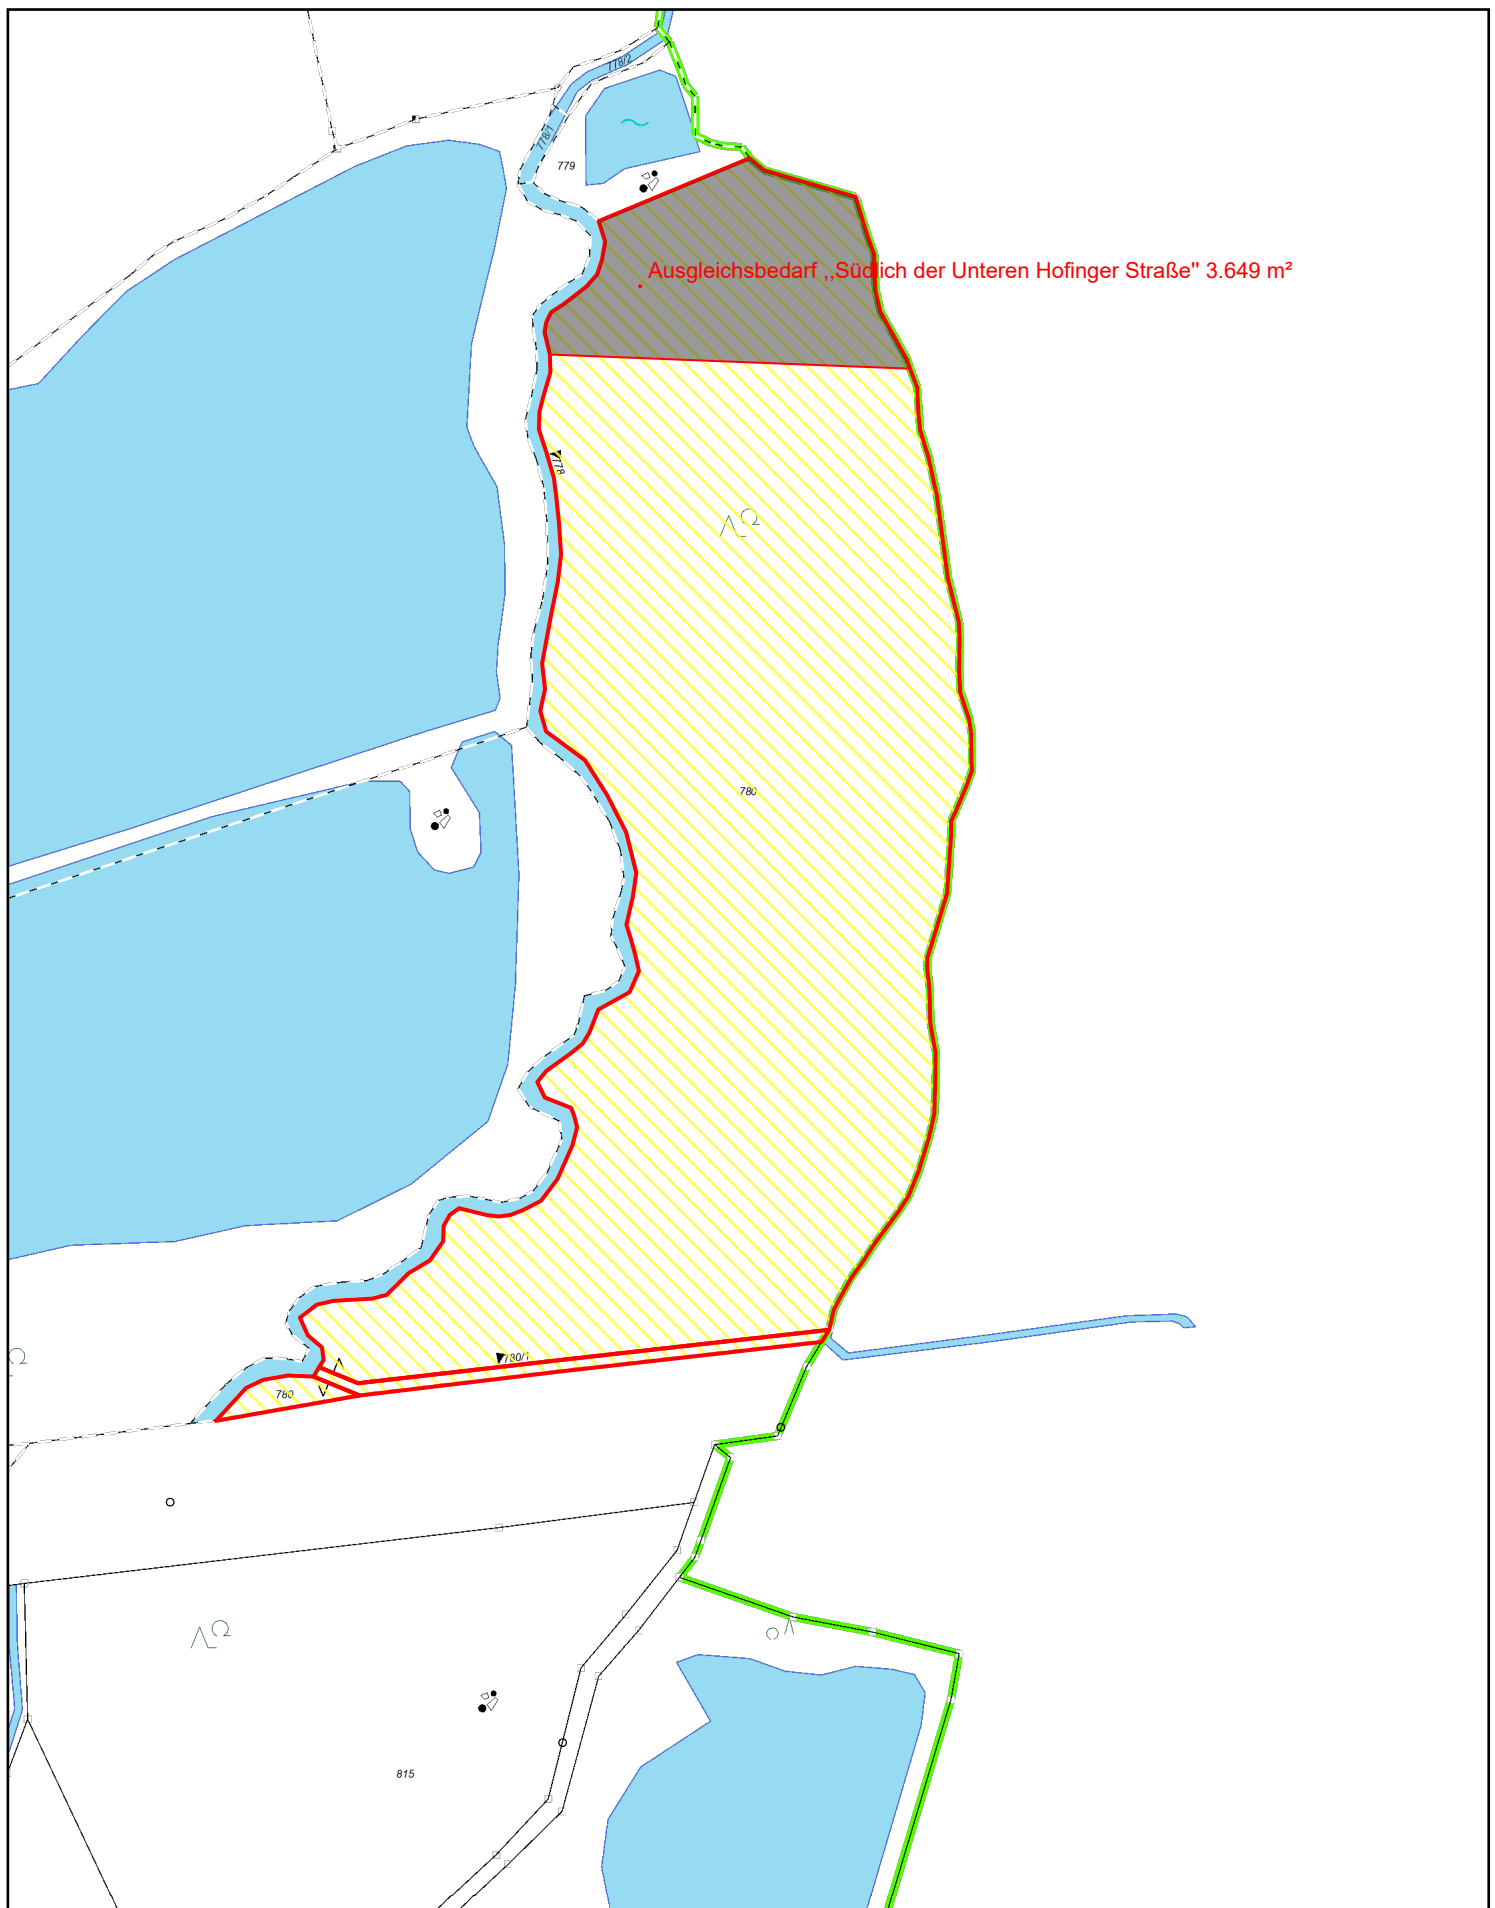

Maßstab: 1:2.000
Datum: 02.02.2024
Bearbeiter: Karl Sebastian

Ausgleichsflächenplan

Südlich der Unteren Hofinger Straße

