
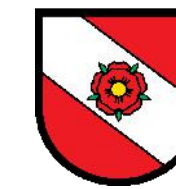


	Grenze des räumlichen Geltungsbereichs des Bebauungsplans mit integrierter Grünordnung
	Acker, A11, 2 WP
	artenarme Säume und Staudenfluren, Altgrasfluren K11, 4 WP
	dichter Fichtenwald mit geringen Laubgehölzanteilen, jung bis mittelalt, am Ostrand zum Weg ca. 5 m breiter Laubgehölzsaum aus Buche, Hainbuche, Bergahorn u.a., strukturreiche Nadelholzforste, mittlere Ausprägung, N722, 7 WP
	Schotterfläche, Schotterweg, V32, 1 WP
	Zaun
	vorhandene Ausgleichs-/ Ersatzfläche PV-Anlage
	Sondergebiet Photovoltaik-Freiflächenanlage

 vom Eingriff beanspruchte Fläche: 4.288 m²

A 11: WP 2, GRZ 0,8: $4.288 \text{ m}^2 \times 2 \text{ WP} \times 0,8 = 6.861 \text{ WP}$

Eingriff: 6.861 WP
gesamter, zu erbringender Ausgleich 6.861 WP

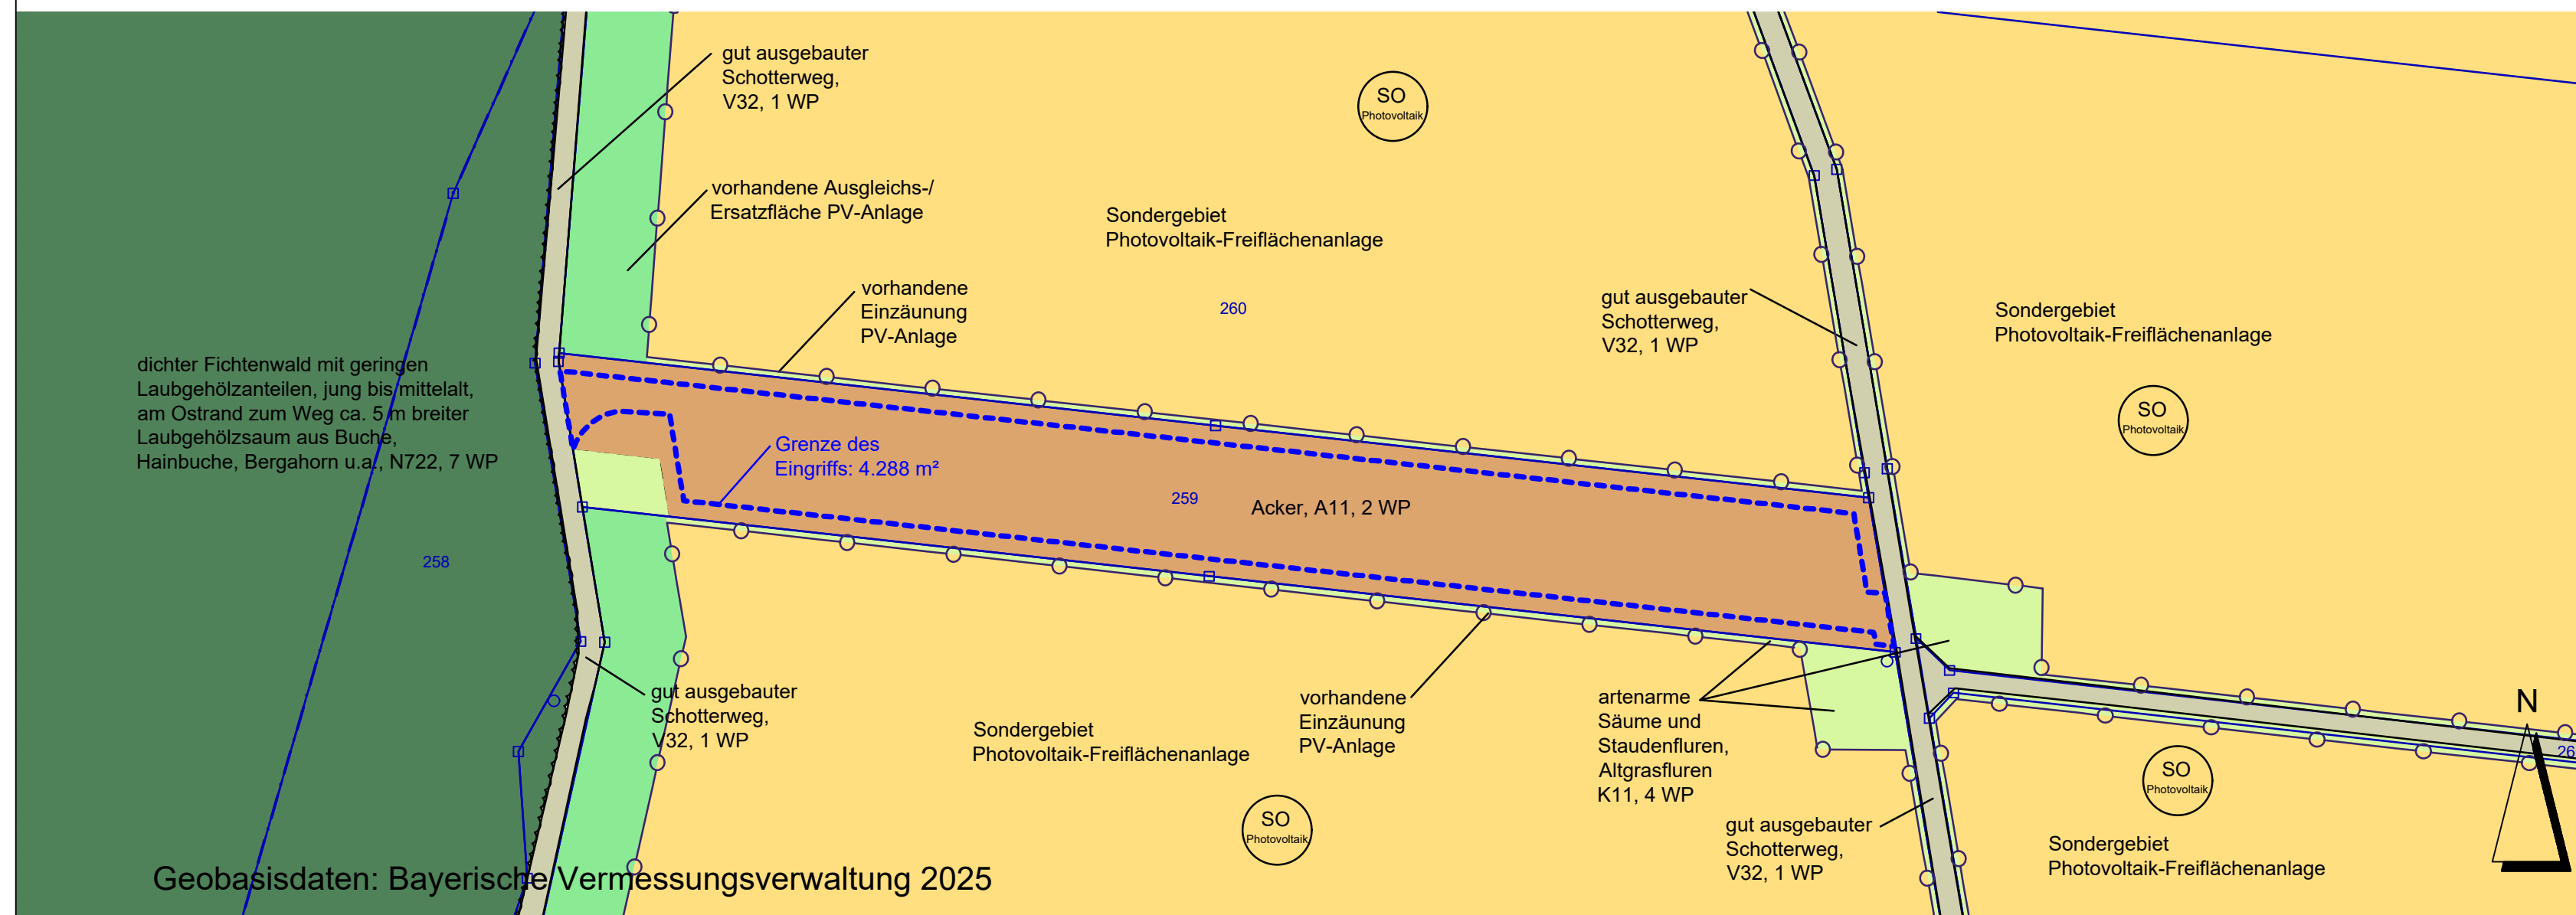

92345 DIETFURT

PROJEKT:

BEBAUUNGSPLAN MIT INTEGRIERTER GRÜNORDNUNG SONDERGEBIET "ENERGIEGROßSPEICHERANLAGE OBERBÜRG"

PLANINHALT:

Bestandsplan - Nutzungen und Vegetation mit Darstellung des Eingriffs

PLAN-NR.:

01 / 726

MASSSTAB:

1 : 1000

DATUM:

01.12.2025

GEÄNDERT:

BEARBEITET: G. Blank

GEZEICHNET: M. Lederer

UNTERSCHRIFT:

BLANK & PARTNER MBB
LANDSCHAFTSARCHITEKTEN

MARKTPLATZ 1, 92536 PFREIMD
TEL.: 09606 / 91 54 47 FAX.: 09606/ 91 54 48
eMAIL: info@blank-landschaft.de
www.blank-landschaft.de

