



1. Der Stadtrat der Stadt Pressath hat in seiner Sitzung vom den Beschluss zur 14.
Änderung des Flächennutzungsplanes nach § 2 BauGB gefasst.
2. Die frühzeitige Öffentlichkeitsbeteiligung gemäß § 3 Abs. 1 BauGB mit öffentlicher Darlegung und
Anhörung für das Deckblatt des Flächennutzungsplanes in der Fassung vom hat in der Zeit
vom bis stattgefunden.
3. Die frühzeitige Beteiligung der Behörden und sonstigen Träger öffentlicher Belange gemäß § 4 Absatz
BauGB für den Vorentwurf des Flächennutzungsplanes in der Fassung vom hat in der Zeit von
..... bis stattgefunden.
4. Zu dem Entwurf der Änderung des Flächennutzungsplans in der Fassung vom wurden
die Behörden und sonstigen Träger öffentlicher Belange gemäß § 4 Absatz 2 BauGB in der Zeit vom
..... bis beteiligt.
5. Der Entwurf der Änderung des Flächennutzungsplanes in der Fassung vom wurde
mit Erläuterungsbericht gem. §3 Abs. 2 BauGB in der Zeit vom bis öffentlich
ausgelegt.
6. Die aufgrund der Beteiligung der Träger öffentlicher Belange vorgebrachten Einwände wurden vom
Stadtrat Pressath am abgewogen. Der Stadtrat der Stadt Pressath hat mit Beschluss vom
..... die Änderung des Flächennutzungsplanes in der Fassung vom festgestellt.


8. Ausgefertigt
Pressath, den

(Siegel)

Pressath, den

(Siegel)

The map shows a landscape with various land parcels, roads, and water bodies. A red rectangle highlights the location of the study site. The map includes labels for 'KS 4/1(T)' and 'KS 4/2(T)'. A north arrow is located in the bottom right corner.

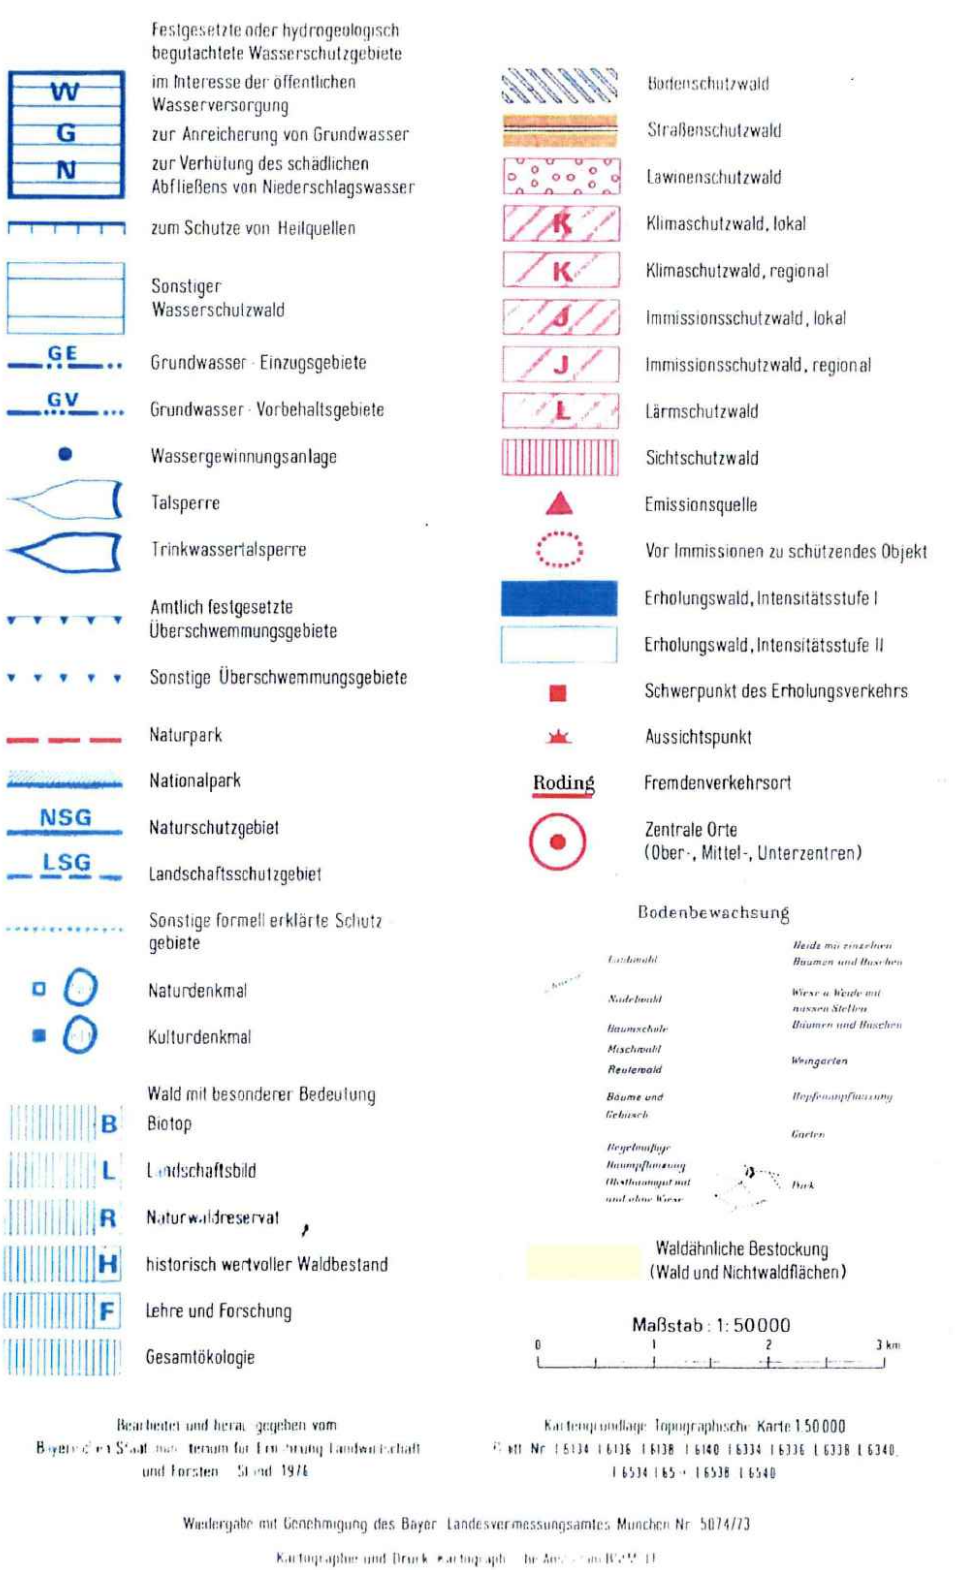

 Abgrenzung der Änderung des Flächennutzungsplans

 Grünfläche

 Ausgleichs- und Ersatzfläche nach § 5 Abs. 2 Nr. 10 BauGB

HAUPTSTRASSE 14
92690 PRESSATH

ÄNDERUNG DES FLÄCHEN- NUTZUNGSPLANS IM BEREICH "SONDERGEBIET PHOTOVOLTAIK- FREIFLÄCHENANLAGE BÜRGERWALD"

PLAN-NR.: 3 / 494

MASSSTAB: 1 : 5000

DATUM: 26.06.2025

GEÄNDERT:

BEARBEITET: G. Blank

GEZEICHNET: M. Lederer

UNTERSCHRIFT:

BLANK & PARTNER MBB
LANDSCHAFTSARCHITEKTEN

MARKTPLATZ 1, 92536 PFREIMD
TEL.: 09606 / 91 54 47 FAX: 09606/ 91 54 48
eMAIL: info@blank-landschaft.de
www.blank-landschaft.de

