


FLÄCHENNUTZUNGSPLAN, Stand 18.08.2022


FLÄCHENNUTZUNGSPLAN, Stand

Hinweis: Die dargestellte Flurkarte (DFK) entspricht dem Stand vom 22.02.2022!

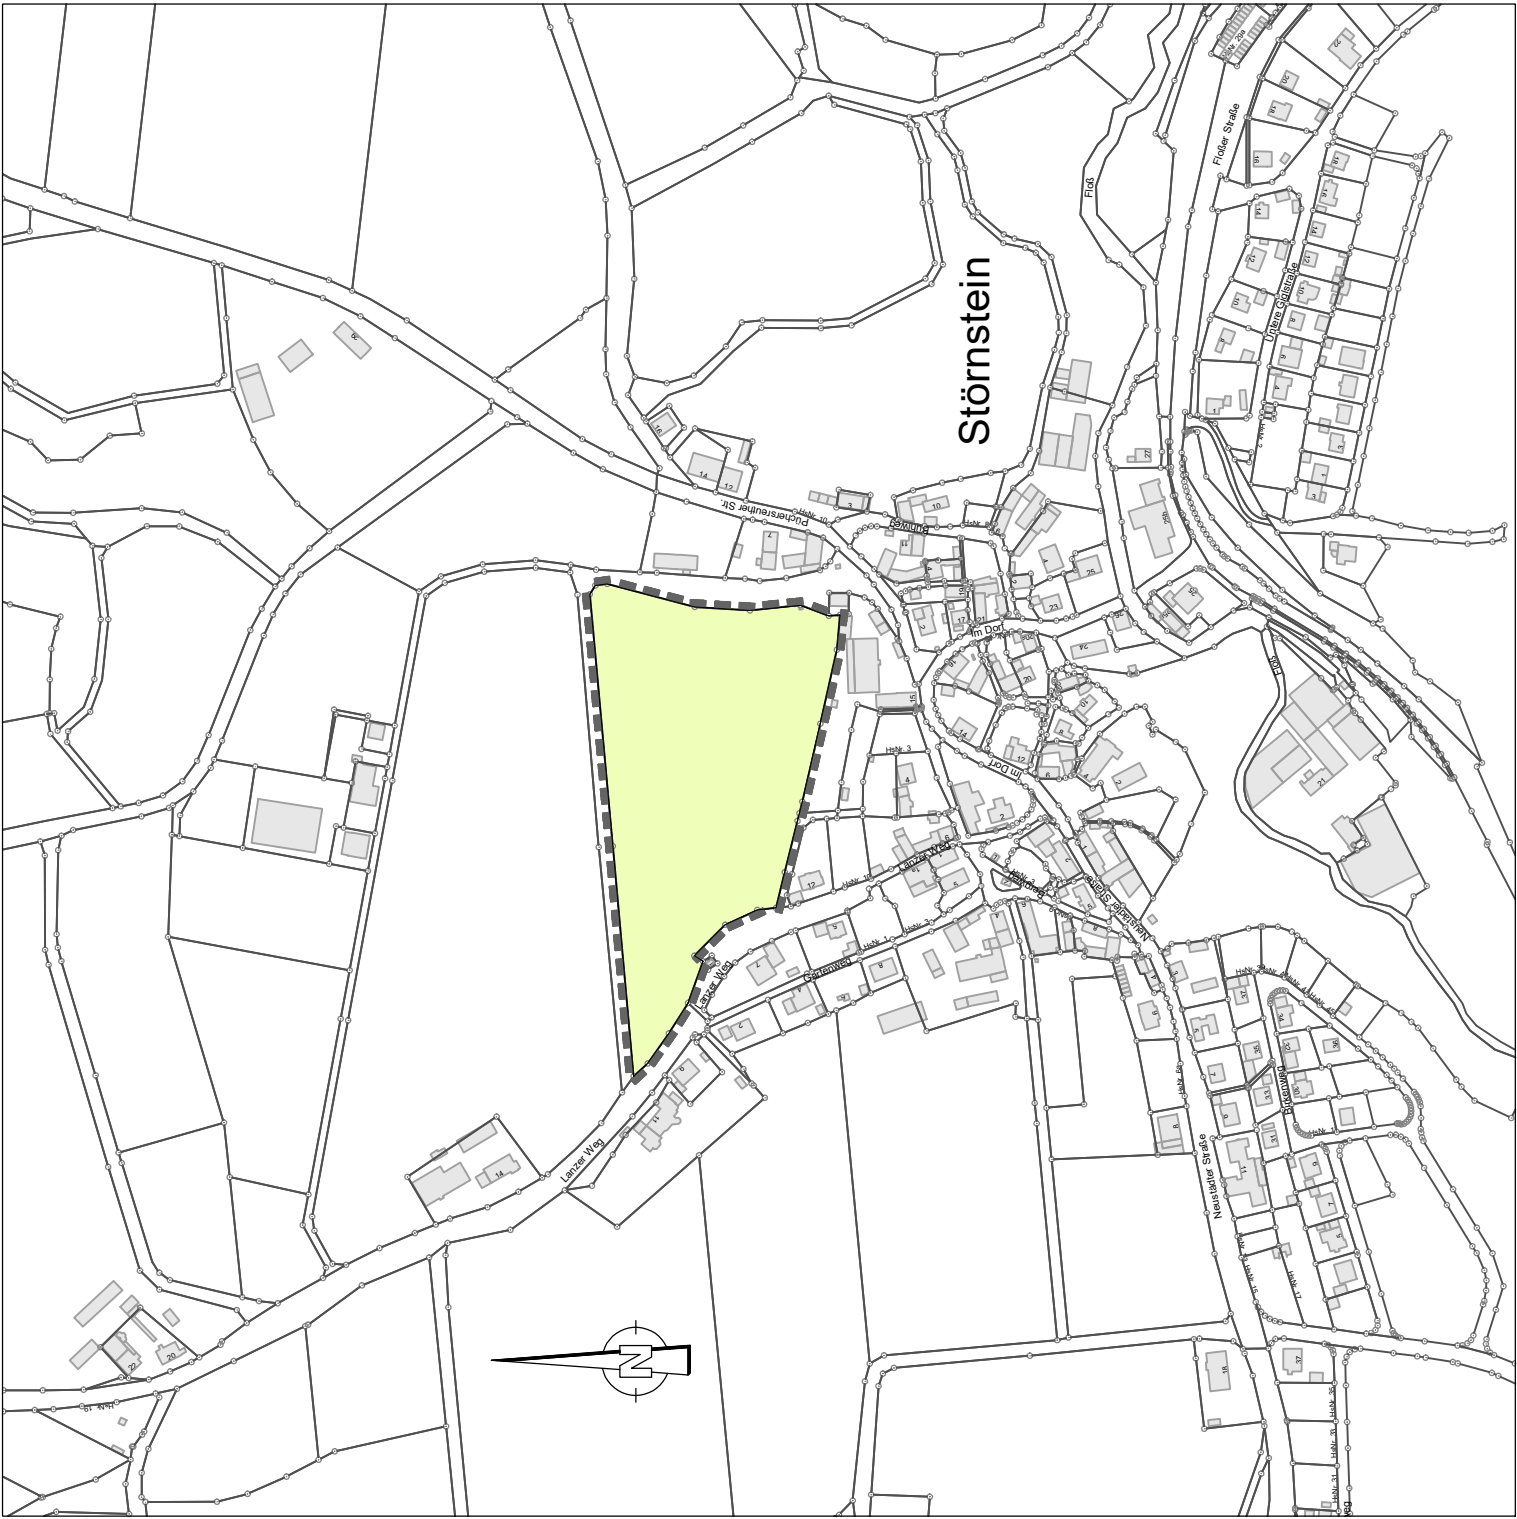

ZEICHENERKLÄRUNG:


- Fläche für Landwirtschaft
- Grenze des räumlichen Geltungsbereiches

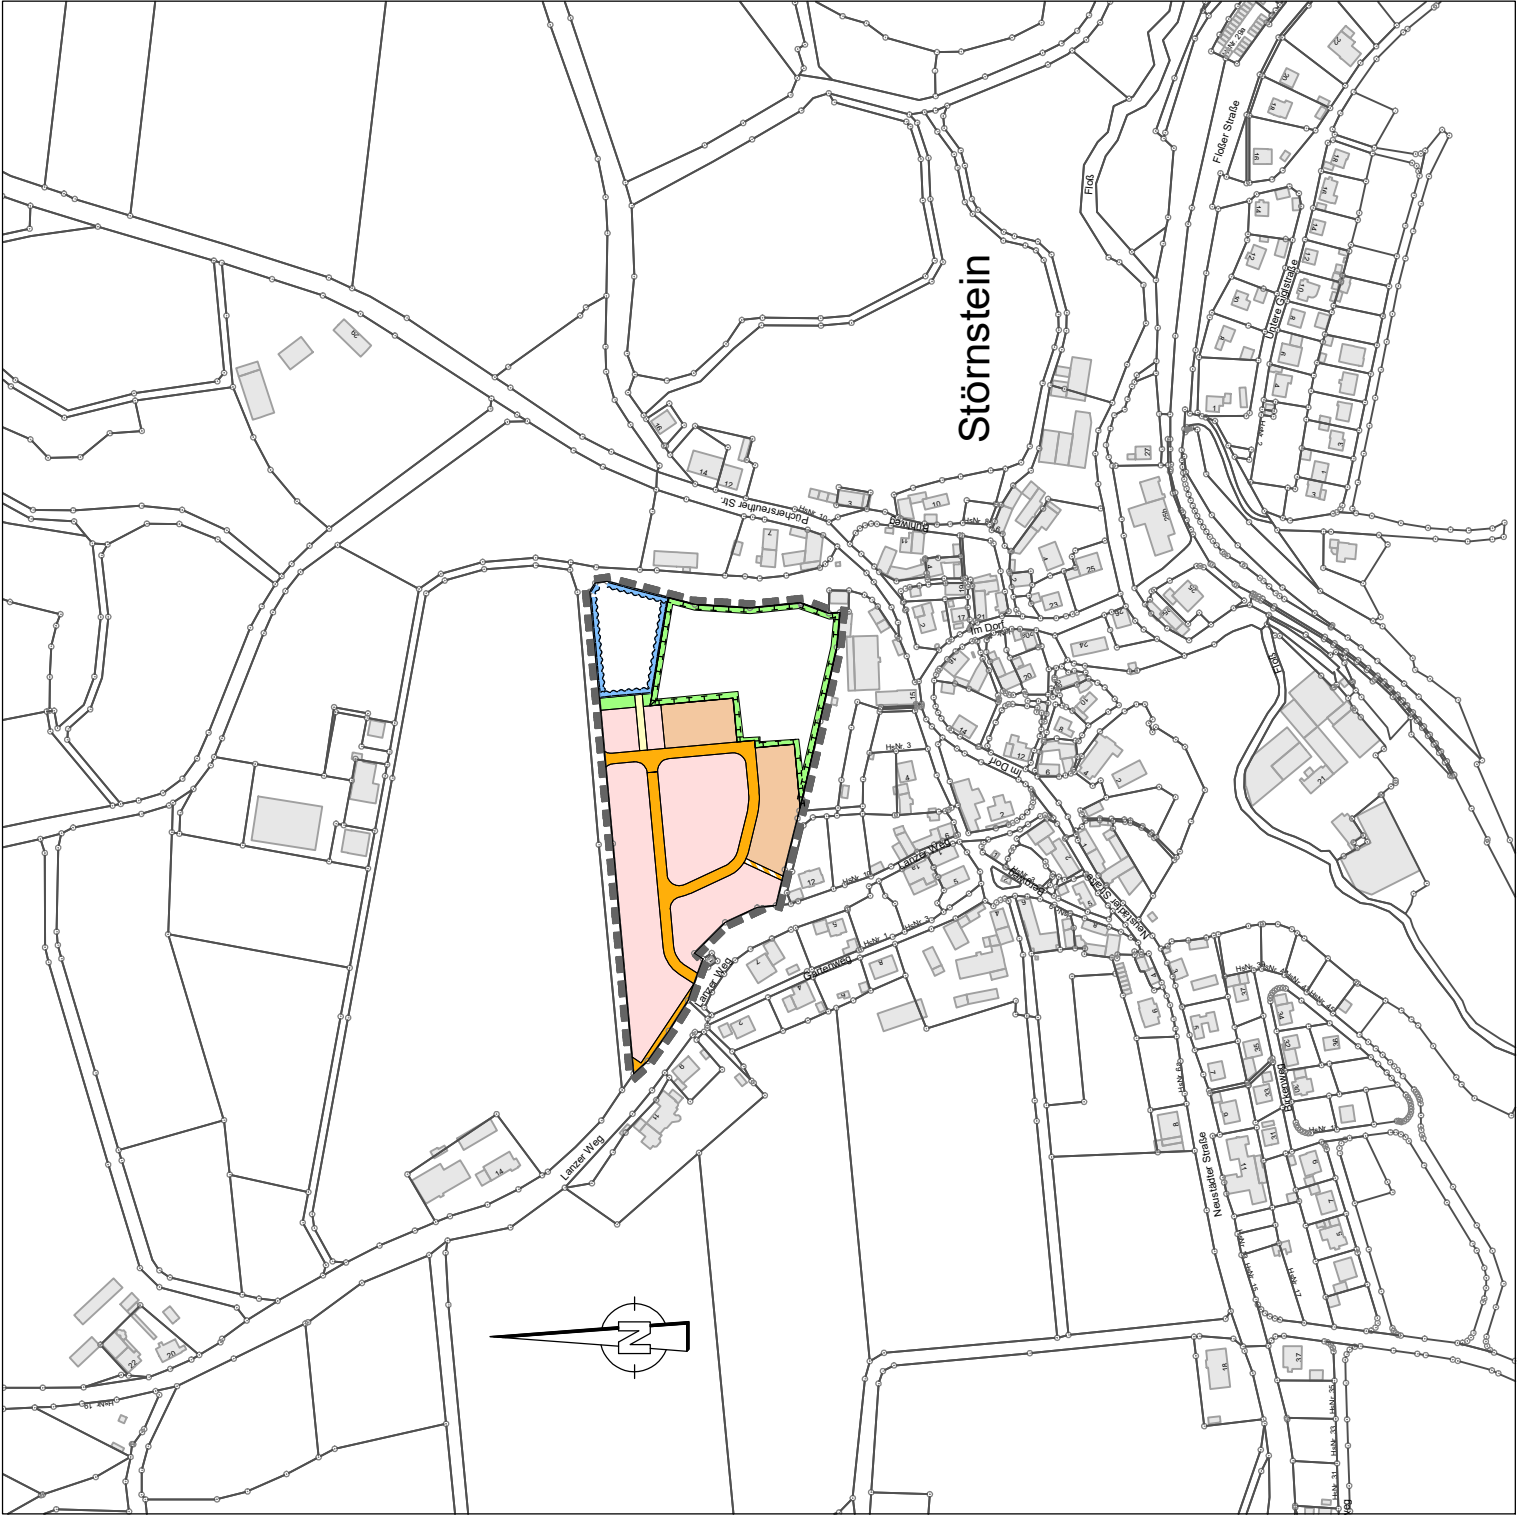

ZEICHENERKLÄRUNG:

- Wohnbauflächen
- Genieschte Bauflächen
- Verkehrsflächen
- Verkehrsflächen mit besonderer Zweckbestimmung
- Fläche für Versorgungsanlagen
- öffentliche Grünfläche
- Umgrenzung von Flächen für die Wasserwirtschaft und die Regelung des Wasserabflusses
- Umgrenzung von Flächen zum Schutz, zur Pflege und Entwicklung der Landschaft, Zweckbestimmung, Ausgleich / Ersatz für vorhabensbedingte Eingriffe (Baugebiet)
- Grenze des räumlichen Geltungsbereiches

Gemeinde Störnstein
Lkr. NEW

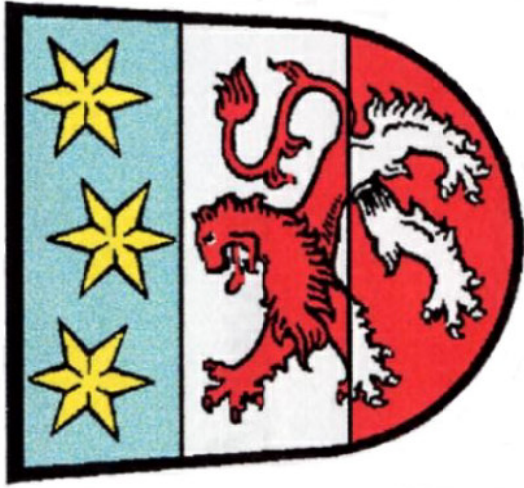

3. Änderung des Flächennutzungsplans

Zeichnerischer Teil
Entwurf vom 11.11.2025

Maßstab 1 : 5000

Aufgestellt:
Gratenwöhr, 11.11.2025

Störnstein, 11.11.2025

Architektur- & Ingenieurbüro
SCHULTES GmbH
Karl-Schultes-Str. 25b, 92721 Störnstein
Tel.: 09602 3319 70-0, Fax: 09602 3319 70-99
hochbau@ab-schultes.de, tiefbau@ab-schultes.de



Gemeinde Störnstein,
Lkr. NEW
Flosser Straße 25b, 92721 Störnstein
Tel. 09602/3472, Fax: 09602/37126