



BESTEHENDER FLÄCHENNUTZUNGSPLAN

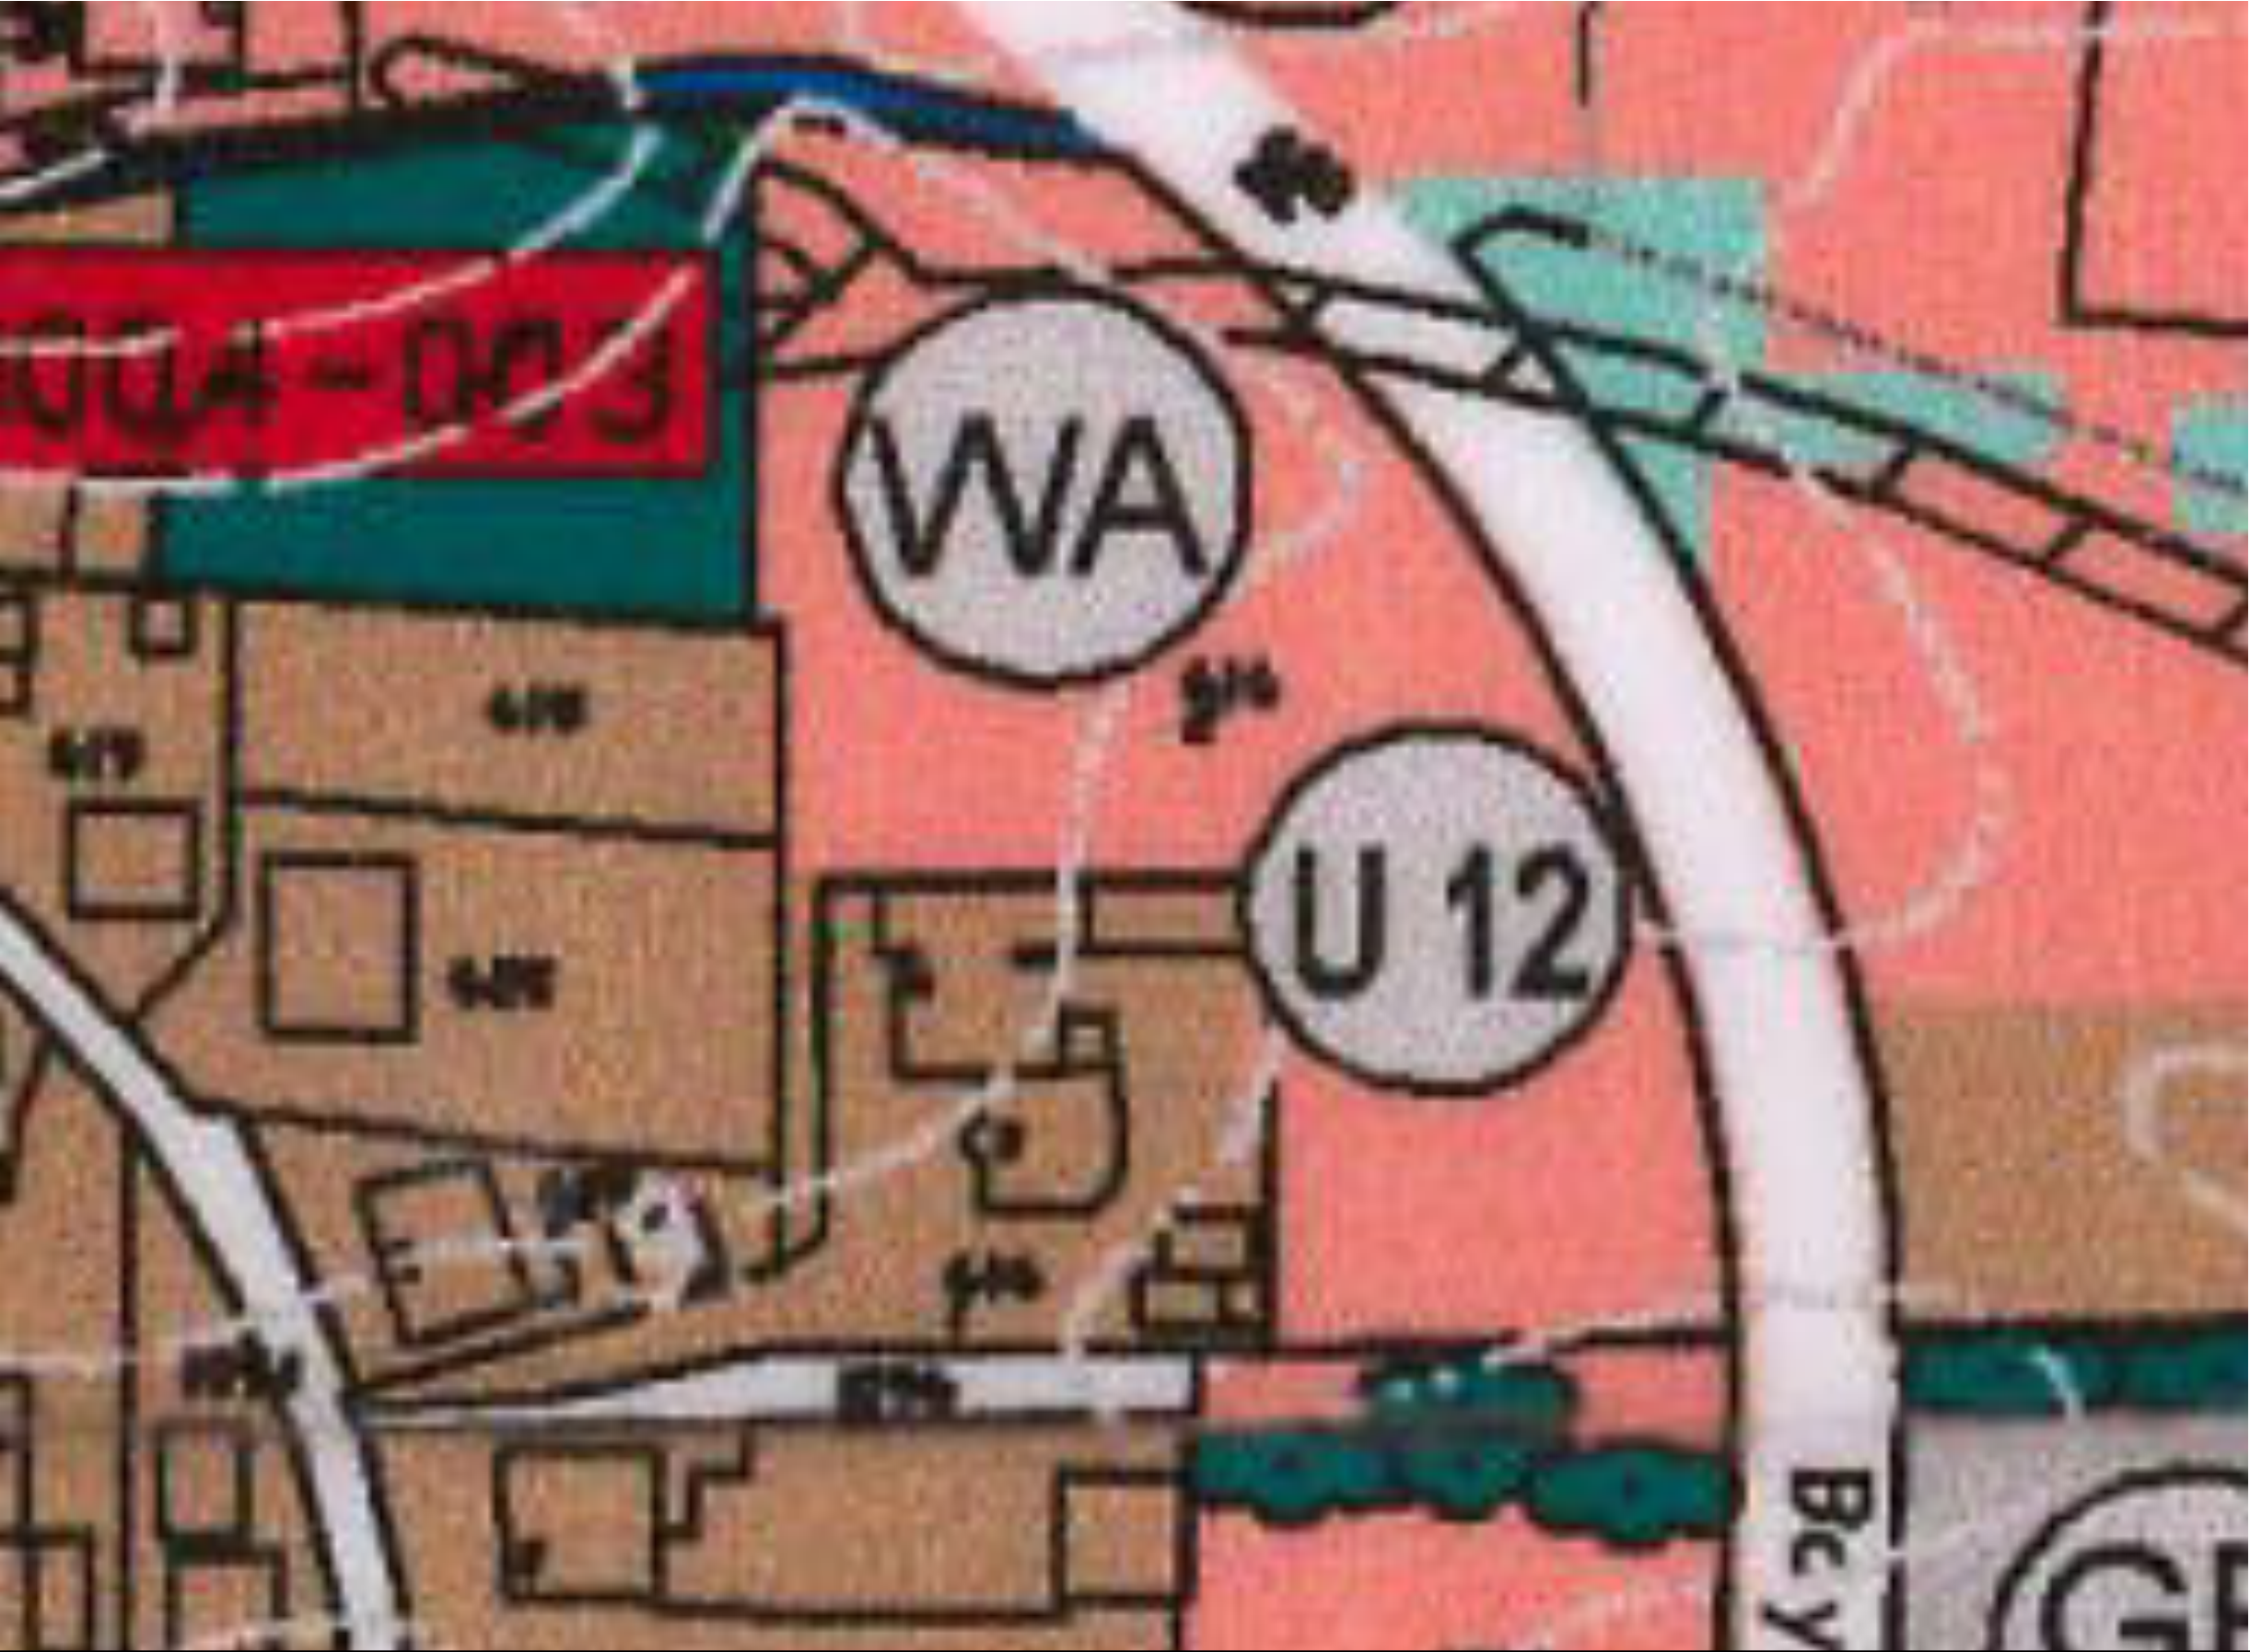

- Legende
- Änderungsbereich
 - WA = Allgemeines Wohngebiet
 - MI = Mischgebiet

BERICHTIGUNG DES FLÄCHENNUTZUNGSPLANS

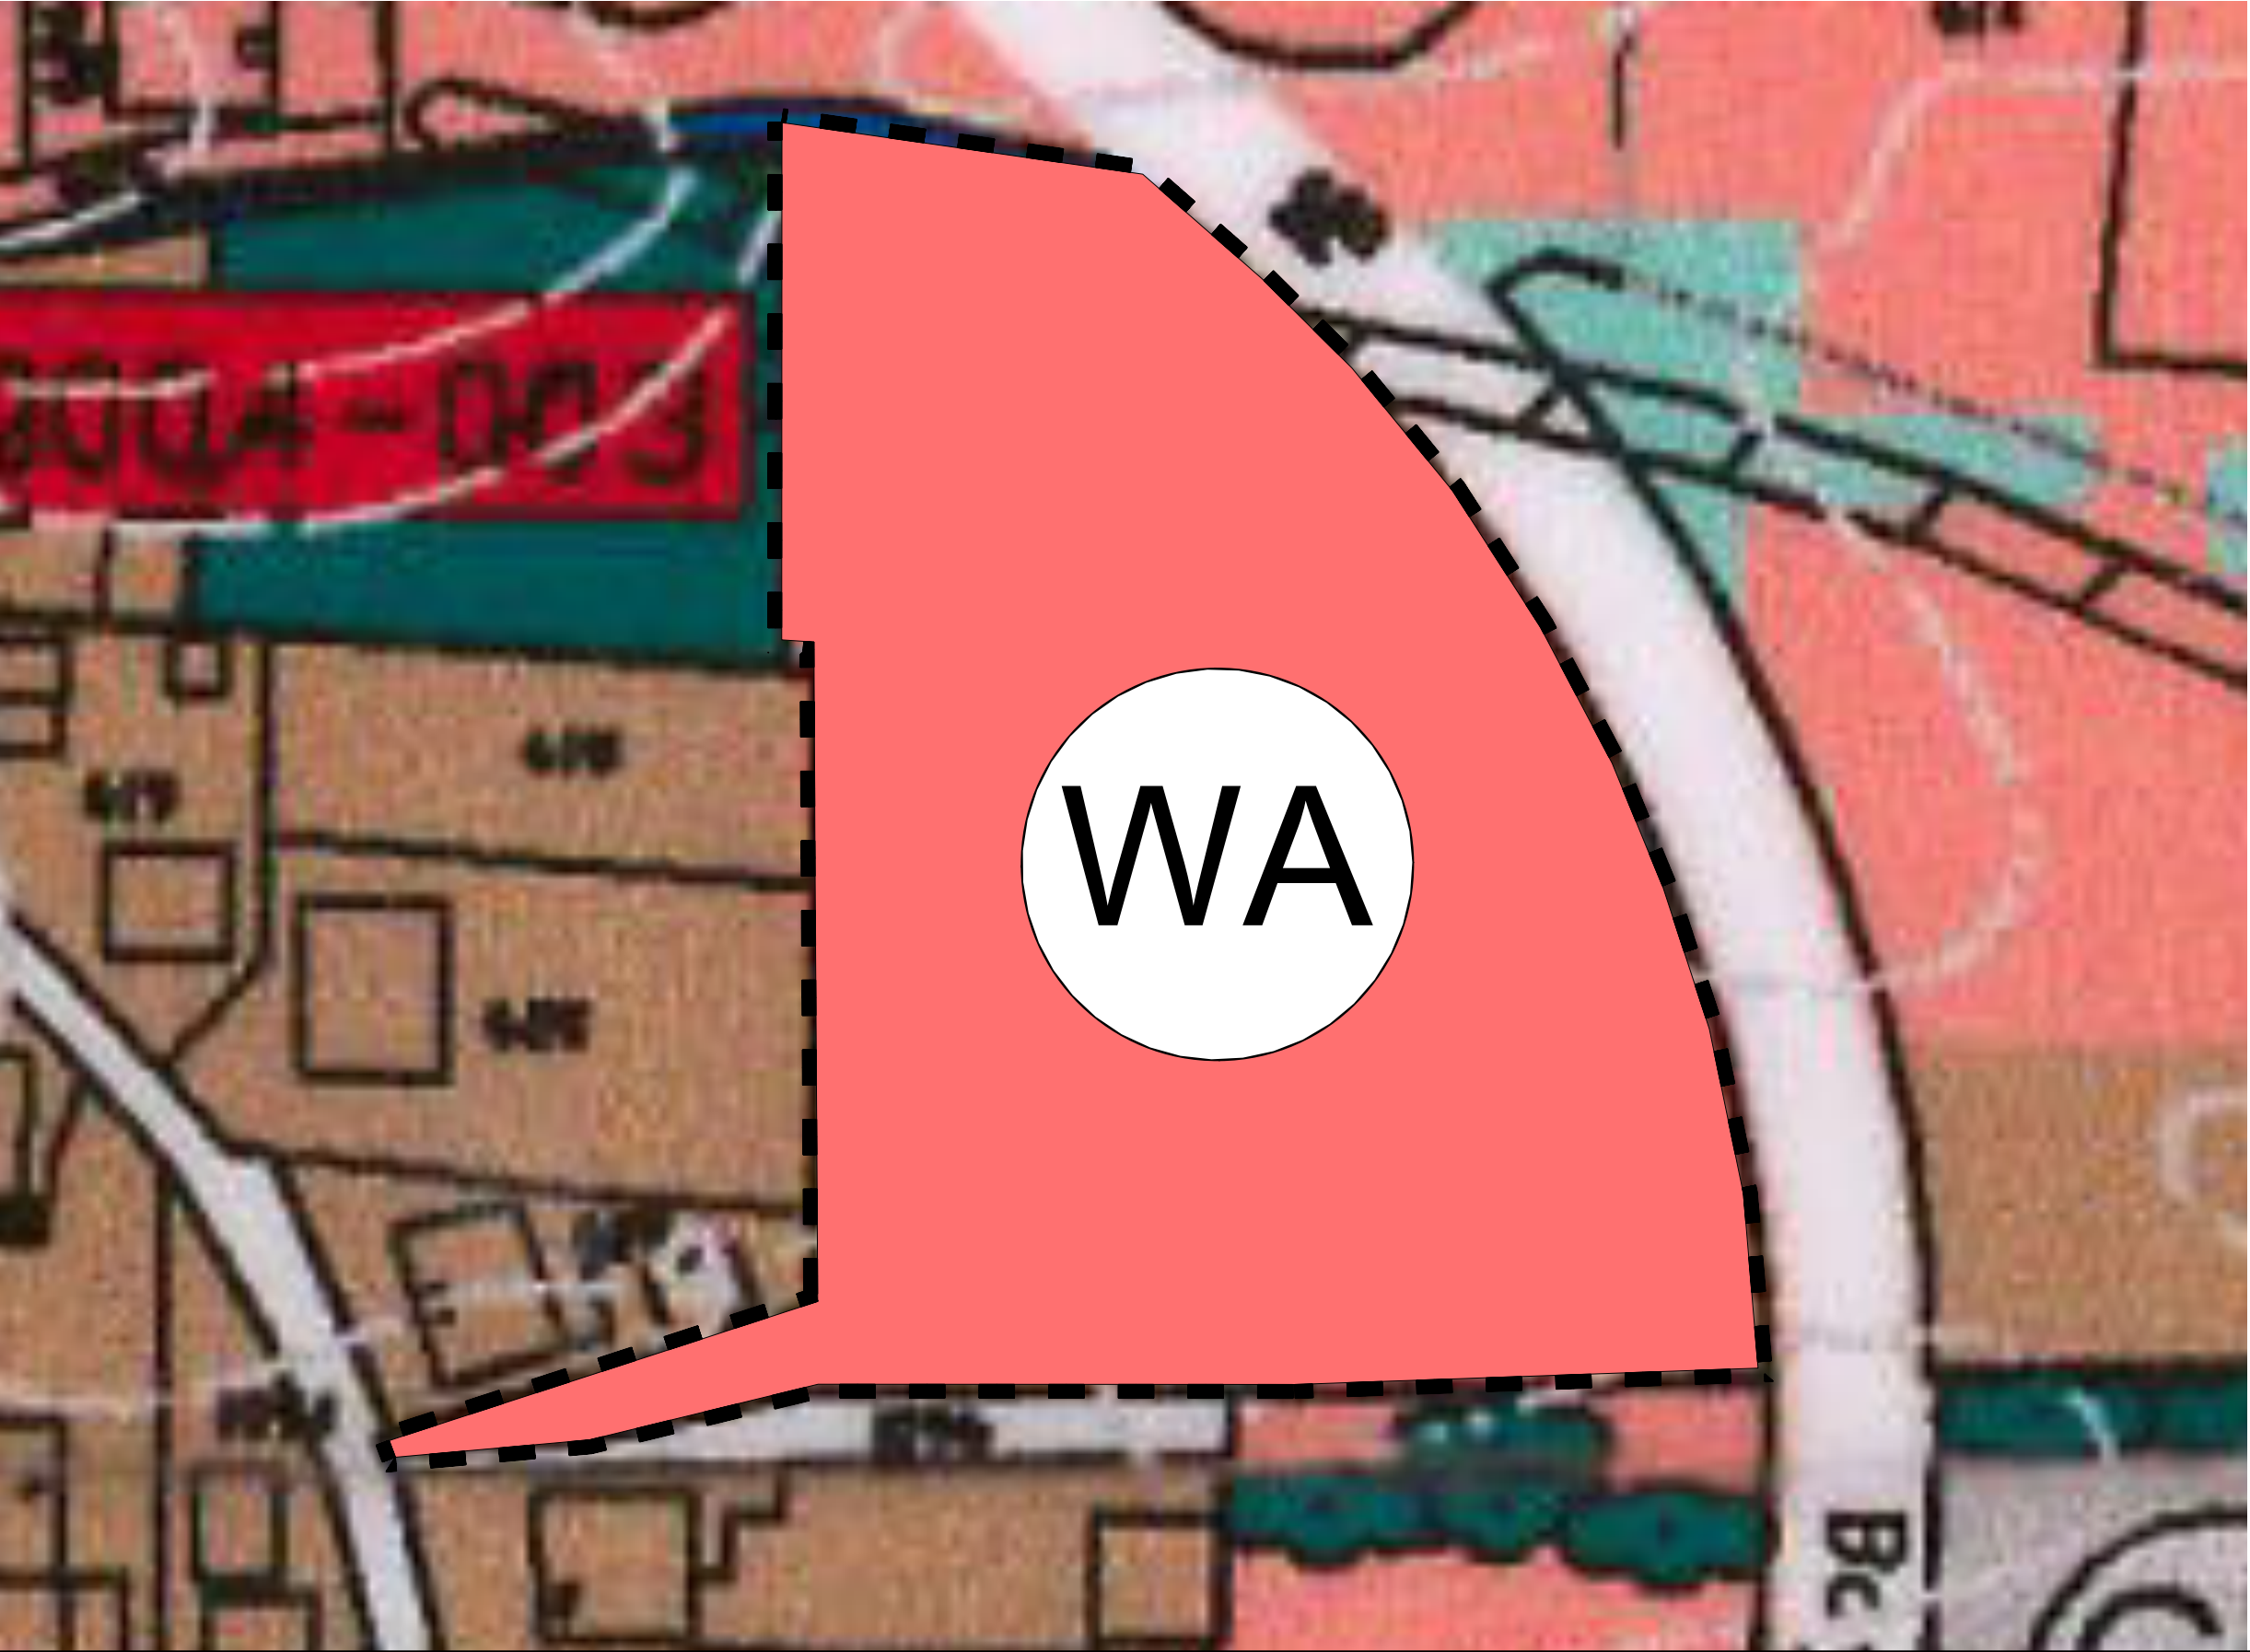

Berichtigung des Flächennutzungsplans des Marktes Donaustauf



VERFAHRENSVERMERKE


Der Flächennutzungsplan wurde für den Änderungsbereich mit Berichtigungsplan in der Fassung vom _____.
gem. § 13a Abs. 2 Nr. 2 Hs. 2 BauGB redaktionell berichtigt.

Ausgefertigt

Donaustauf, den

SIEGEL

Jürgen Sommer, Erster Bürgermeister

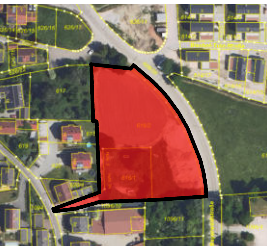

ENTWURF

FL.NR. 616/1, 616/2 (TF)
GEMARKUNG: Donaustauf
MASSTAB: 1:500

Satzungsfassung: 27.11.2025 LB

PLANFERTIGER: Dr. Rosenkranz & Ehrenreich Grundbesitz eGbR