




1. Änderung des Bebauungs- und Grünordnungsplans Nr. 69 „Bellstraße“

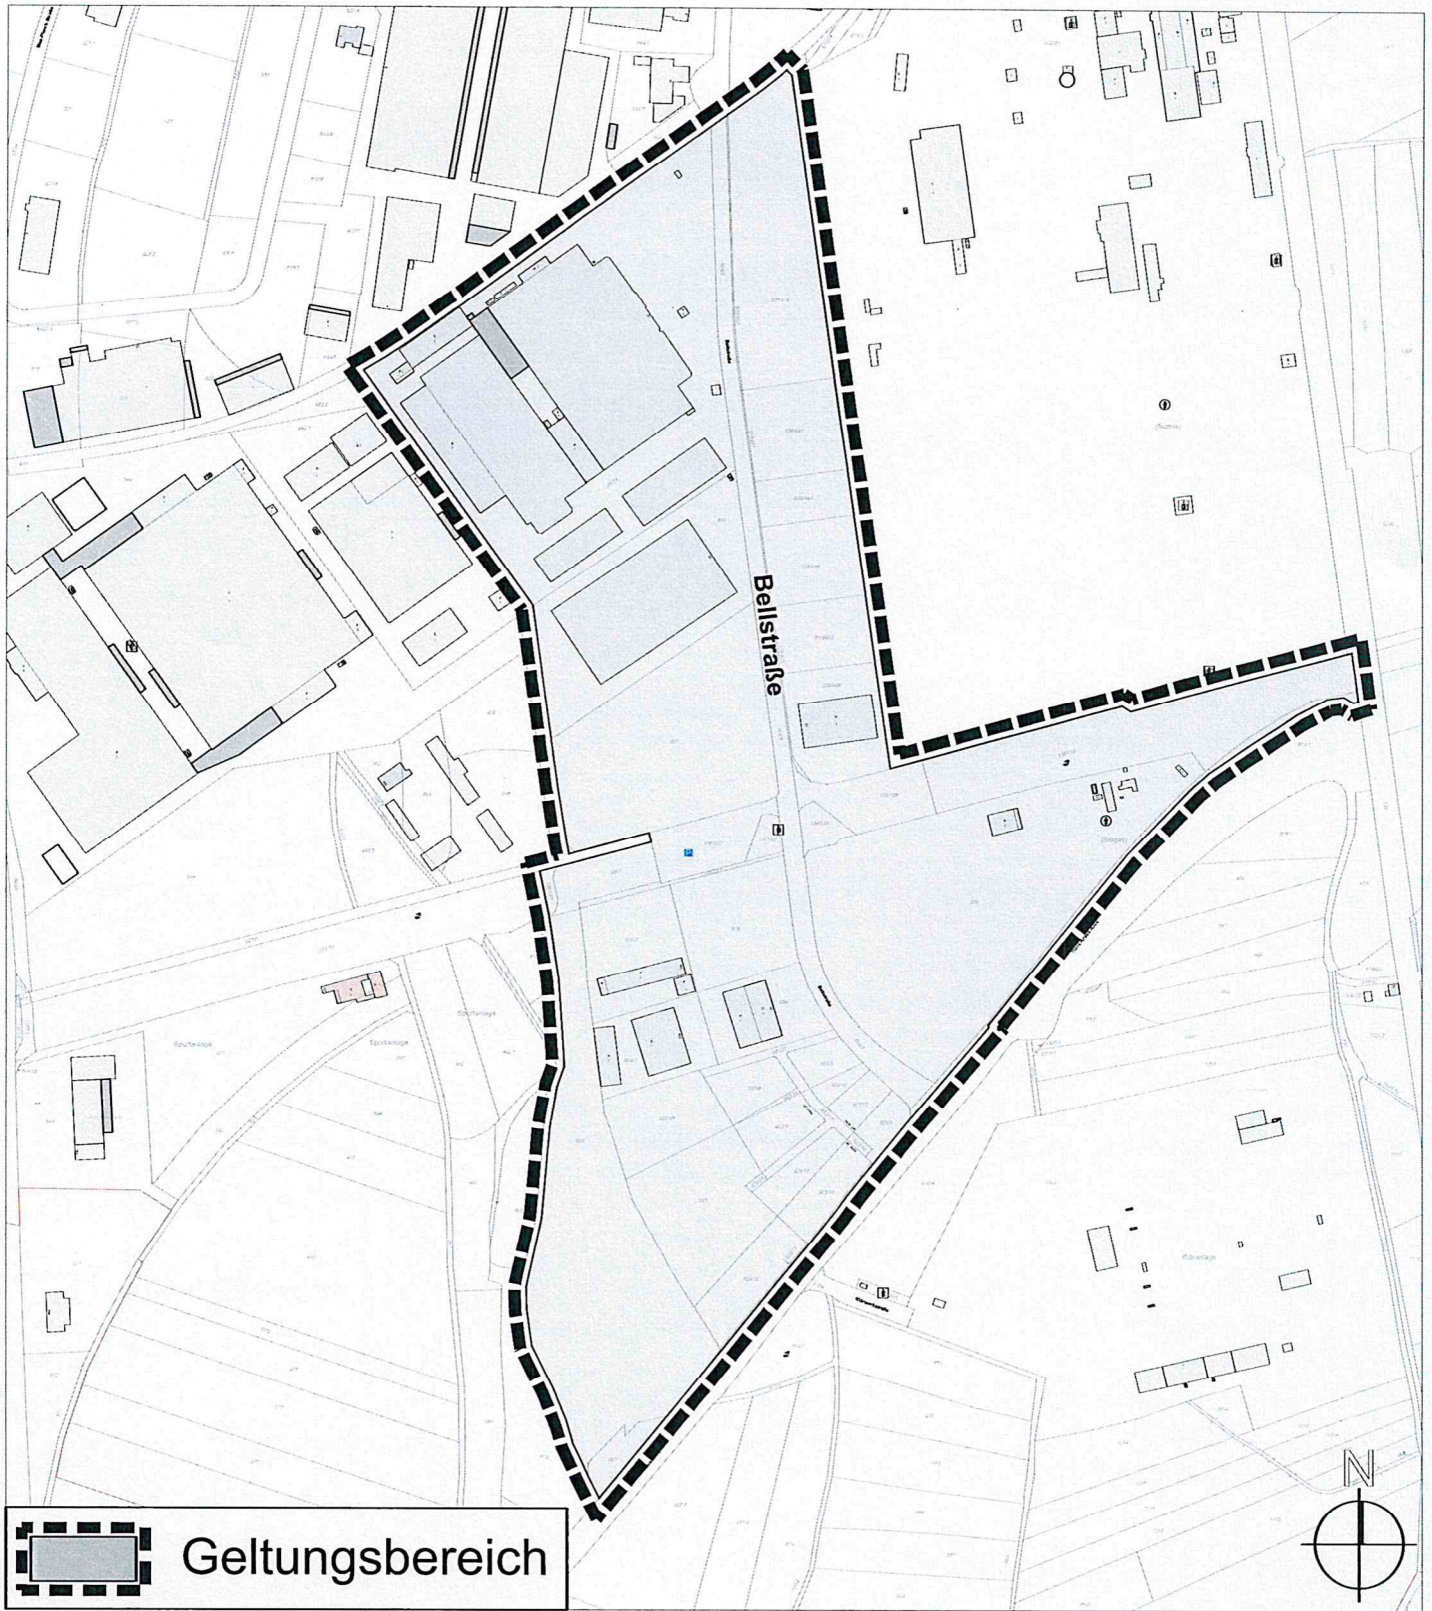

Schwandorf
Große Kreisstadt
Planen und Bauen