


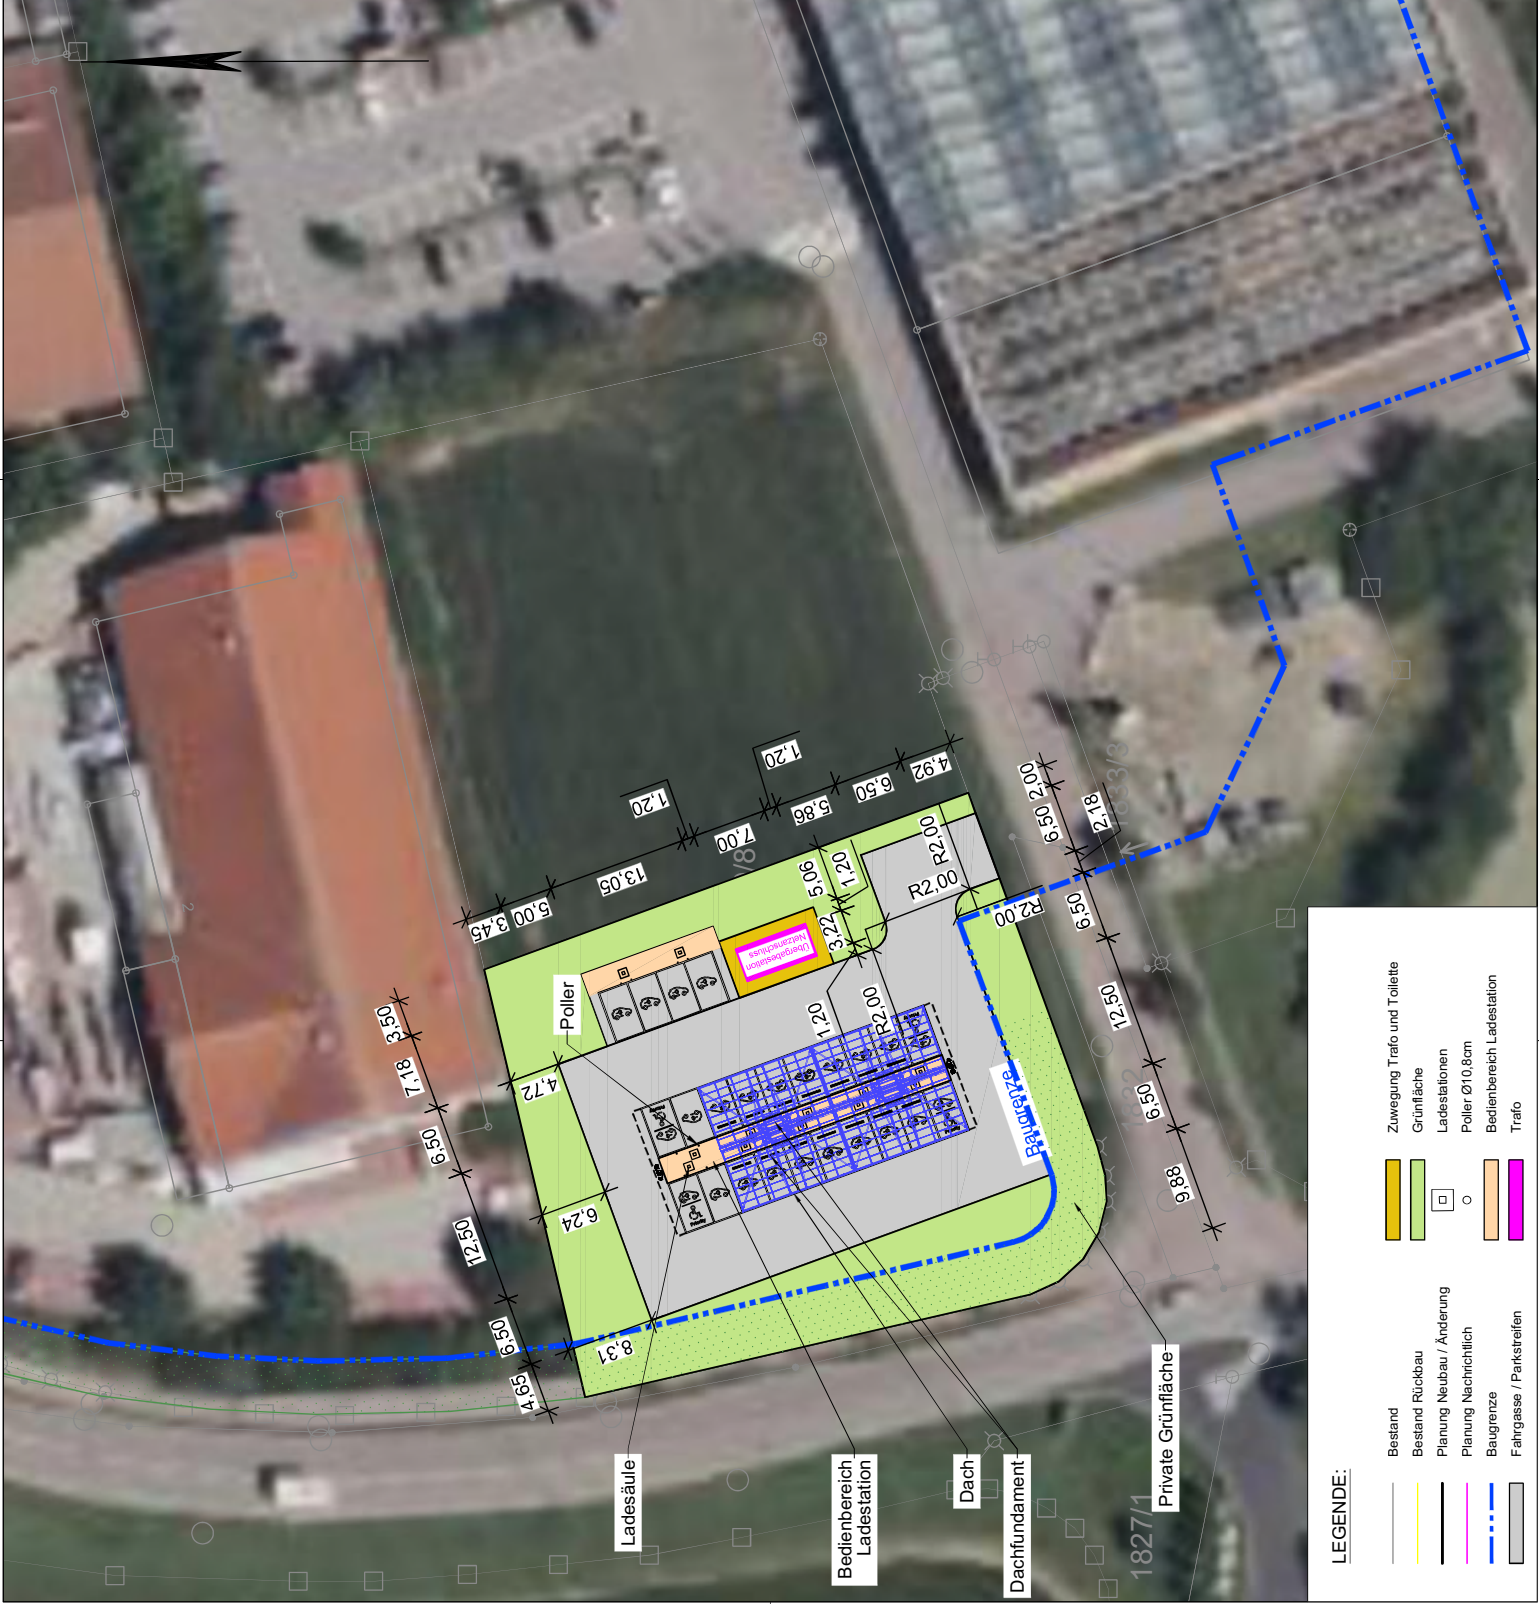

EnBW-Ladehub		
Standort	EnBW LadeHub Schwandorf	
Variante	2 (Mini-POC)	
Standort ID	810001287	
Auftraggeber	 EnBW EnBW mobility + AG & Co. KG Scheimnwasenstraße 15 70567 Stuttgart	
Auftragnehmer	 INROS LACKNER INROS LACKNER SE Im Schwenkrain 8 70376 Stuttgart	
Erstausbau laut NWP	Anzahl	--
Endausbau laut NWP	Anzahl	--
Anzahl der Ladeplätze	Anzahl	24
Anzahl der Dachmodule	Anzahl	4
Trafo	KVA 2500	Anzahl 1
Gesamtfläche	2210.16 m²	
Versiegelte Fläche	1252.59 m²	
GRZ	GRZ B-Plan 0,8	GRZ nach Planung 0,57
Besonderheiten - mit Schleppkurve für FGSV-Fahrzeug Transporter geprüft. - Es handelt sich um Sondergebiet Handel -> Baubarkeit noch nicht abschließend geklärt - Schallschutzgutachten erforderlich - Pflanzungen in privater Grünfläche erforderlich - Es gibt keine Mittelspannung in der anliegenden Straße		
Maßstab	Datum	gezeichnet
1:500	07.04.2025	MayoMa