


MARKT DIETENHOFEN

11. ÄNDERUNG FLÄCHENNUTZUNGSPLAN MIT LANDSCHAFTSPLAN

BESTAND WIRKSAMER FNP

M 1:5.000

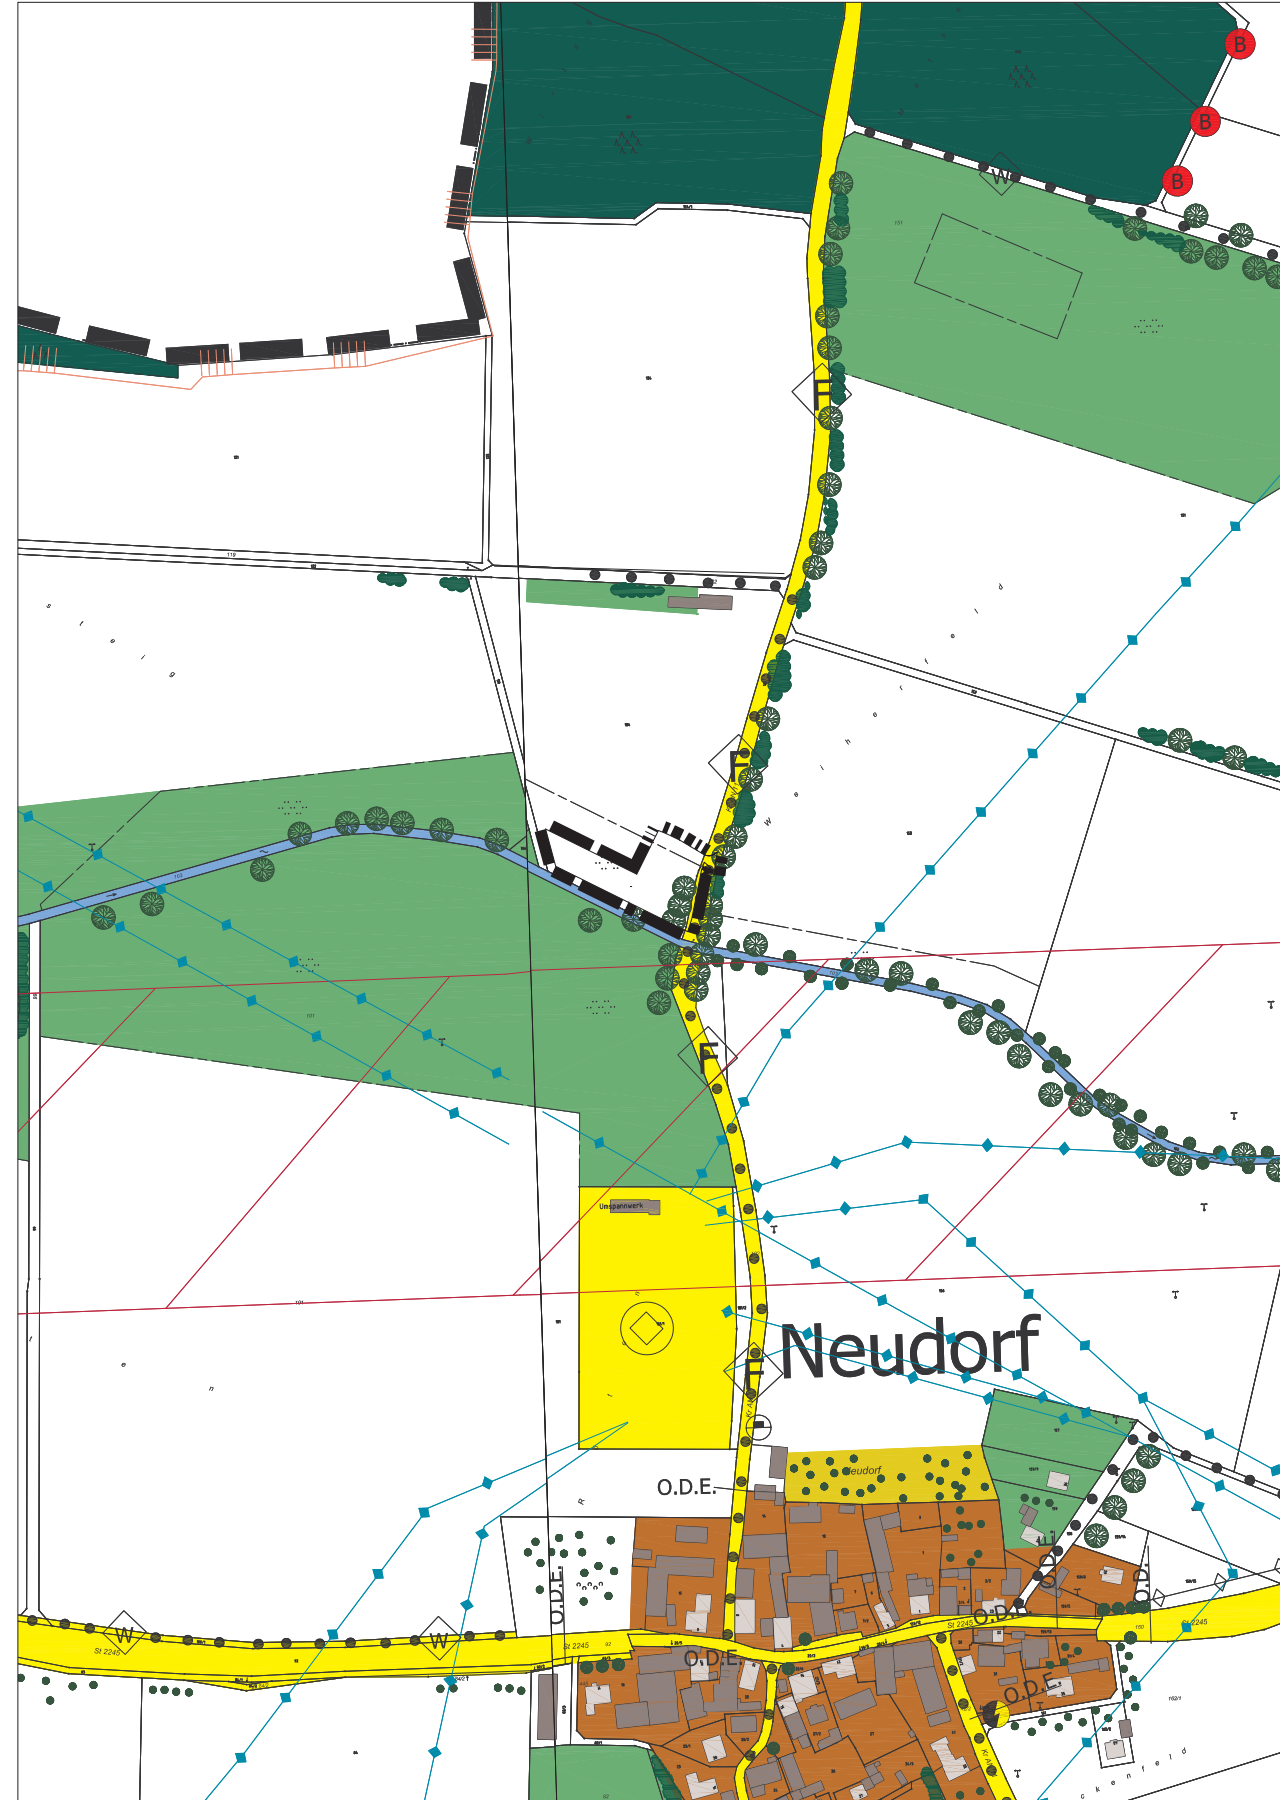


Kartengrundlage: Flächennutzungsplan, digitalisierte Fassung

MARKT DIETENHOFEN

11. ÄNDERUNG FLÄCHENNUTZUNGSPLAN MIT LANDSCHAFTSPLAN

PLANUNG ÄNDERUNGSBEREICH

M 1:5.000

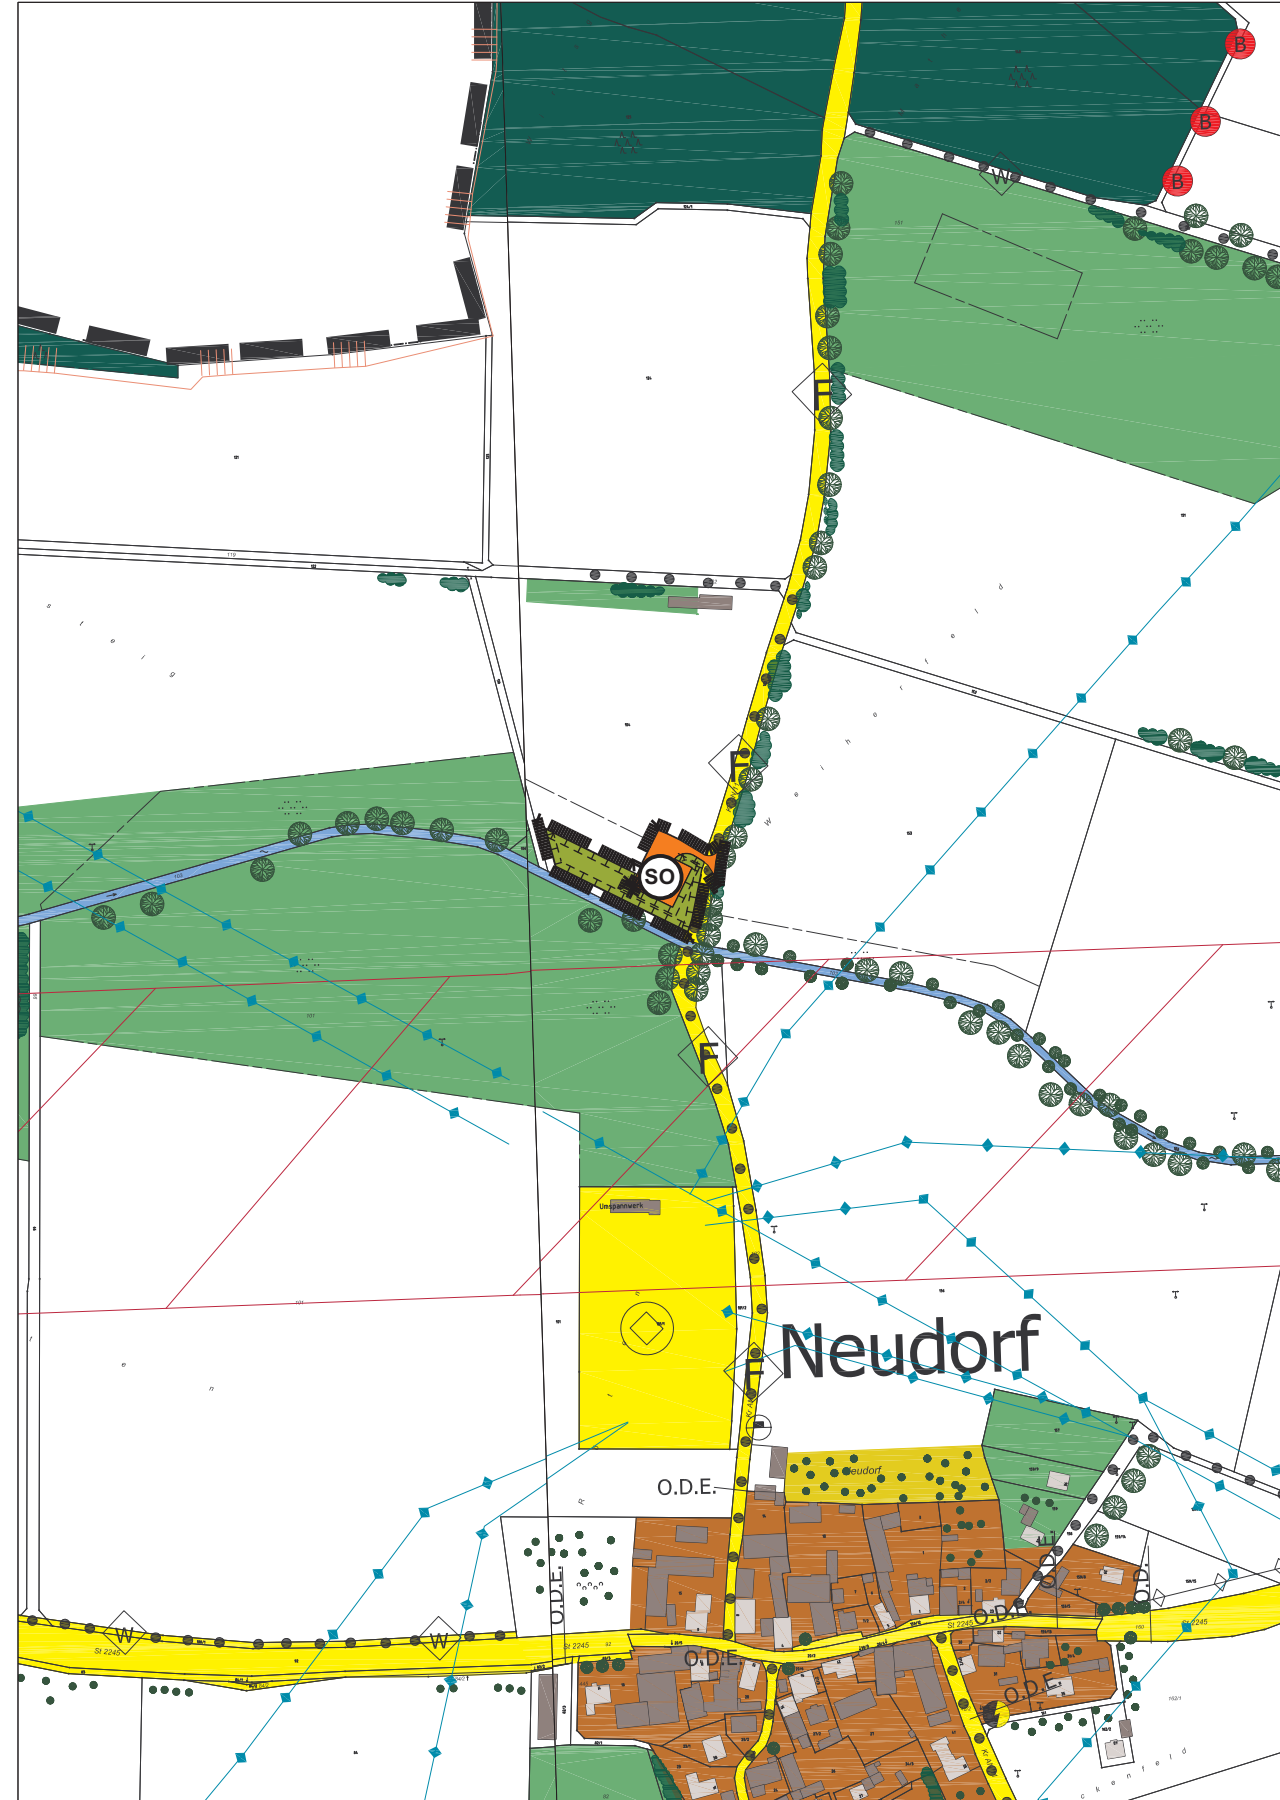


Kartengrundlage: Flächennutzungsplan, digitalisierte Fassung

MARKT DIETENHOFEN

11. ÄNDERUNG FLÄCHENNUTZUNGSPLAN MIT LANDSCHAFTSPLAN

LEGENDE

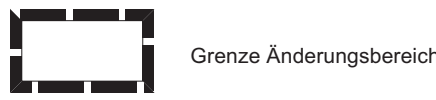


Grenze Änderungsbereich

Bestand (Auszug)



Mischgebiet

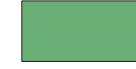

Grünland



Acker



Wertvoller Ortsnaher Grünbestand




Versorgungsanlage: Umspannwerk

Planung



Sondergebiet
Zweckbestimmung "Energiespeicher"

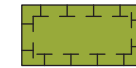

Umgrenzung von Flächen zur Pflege
und zur Entwicklung von Boden, Natur und
Landschaft (Ausgleichsfläche)

MARKT DIETENHOFEN

11. ÄNDERUNG FLÄCHENNUTZUNGSPLAN MIT LANDSCHAFTSPLAN

VERFAHRENSVERMERKE

- Der Marktgemeinderat hat in der Sitzung vom gemäß § 2 Abs. 1 BauGB die 11. Änderung des Flächennutzungsplans beschlossen. Der Aufstellungsbeschluss wurde am ortsüblich bekannt gemacht.
- Die frühzeitige Öffentlichkeitsbeteiligung gemäß § 3 Abs. 1 BauGB mit öffentlicher Darlegung und Anhörung für den Vorentwurf der 11. Änderung des Flächennutzungsplans in der Fassung vom hat in der Zeit vom bis stattgefunden.
- Die frühzeitige Beteiligung der Behörden und sonstigen Träger öffentlicher Belange gemäß § 4 Abs. 1 BauGB für den Vorentwurf der 11. Änderung des Flächennutzungsplans in der Fassung vom hat in der Zeit vom bis stattgefunden.
- Zu dem Entwurf der 11. Änderung des Flächennutzungsplanes in der Fassung vom wurden die Behörden und sonstigen Träger öffentlicher Belange gemäß § 4 Abs. 2 BauGB in der Zeit vom bis beteiligt.
- Der Entwurf der 11. Flächennutzungsplanänderung in der Fassung vom wurde mit der Begründung gemäß § 3 Abs. 2 BauGB in der Zeit vom bis im Internet veröffentlicht. Zusätzlich zur Veröffentlichung im Internet wurden die Unterlagen im Rathaus bereitgestellt. Die Unterlagen wurden über das zentrale Internetportal des Landes zugänglich gemacht.
- Der Markt hat mit Beschluss des Marktgemeinderates vom die 11. Änderung des Flächennutzungsplanes in der Fassung vom festgestellt.

(Siegel) Markt Dietenhofen , den

.....
Rainer Erdel
Erster Bürgermeister

- Das Landratsamt Ansbach hat die 11. Änderung des Flächennutzungsplanes mit Bescheid vom AZ gemäß § 6 BauGB genehmigt.

(Siegel Genehmigungsbehörde) Landratsamt Ansbach , den

.....
XXXX
Unterzeichner/-in

- Ausgefertigt

(Siegel) Markt Dietenhofen , den

.....
Rainer Erdel
Erster Bürgermeister

- Die Erteilung der Genehmigung der 11. Änderung des Flächennutzungsplans wurde am gemäß § 6 Abs. 5 BauGB ortsüblich bekannt gemacht. Die 11. Änderung des Flächennutzungsplans mit Begründung wird seit diesem Tag zu den üblichen Dienststunden in der Markt Dietenhofen zu jedermanns Einsicht bereitgehalten und über dessen Inhalt auf Verlangen Auskunft gegeben. Die 11. Änderung des Flächennutzungsplanes ist damit rechtswirksam. Auf die Rechtsfolgen der §§ 214 und 215 BauGB sowie auf die Einsehbarkeit der 11. Änderung des Flächennutzungsplans einschl. Begründung und Umweltbericht wurde in der Bekanntmachung hingewiesen.

(Siegel) Markt Dietenhofen , den

.....
Rainer Erdel
Erster Bürgermeister

MARKT DIETENHOFEN

11. ÄNDERUNG FLÄCHENNUTZUNGSPLAN MIT LANDSCHAFTSPLAN



© Bayerische Vermessungsverwaltung

ENTWURF

Stand: 01.12.2025

Maßstab: 1 : 5.000

Bearbeiter: mw / le

TEAM 4

90491 nürnberg oedenberger str. 65
www.team4-planung.de

Landschaftsarchitekten
und Stadtplaner GmbH

telefon 0911/39357-0
info@team4-planung.de

