




wirksamer Flächennutzungsplan

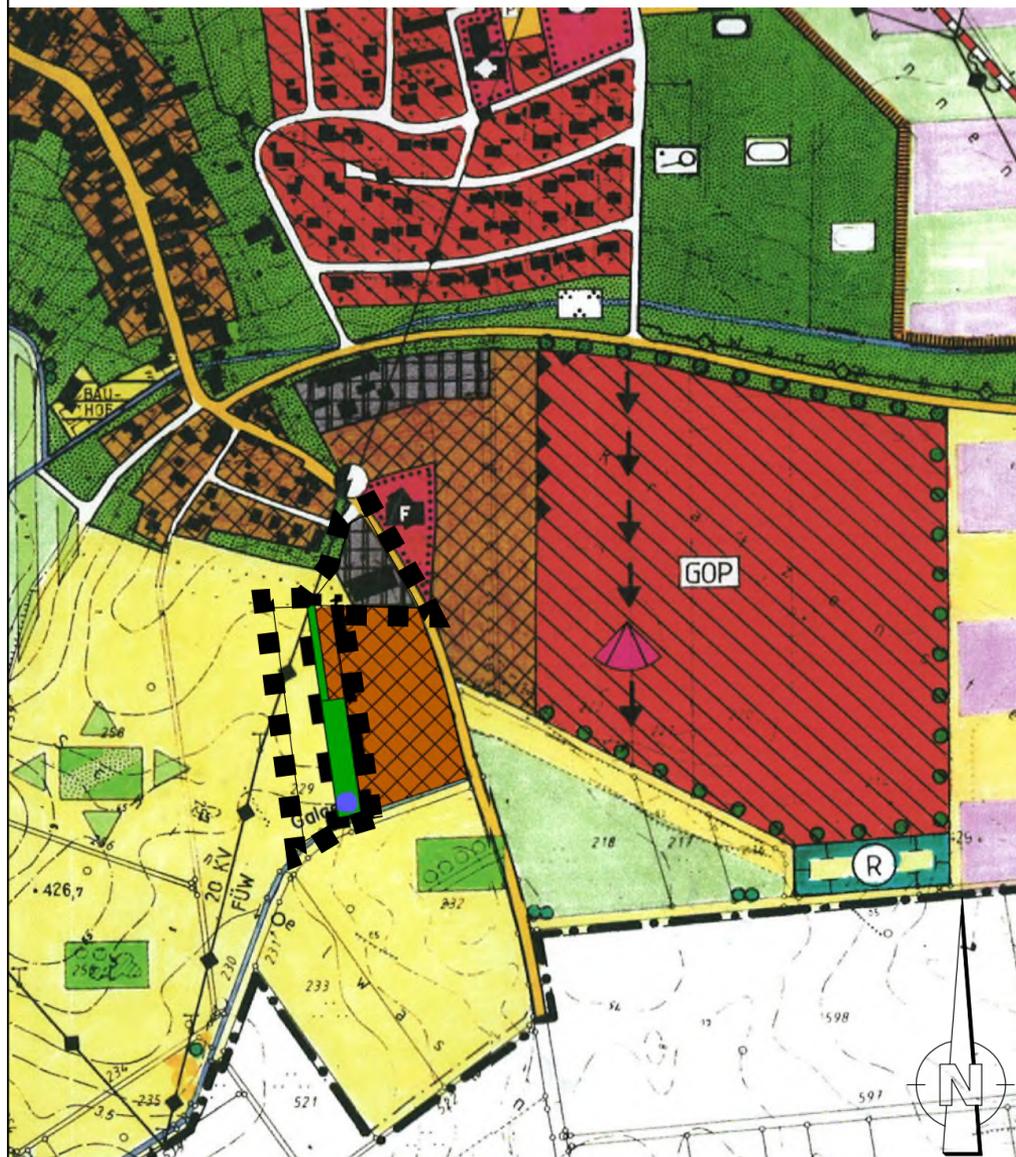

geplante Änderung

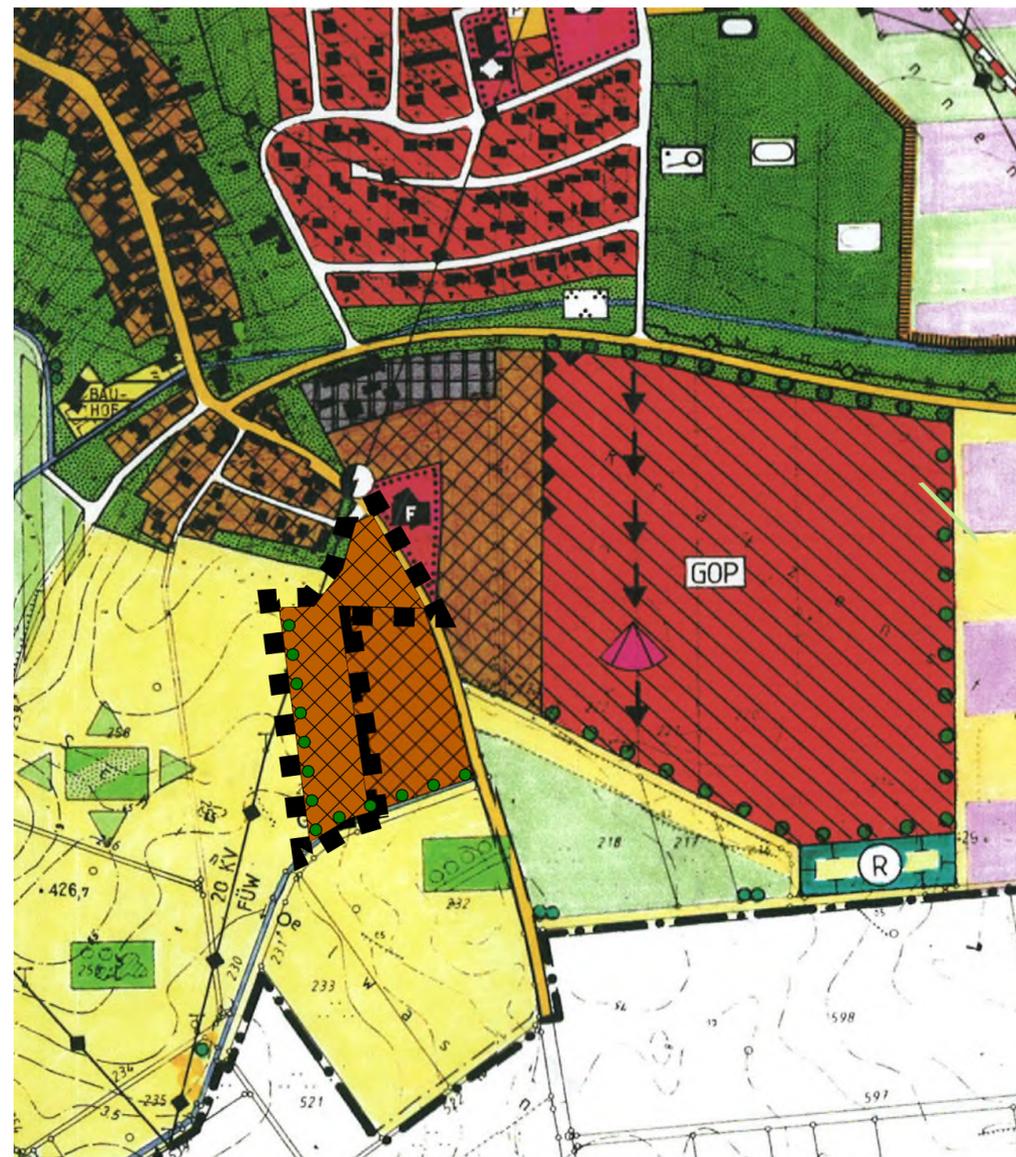

Legende:

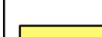-  Wohnbauflächen (§ 1 Abs. 1 Nr. 1 BauNVO)
-  gemischte Baufläche (§ 1 Abs. 1 Nr. 2 BauNVO)
-  gewerbliche Baufläche (§ 1 Abs. 1 Nr. 3 BauNVO)
-  Flächen für die Landwirtschaft

-  Ortsrandeingrünung
-  Grenze des räumlichen Geltungsbereichs der Änderung



Markt Weidenbach

Landkreis Ansbach



Index	Art der Änderung	Datum	Bearbeiter	Prüfer
00	Vorentwurf	16.12.2024	B. Grabner	Heller
01	Entwurf	14.07.2025	B. Grabner	Heller
02				
03				
04				
05				

2024220/FNP-Änderung.PLT

Ingenieurbüro Heller GmbH

Schernberg 30 | 91567 Herrieden | Tel.: 09825/9296-0 Fax: -50
 Internet: www.ib-heller.de | E-Mail: info@ib-heller.de

 Bauleitplanung
Straßenbau
Abwasserbeseitigung/
Wasserversorgung
Vermessung/Geoinformation

Vorhabensbezeichnung:	Plannummer: 2024220/FNP-Änderung.PLT
11. Änderung des Flächennutzungsplanes Im Bereich des Bebauungsplanes Nr. 10 "Am Schimmelwasen" 3. Änderung und Erweiterung	Leistungsphase: Entwurf
	Maßstab: 1:5000 Index / Datum: 01 / 14.07.2025

Vorhabensträger: Markt Weidenbach	Entwurfverfasser: Ingenieurbüro Heller GmbH
..... (Datum) (Datum)
..... (Unterschrift) (Unterschrift)