


Auszug aus dem wirksamen Flächennutzungsplan

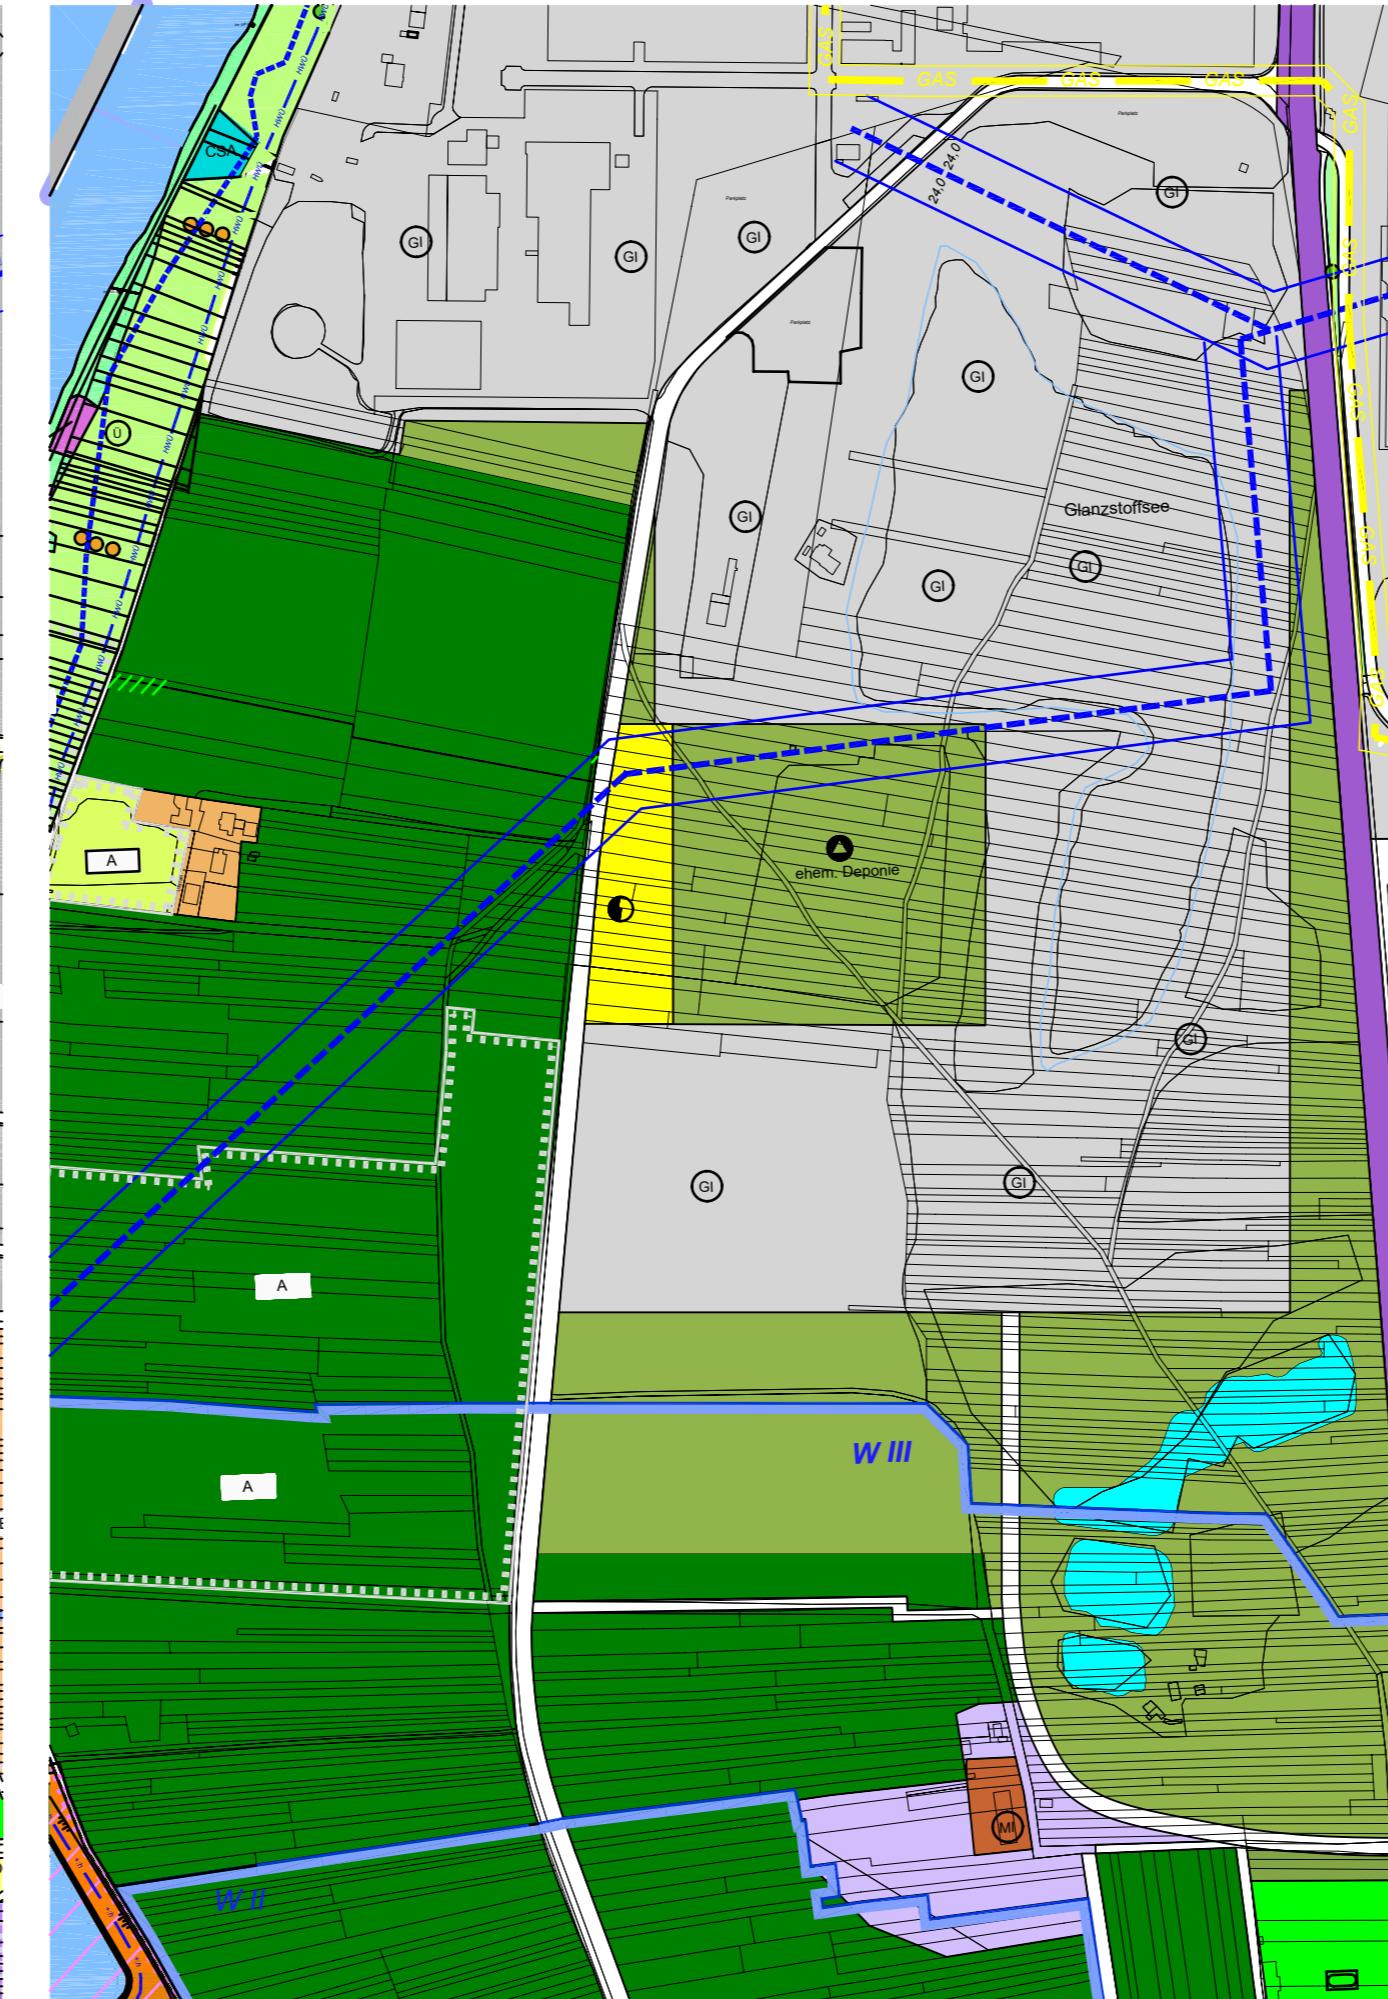

Geänderte Fassung

LEGENDE:

- [Wald] Wald
- [Flächen für Maßnahmen zum Schutz, zur Pflege und zur Entwicklung von Boden, Natur und Landschaft] Flächen für Maßnahmen zum Schutz, zur Pflege und zur Entwicklung von Boden, Natur und Landschaft
- [Industriegebiet] Industriegebiet
- [Flächen für Versorgungsanlagen (Umspannwerk)] Flächen für Versorgungsanlagen (Umspannwerk)

Stadt Erlenbach a. Main
Änderung des Flächennutzungsplans
mit integriertem Landschaftsplan
für den Bereich "ICO-Süderweiterung"

Vorentwurf zum 4. Runden Tisch

Stand: 13.06.2025

M. 1 : 5.000

Bearbeitung Flächennutzungsplan:



REGIO KONZEPT

STANDORTENTWICKLUNG
BAULEITPLANUNG
STÄDTEBAU

Lindenweg 8
95445 Bayreuth

Bearbeiter:
Herr Jörg Streng

Bearbeitung Landschaftsplan:

TB|MARKERT
Stadtplaner · Landschaftsarchitekten

PartG mbB
<https://www.tb-markert.de>
Pillenreuther Straße 34
90459 Nürnberg

Bearbeiter:
Herr Rainer Brahm
Herr Silvio Pohle
Herr Nicolas Schmelter