


A) PLANZEICHNUNG



B) ZEICHENERKLÄRUNG

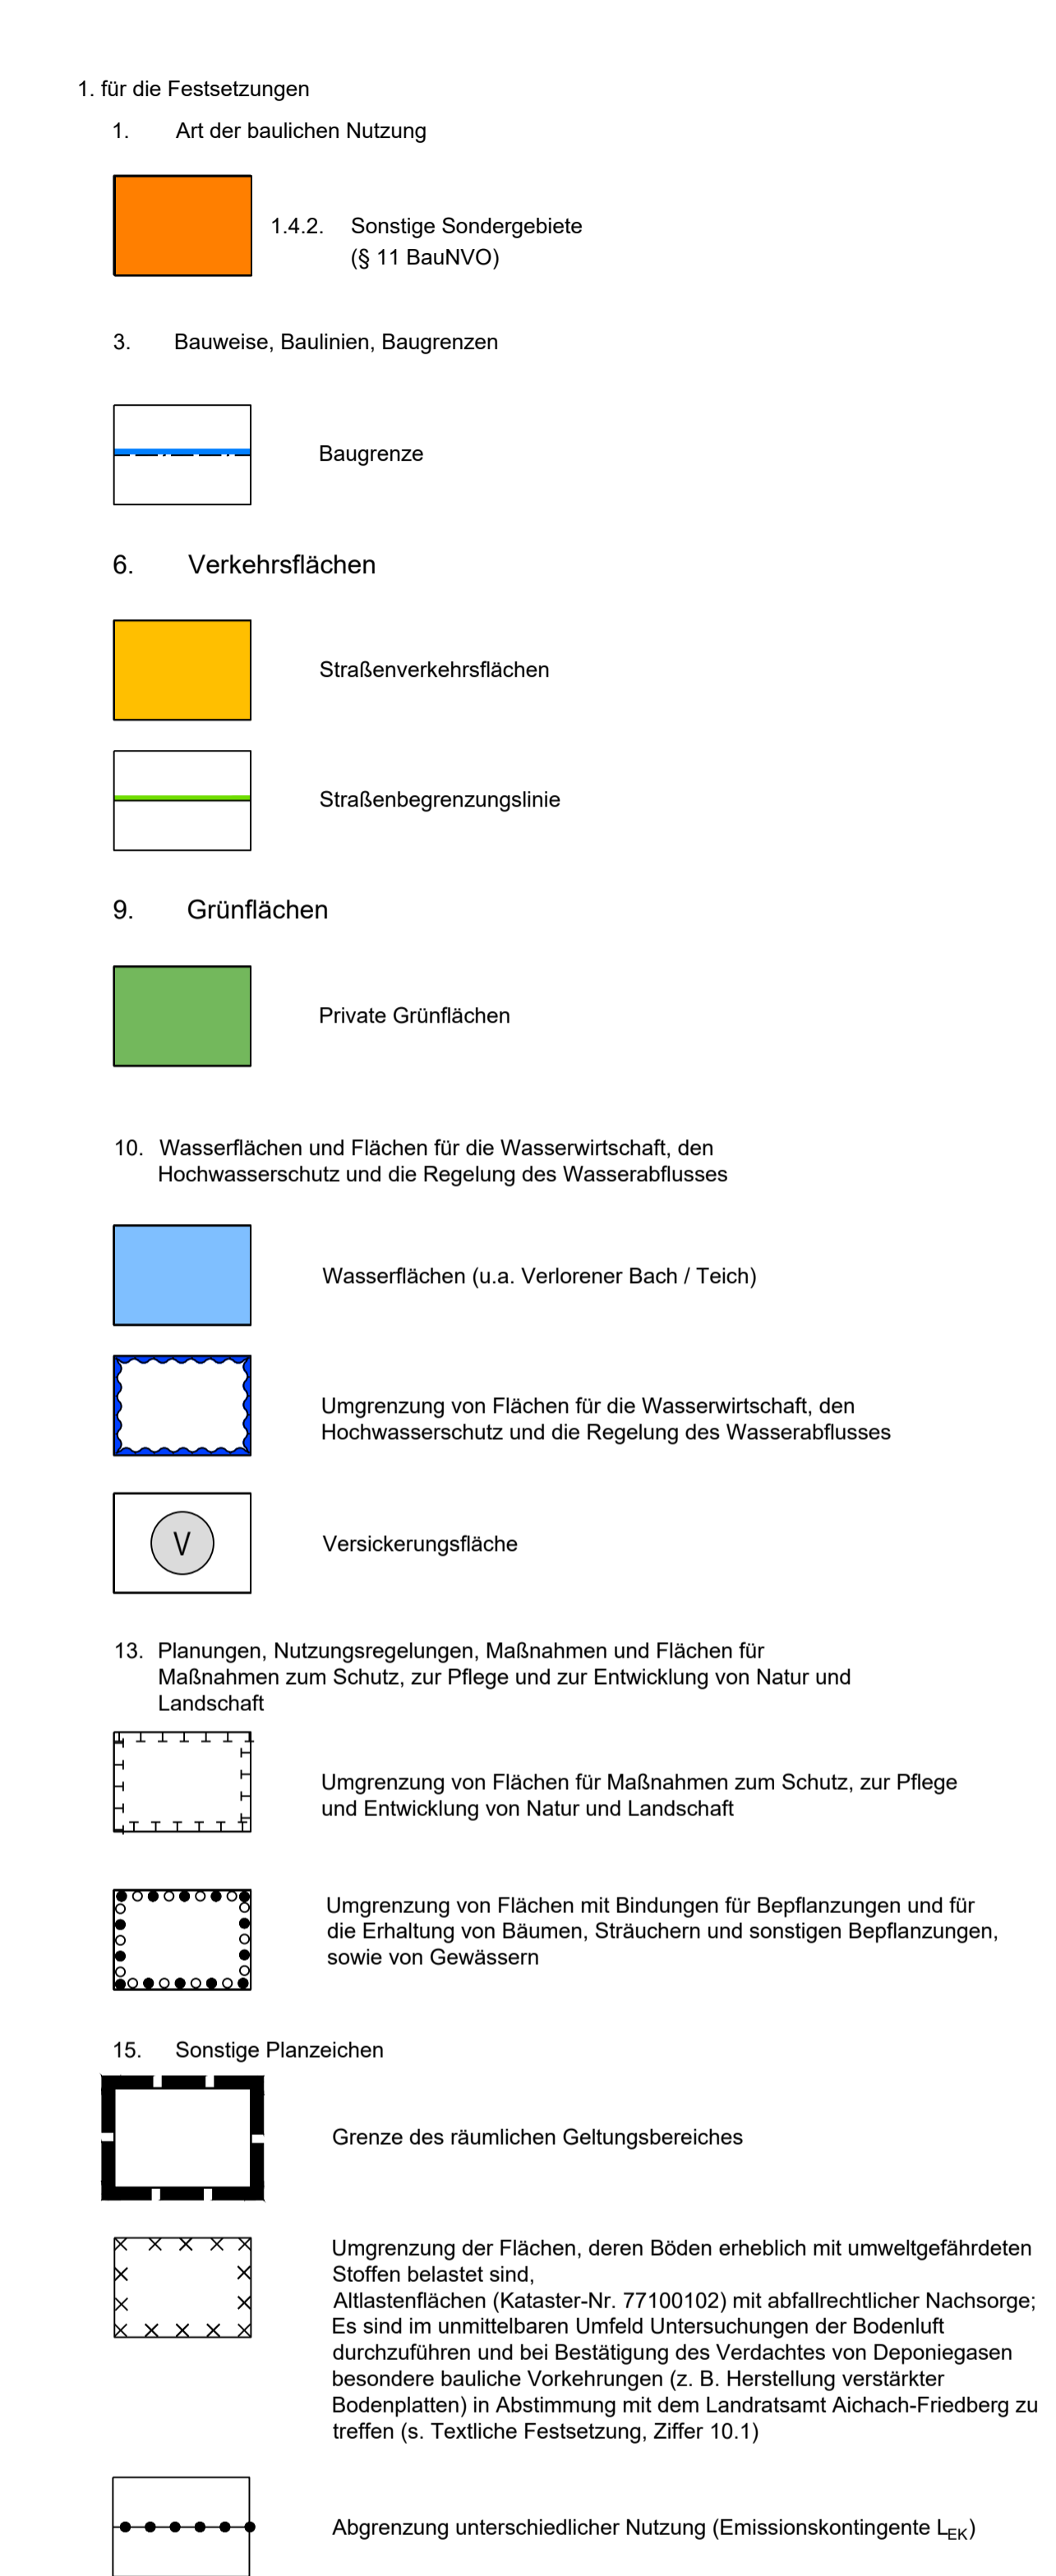

C) VERFAHRENSVERMERKE

- Der Marktgemeinderat hat in der Sitzung am 27.03.2025 die Aufstellung des Bebauungsplanes beschlossen. Der Aufstellungsbeschluss wurde am ortsüblich bekannt gemacht.
 - Die frühzeitige Öffentlichkeitsbeteiligung gemäß § 3 Abs. 1 BauGB mit öffentlicher Darlegung und Anhörung für den Vorentwurf des Bebauungsplanes in der Fassung vom hat in der Zeit vom bis stattgefunden.
 - Die frühzeitige Beteiligung der Behörden und sonstigen Träger öffentlicher Belange gemäß § 4 Abs. 1 BauGB für den Vorentwurf des Bebauungsplanes in der Fassung vom hat in der Zeit vom bis stattgefunden.
 - Zu dem Entwurf des Bebauungsplanes in der Fassung vom wurden die Behörden und sonstigen Träger öffentlicher Belange gemäß § 4 Abs. 2 BauGB in der Zeit vom bis beteiligt.
 - Der Entwurf des Bebauungsplanes in der Fassung vom wurde mit Begründung gemäß § 3 Abs. 2 BauGB in der Zeit vom bis öffentlich ausgelegt.
 - Der Marktgemeinderat hat mit Beschluss vom den Bebauungsplan gemäß § 3 Abs. 1 BauGB in der Fassung vom als Satzung beschlossen.
- Markt Mering, den
- Florian Mayer, 1. Bürgermeister (Siegel)
7. Ausgefertigt mit all seinen Bestandteilen (Teil I, Teil II und Anlagen zum Teil II).
- Markt Mering, den
- Florian Mayer, 1. Bürgermeister (Siegel)
8. Der Satzungsbeschluss zu dem Bebauungsplan wurde am gemäß § 10 Abs. 3 BauGB ortsüblich bekannt gemacht. Der Bebauungsplan ist damit in Kraft getreten.
- Markt Mering, den
- Florian Mayer, 1. Bürgermeister (Siegel)

TEIL I: A) PLANZEICHNUNG, B) ZEICHENERKLÄRUNG, C) VERFAHRENSVERMERKE

BEBAUUNGSPLAN Nr. 84 "SONAC" MIT GRÜNORDNUNGSPLAN



Vorentwurf zur frühzeitigen Beteiligung der Öffentlichkeit, der Behörden und der sonstigen Träger öffentlicher Belange gemäß § 3 Abs. 1 und § 4 Abs. 1 BauGB

Neusaß, den 11.12.2025
geändert am




INGENIEURGESELLSCHAFT STEINBACHER - CONSULT mbH & Co. KG
RICHARD-WAGNER-STRASSE 6, 86356 NEUSAß

LUFTBILD M 1 : 5.000



FLÄCHENNUTZUNGSPLAN i. d. F. v. 05.06.2003 M 1 : 10.000

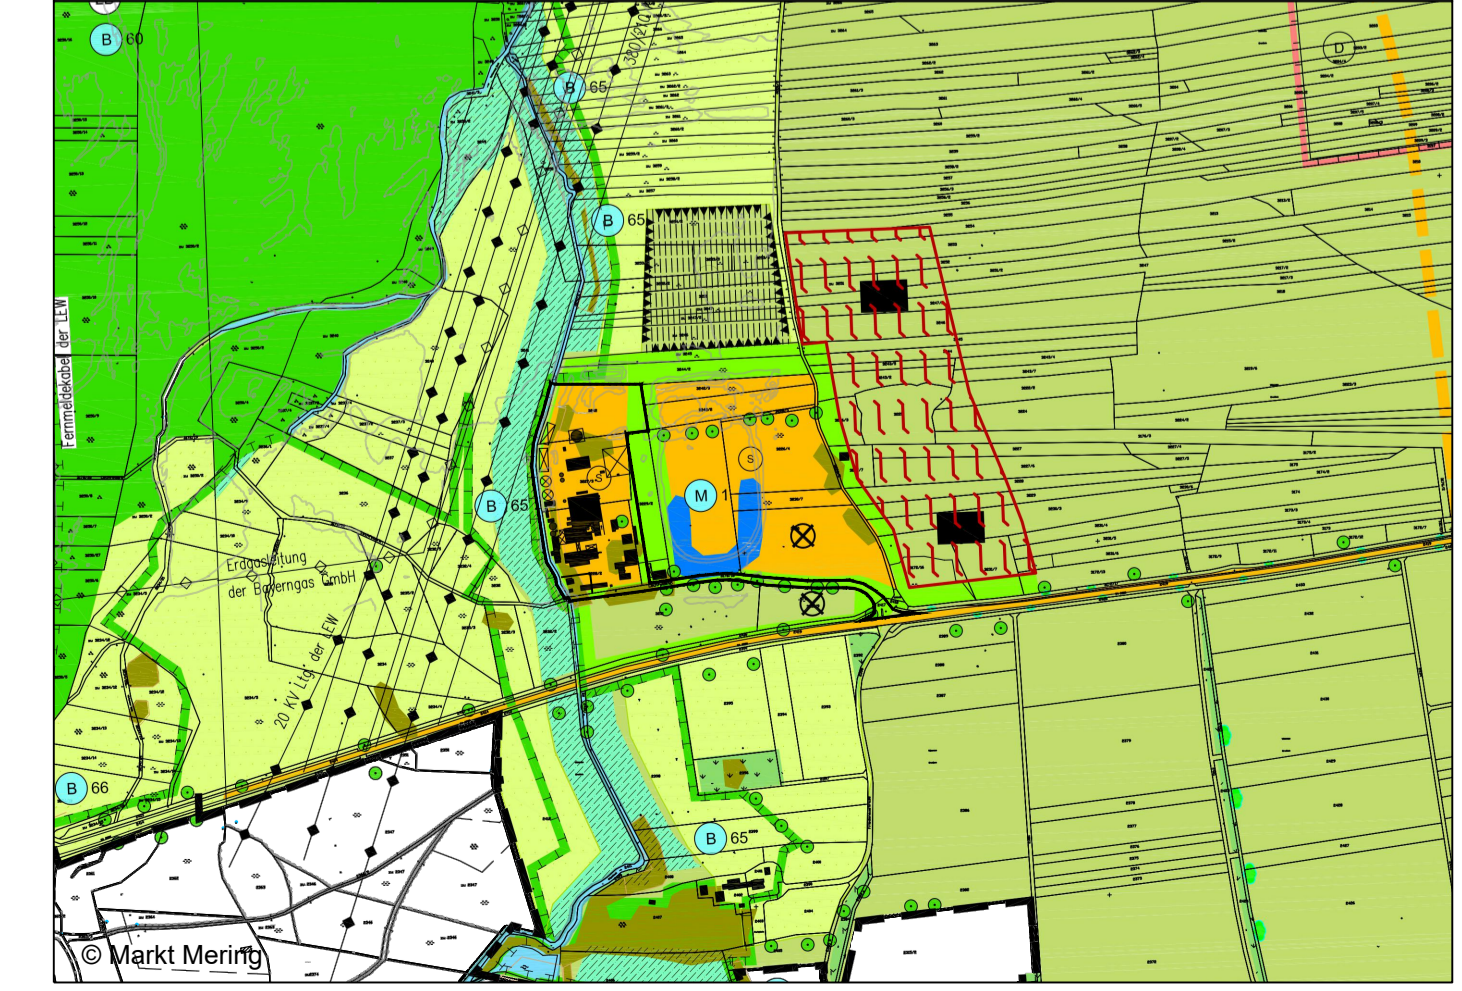

ÜBERSICHTSPLAN M 1 : 25.000

