




angenommener Geländeverlauf:
Daten aus dem Geländemodell
von der Bayerischen Vermessungsverwaltung

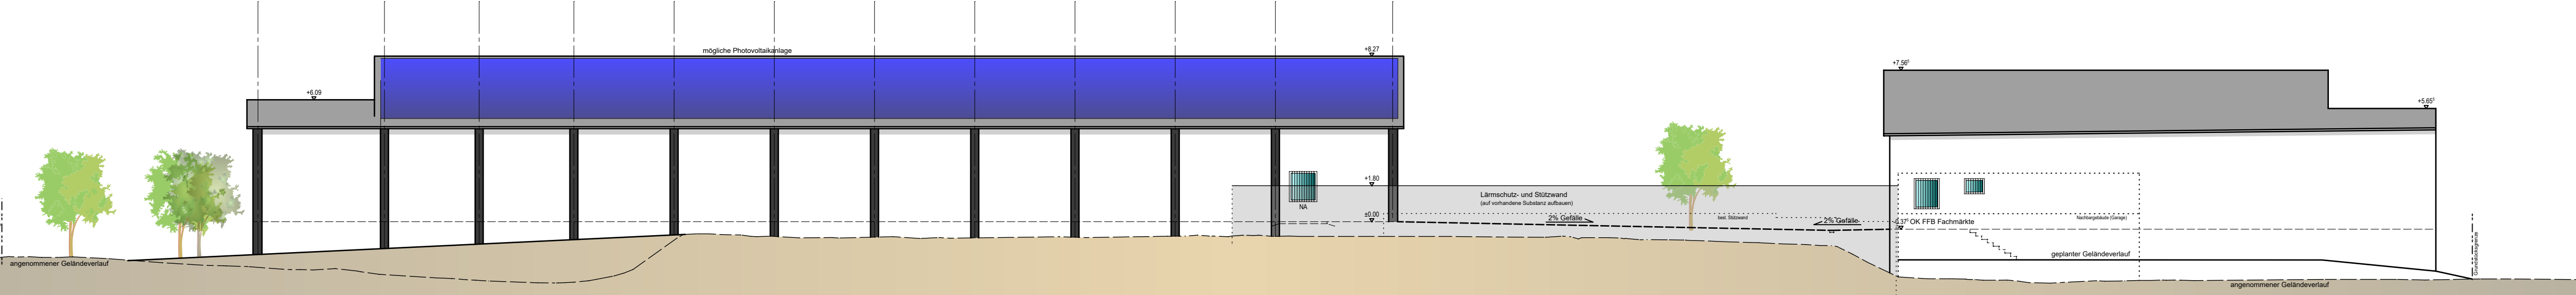


Ansicht von Südost

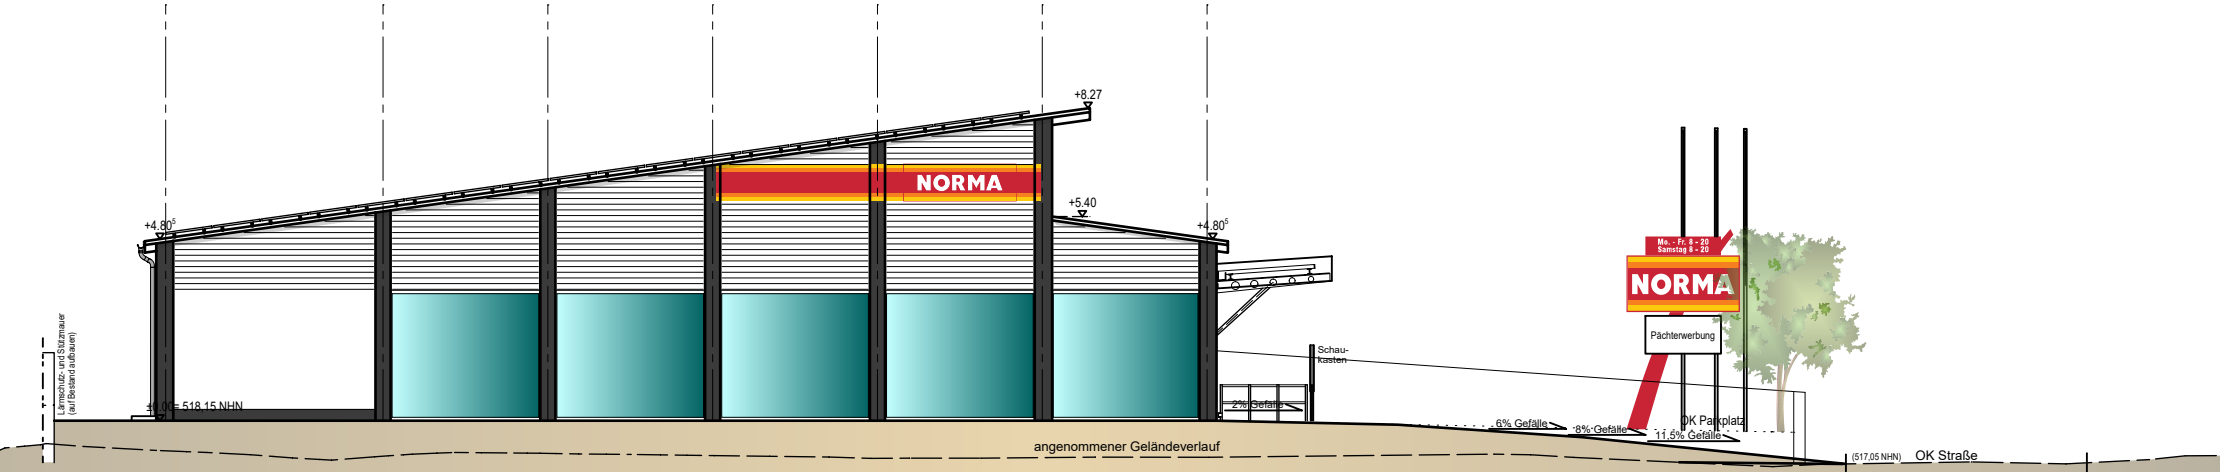


Ansicht von Nordost - NORM

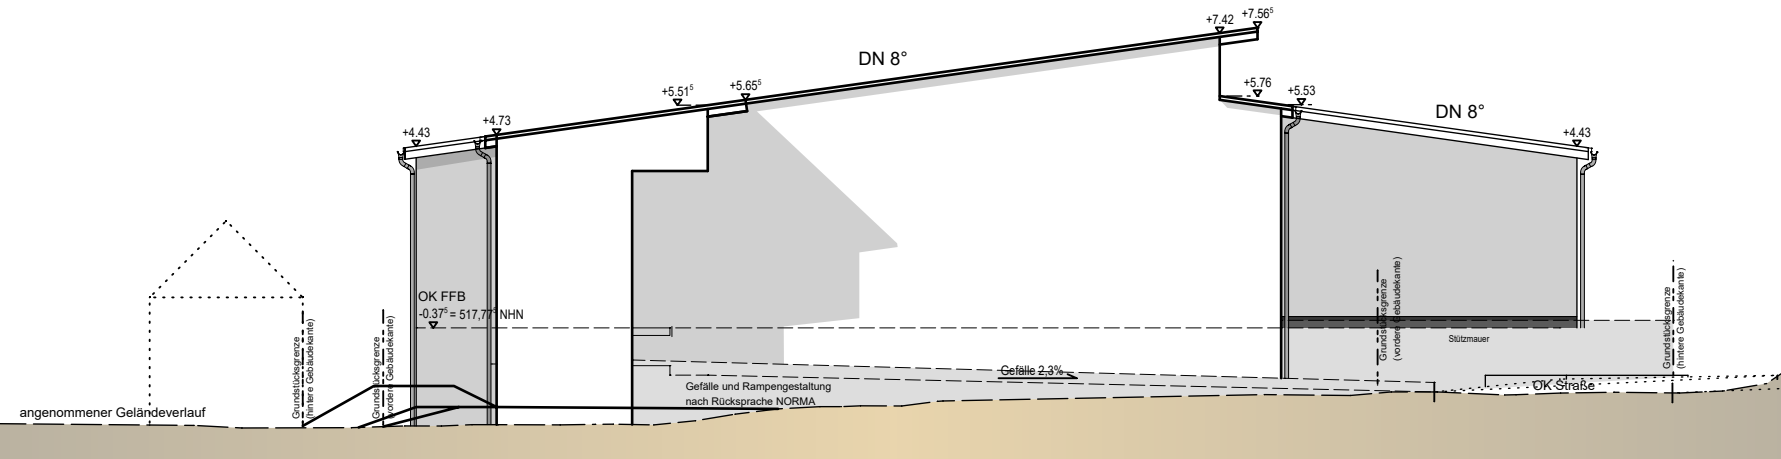


Ansicht von Nordost - Fachmarkt

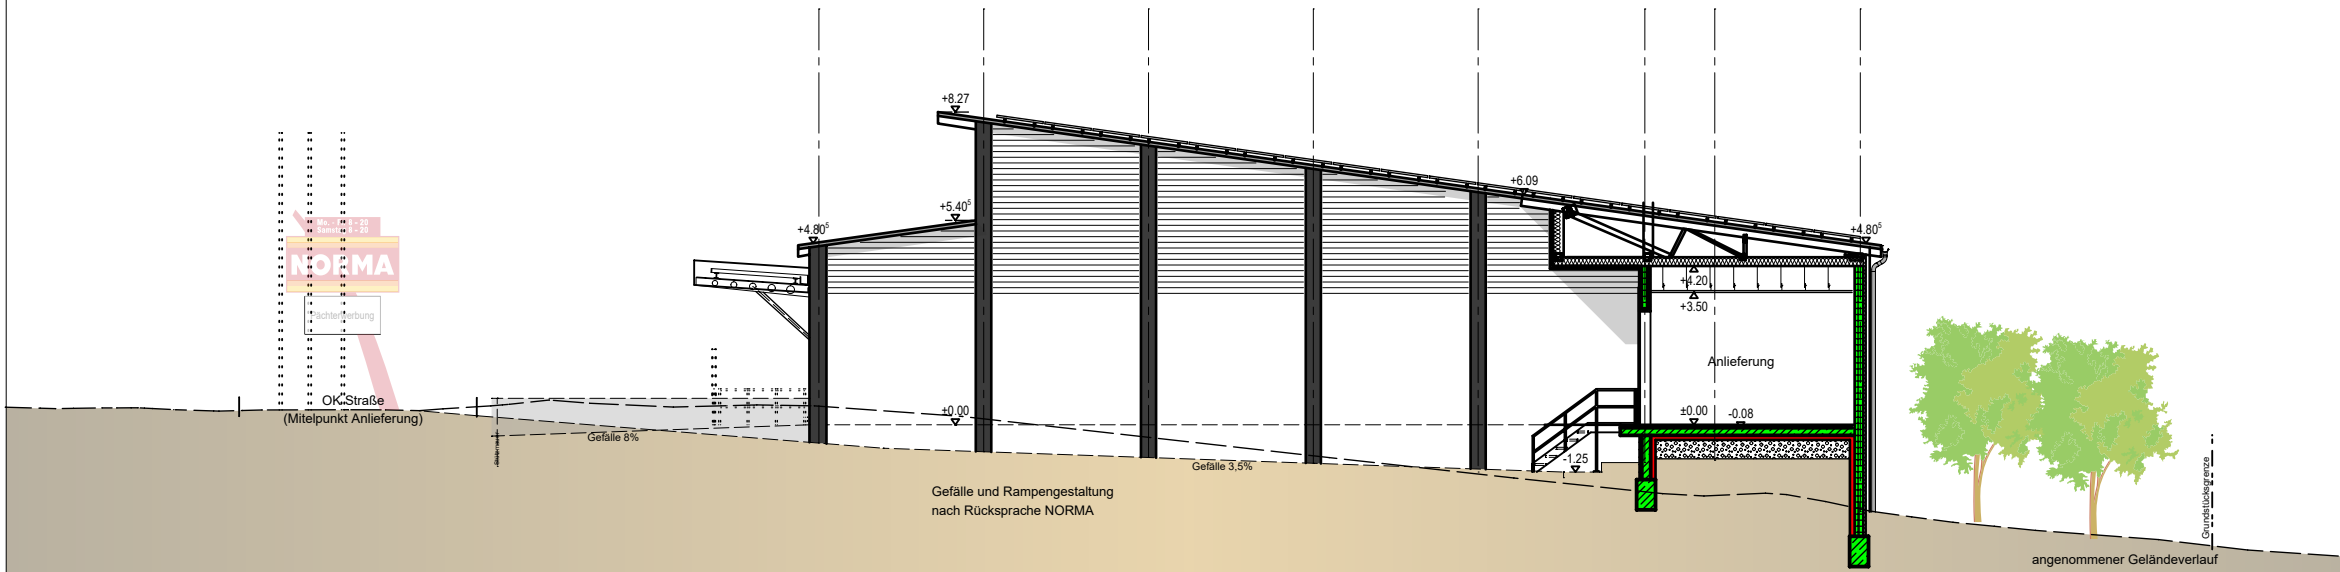


Schnitt Ansicht von Südwest NORM

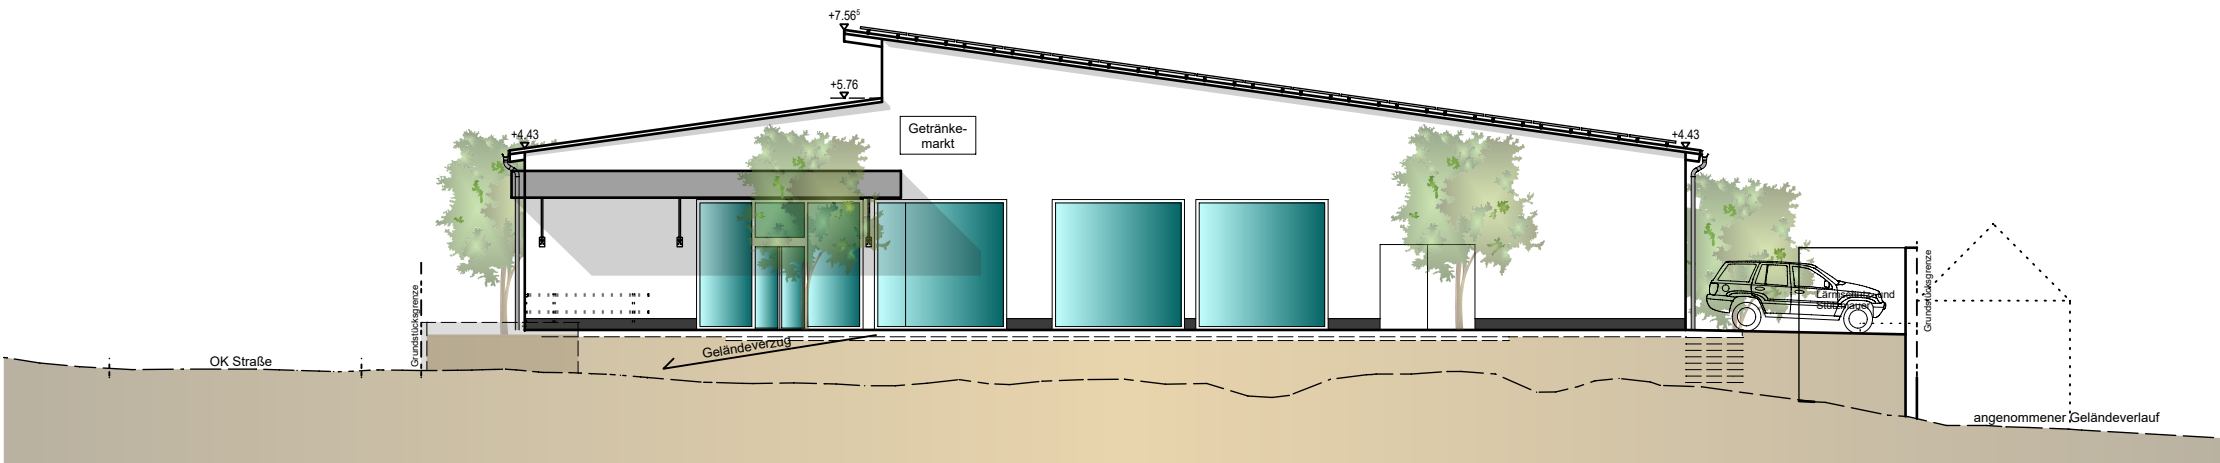

Ansicht von Südwest. Fachmänn.

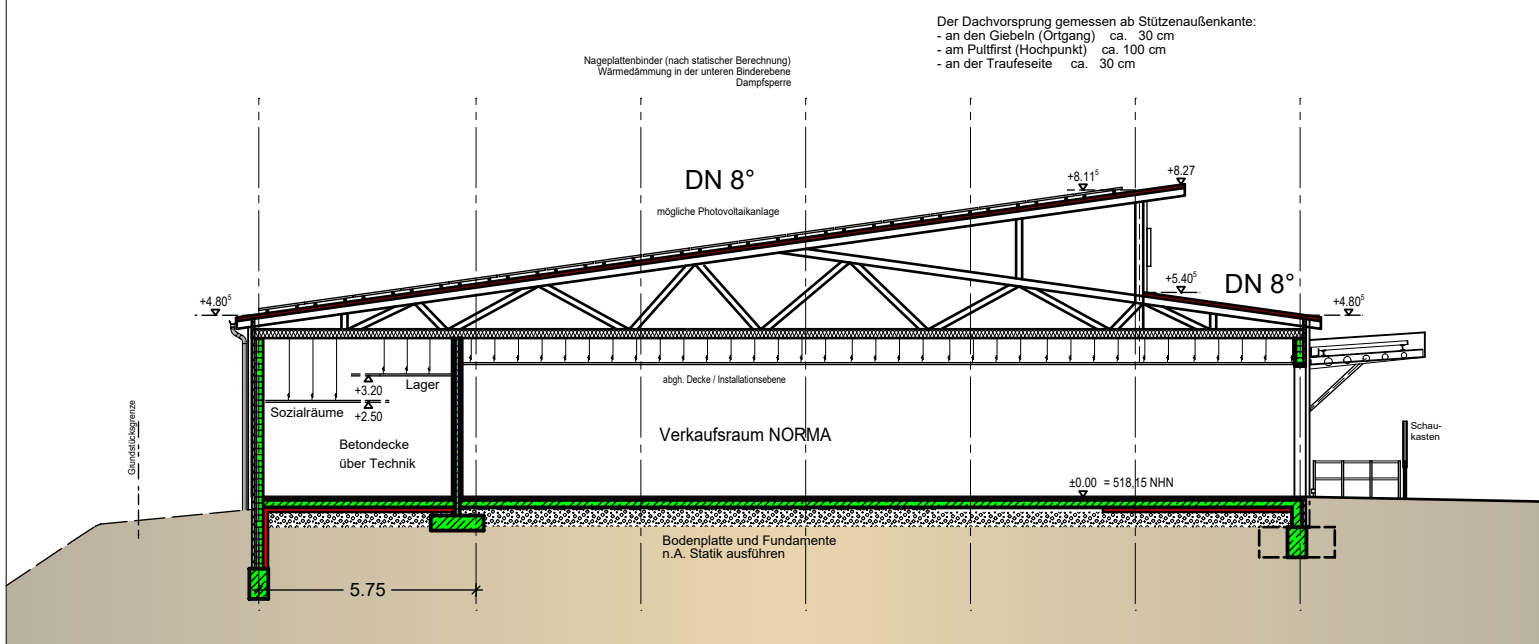

Schnitt durch NORM

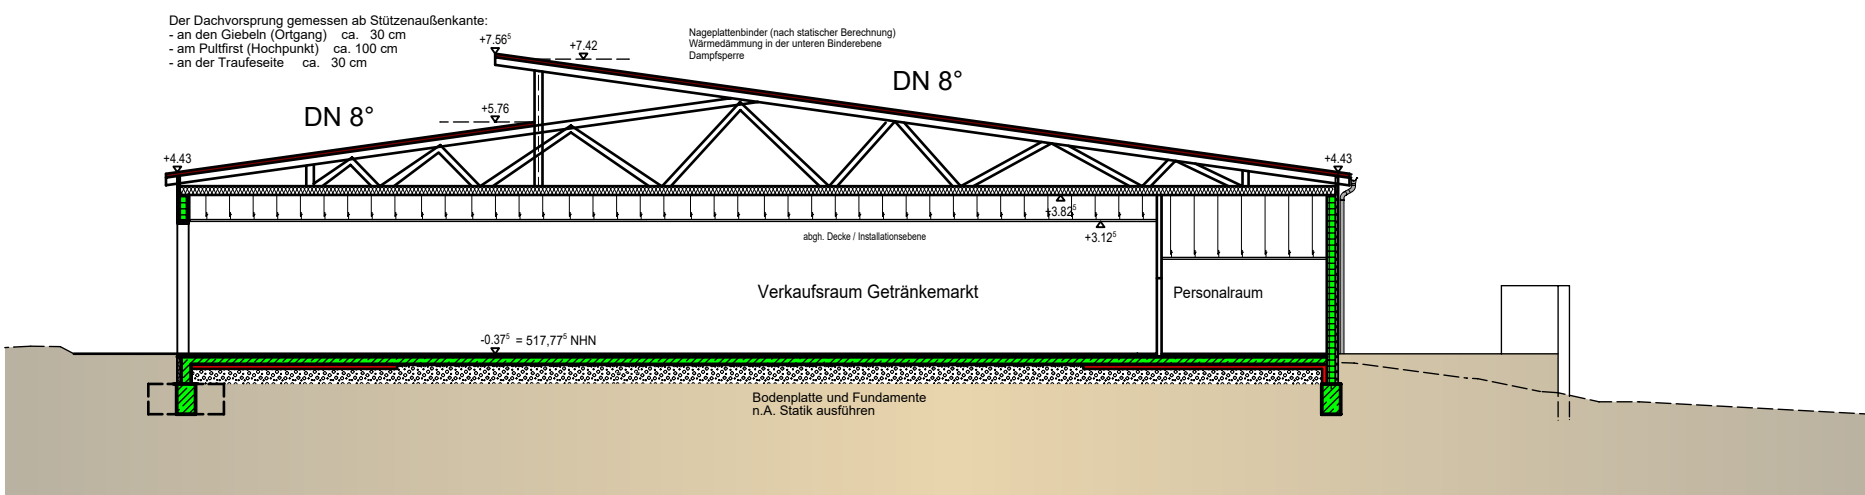

Schnitt durch Fachmärkte

$$\pm 0.00 = 518.15 \text{ NHN}$$

Luftbild M=1:2000

DIE NACHBARN:		FLUR NR.	UNTERSCHRIFT
Vorhaben- und Erschließungsplanung		PLANNUMMER	
		V+E 0.02	
		PLANNUMMER	INDEX
		GEZ:	ns 25.09.2025
		GEÄ:	ns 06.10.2025
PLANBEZEICHNUNG		GEÄ:	ns 07.10.2025
		GEÄ:	
		GEÄ:	
		MASSTAB	
		1:200	
BAUMASSNAHME Neubau eines Nahversorgungszentrums mit gemeinsamer Stellplatzanlage an der Hauptstraße 29-31, 86863 Langenneufnach			
BAUORT Gemarkung Langenneufnach - Flur Nr. 1357, 1358/20, 1361/20 Hauptstraße 29 - 31 86863 Langenneufnach			
BAUHERR MGR II. Grundstücksgesellschaft Langenneufnach GmbH & Co. KG Manfred-Roth-Strasse 7 90766 Fürth			
VERMIETER			
ENTWURFSVERFASSER architekt - ingenieur - meitinger wolfgang meitinger architekt + moritz meitinger b.a. architektur gbr heckenacker 17 86450 altenmünster + singoldstraße 2 86875 waal 08295/909424 www.architekt-meitinger.de info@architekt-meitinger.de			