
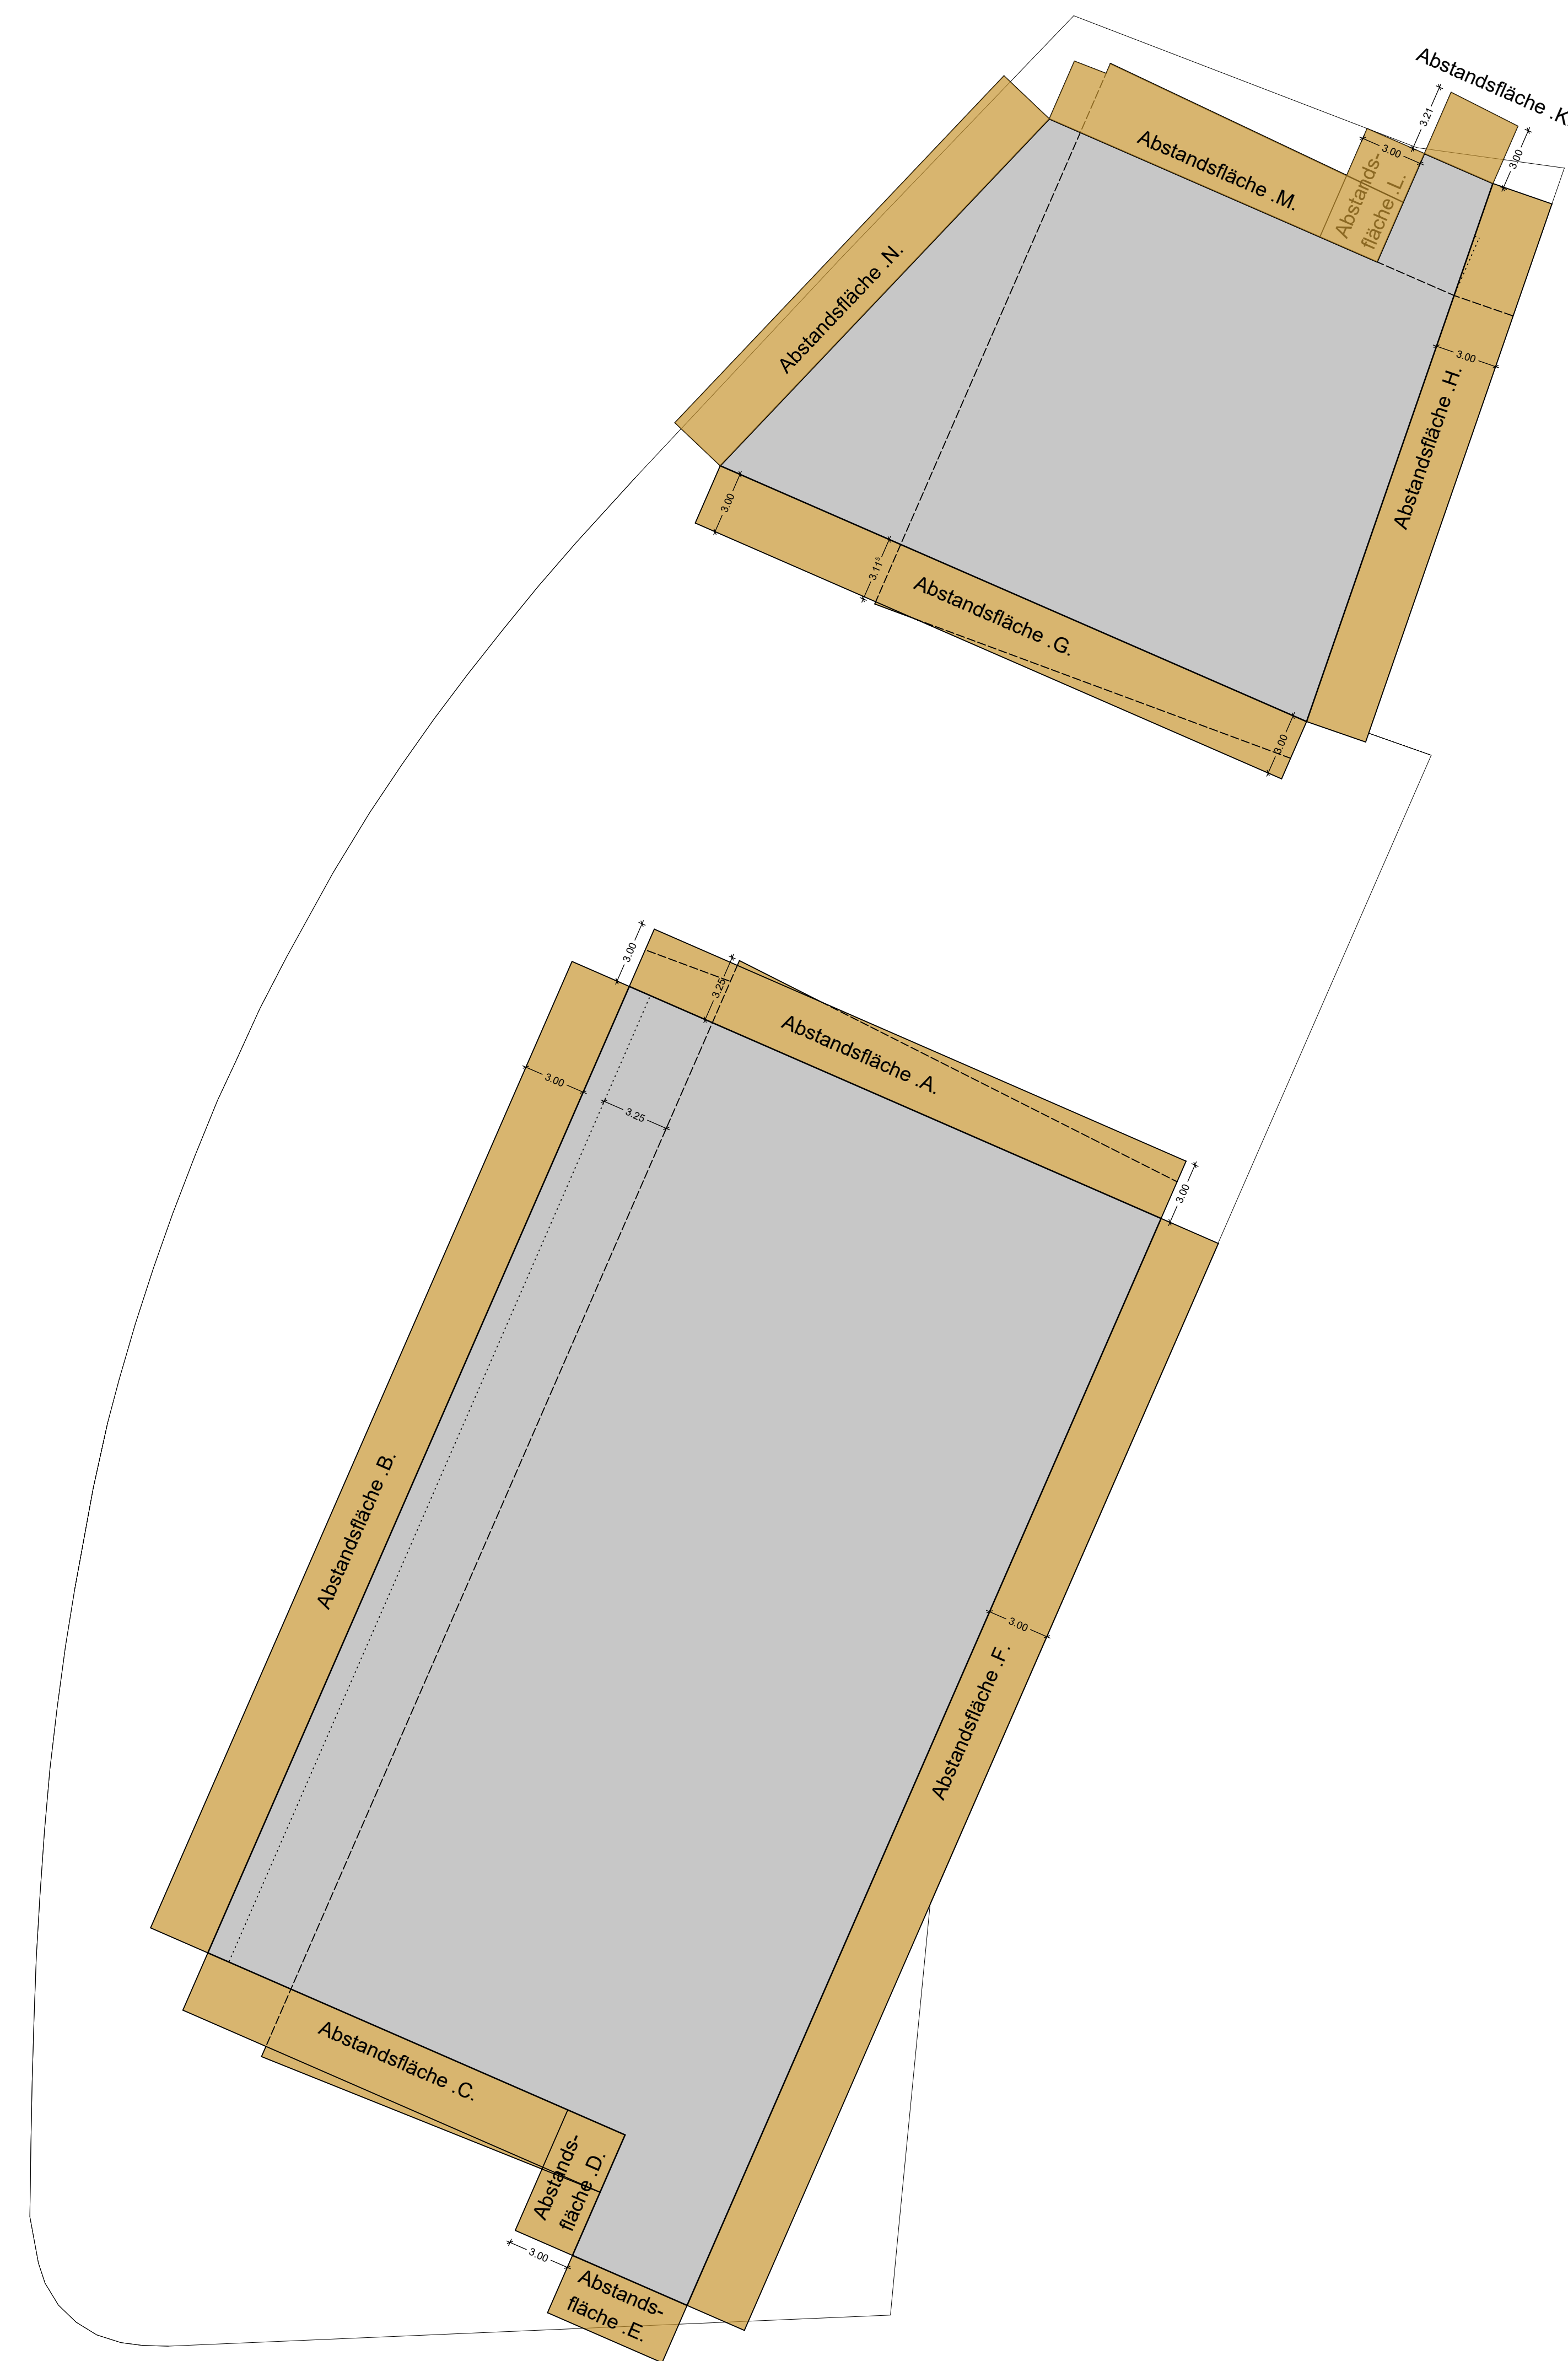
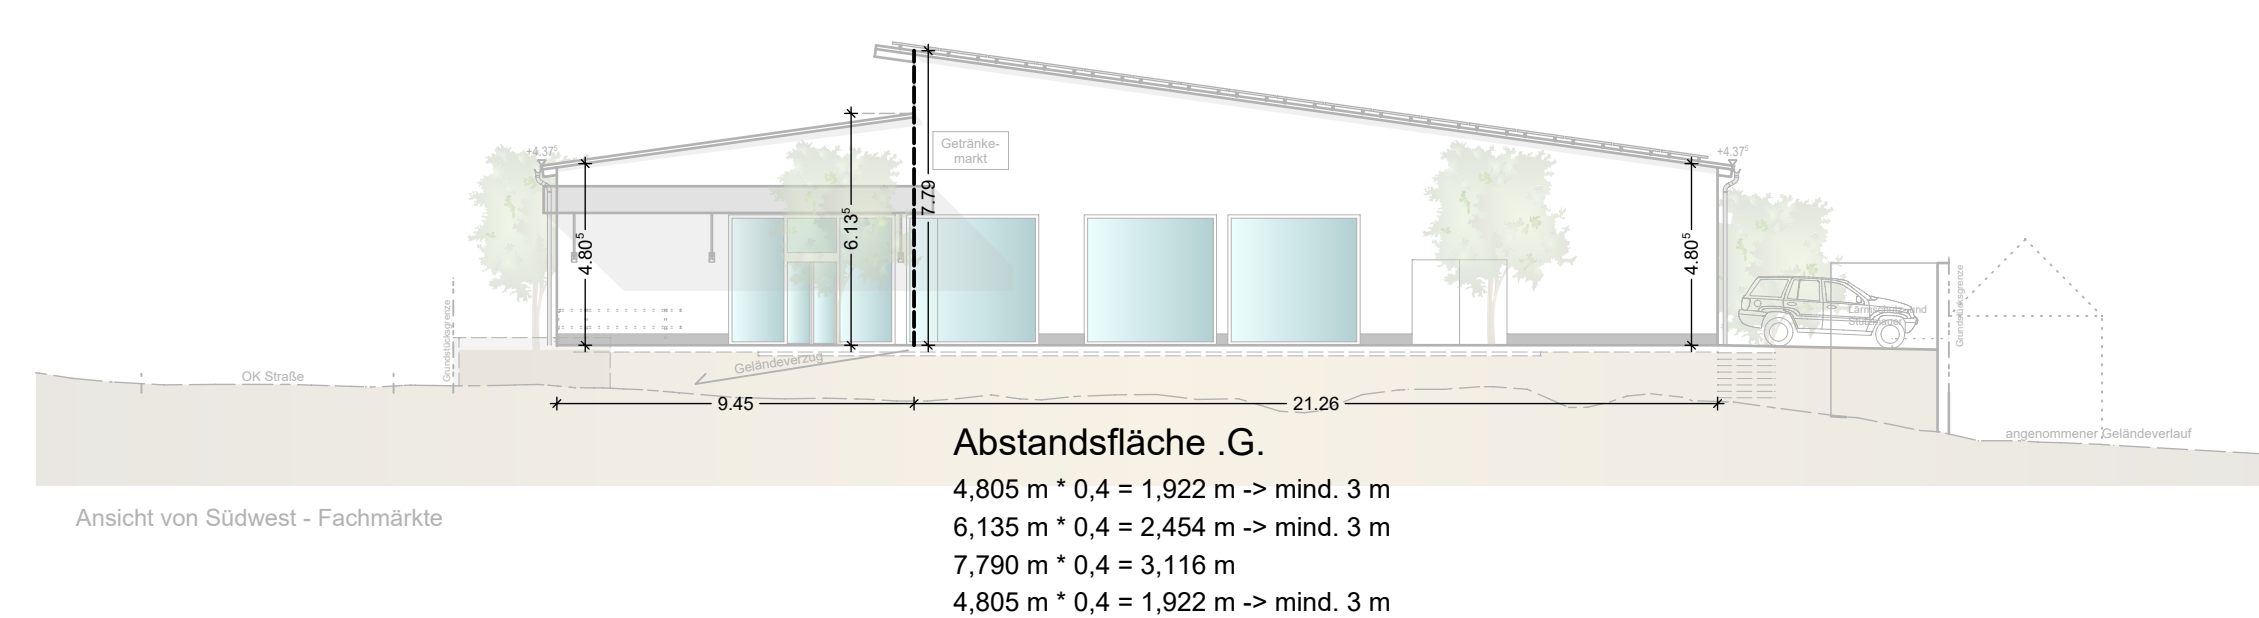
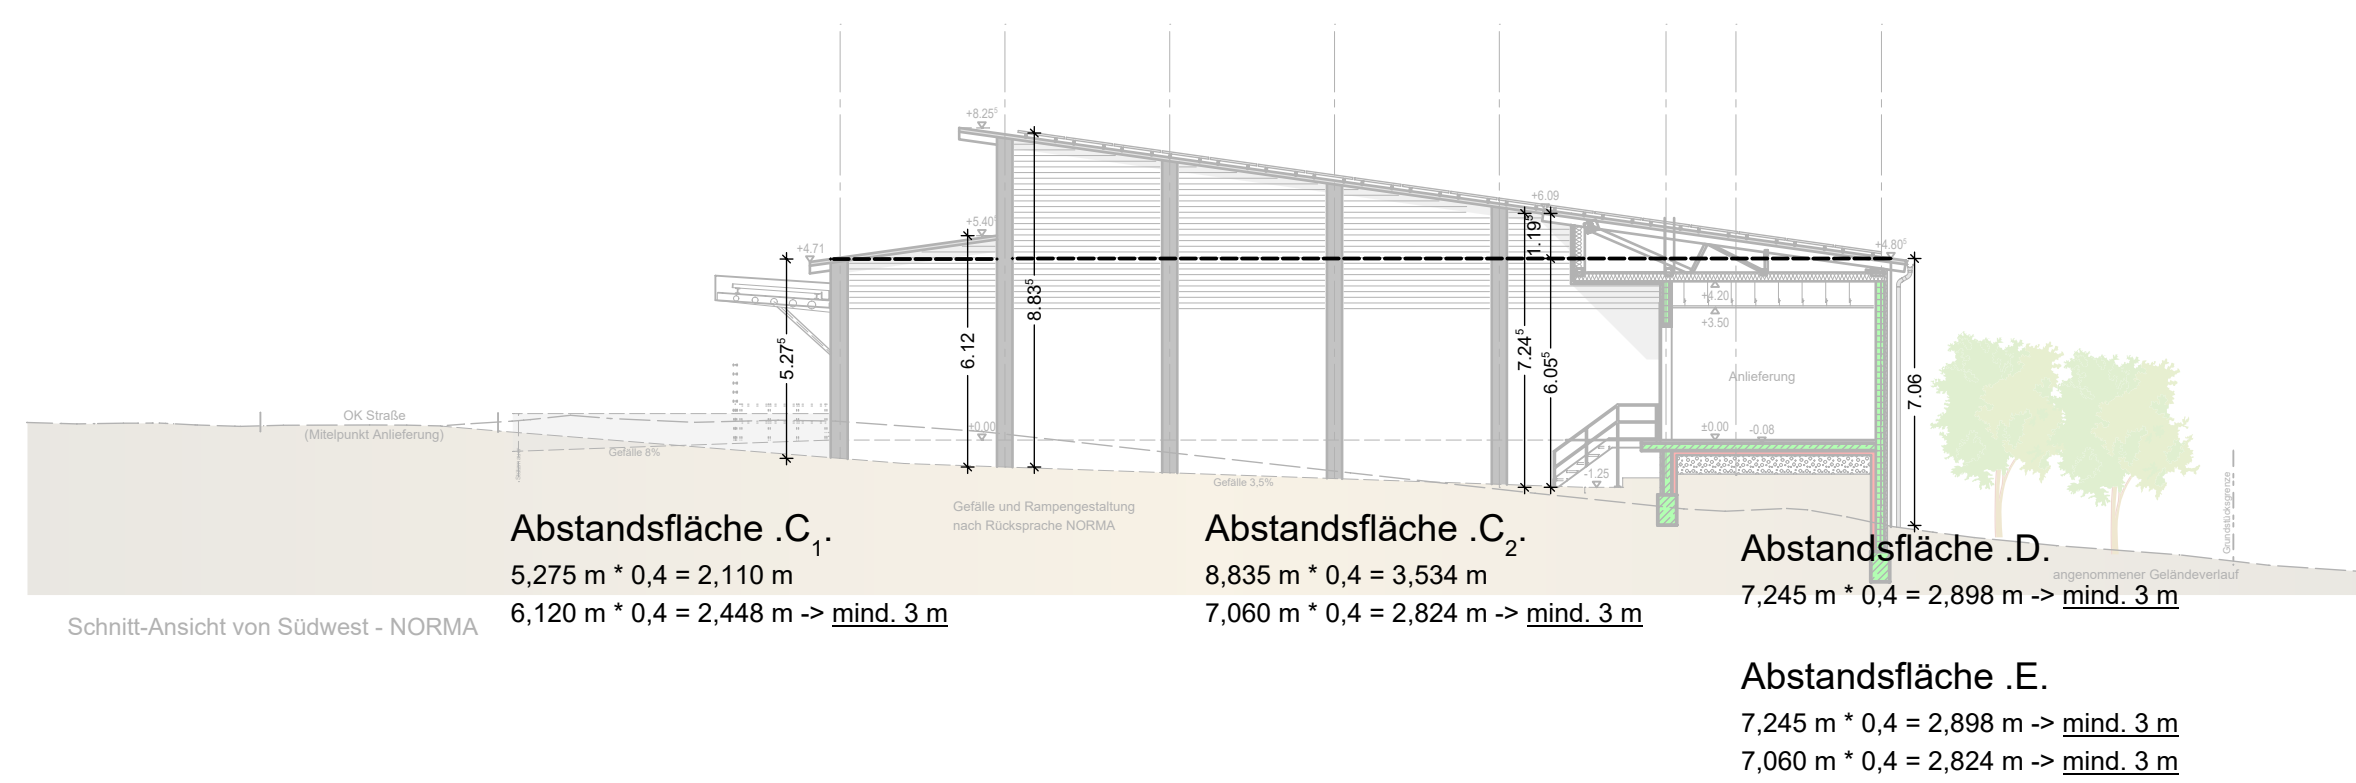


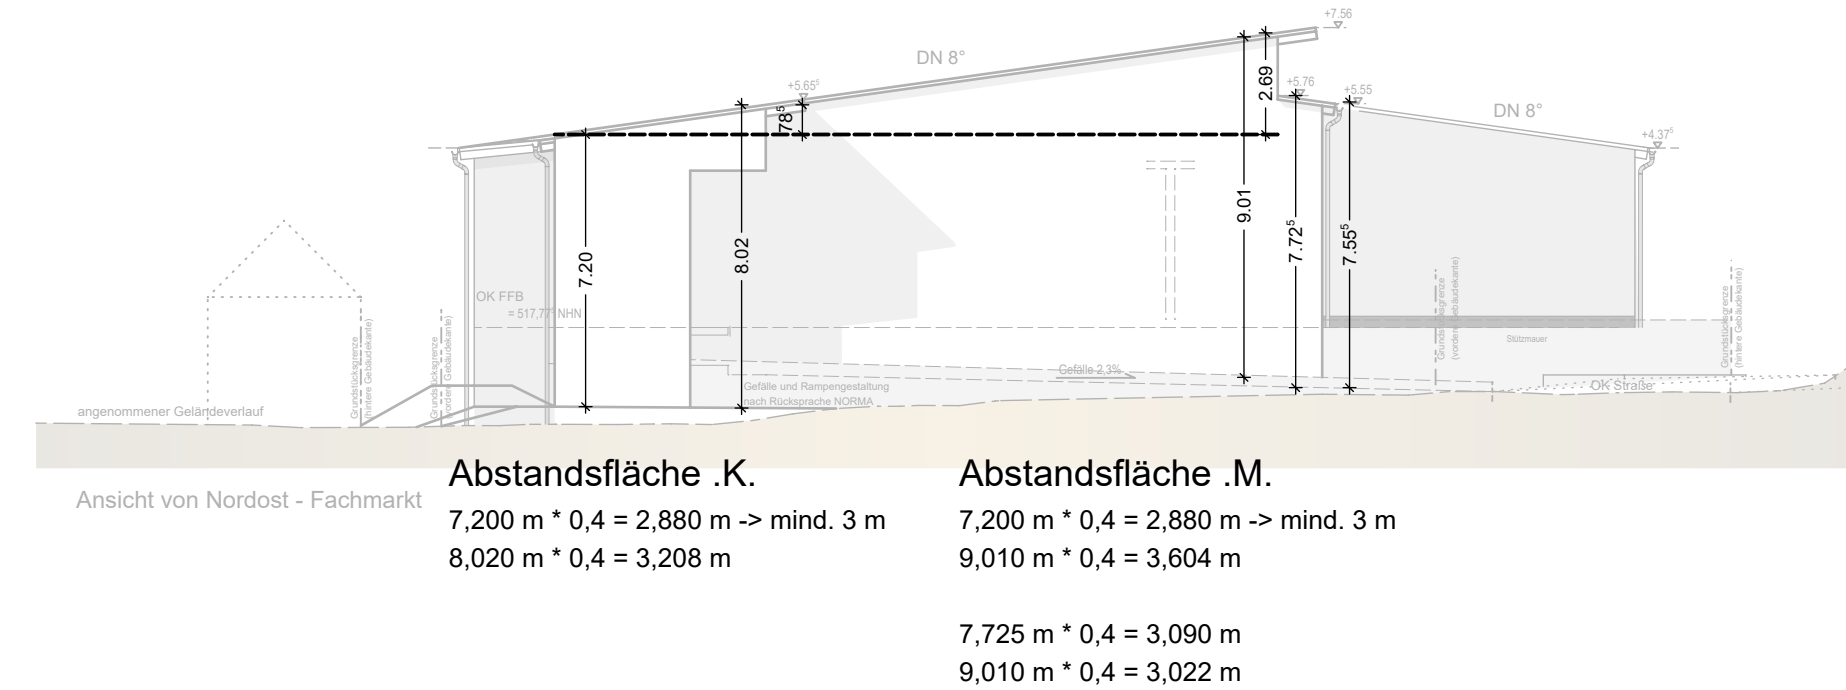

DIE NACHBARN:		FLUR NR.	UNTERSCHRIFT
Vorhaben- und Erschließungsplanung		PLANNUMMER V+E 0.03	
PLANBEZEICHNUNG	GEZ.	ris	25.09.2025
Abstandsflächen	GEA:		
	GEA:		
	GEA:		
	GEA:		
	GEA:		
BAU MASSNÄHME	MASSSTAB		
Neubau eines Nahversorgungszentrums mit gemeinsamer Stellplatzanlage an der Hauptstraße 29-31, 86863 Langenneufnach	1:200		
BAUORT			
Gemarkung Langenneufnach - Flur Nr. 1357, 1358/20, 1361/20 Hauptstraße 29 - 31 86863 Langenneufnach			
BAUHERR			
MGR II. Grundstücksgesellschaft Langenneufnach GmbH & Co. KG Manfred-Roth-Strasse 7 90766 Fürth			
VERMETER			
ENTWURFSVERFASSER architekt - ingenieur - meitinger wolfgang meitinger architekt + moritz meitinger b.a. architektur gbr heckenacker 17 86450 altenmünster + singoldstraße 2 86875 waal 08295/909424 www.architekt-meitinger.de info@architekt-meitinger.de			