

Markt Bissingen

Markt Bissingen

Einbeziehungssatzung nach § 34 Abs. 4 Satz 1 Nr. 3 BauGB "Zoltingen Süd-West - 2. Änderung"

Markt Bissingen
- vertreten durch Herrn
1. Bürgermeister Stephan Herreiner -
Am Hofgarten 1
86657 Bissingen

ENTWURF

Planzeichnung
Planstand 01.07.2025,
redaktionell geändert am _____,
Satzungsbeschluss _____

Satzungsbeschluss
Der Gemeinderat des Marktes Bissingen
hat in der Sitzung vom _____
die Einbeziehungssatzung
„Zoltingen Süd-West - 2.Änderung“
in der Fassung vom 01.07.2025,
redaktionell geändert am _____,
beschlossen
(§ 34 (4) Satz 1 Nr. 3 BauGB).


Bissingen,
.....
Stephan Herreiner, 1. Bürgermeister

blatter • burger GbR
Hauptstraße 43
89423 Gundelfingen

Fon 09073 | 92 10 580
Fax 09073 | 92 10 586
info@blatterburger.de
www.blatterburger.de

Festsetzungen durch Planzeichen

-  **Baugrenze**
-  **Straßenverkehrsfläche privat**
-  **Grünfläche privat**
-  **Baum zu pflanzen**
-  **Sträucher zu pflanzen**
-  **Baum zu erhalten**
-  **Umgrenzung von Flächen für Maßnahmen zum Schutz, zur Pflege und zur Entwicklung von Natur und Landschaft**
-  **Abgrenzung unterschiedlicher Nutzungen**
-  **H1**
Wand- und Gesamthöhe 9,5 m (als Höchstmaß)
-  **Grenze des räumlichen Geltungsbereichs**
-  **Bemaßung in m**
- ### Hinweise
-  **bestehende Wohngebäude**
-  **bestehende Nebengebäude**
-  **vorgeschlagene Gebäude**
-  **Gewerbe**
-  **Wohnhaus**
-  **Garagen**
-  **Nebengebäude**
-  **bestehende Grundstücksgrenzen**
-  **Flurstücksnummer**
-  **Umgrenzung von Gesamtanlagen (Bodendenkmale), die dem Denkmalschutz unterliegen**

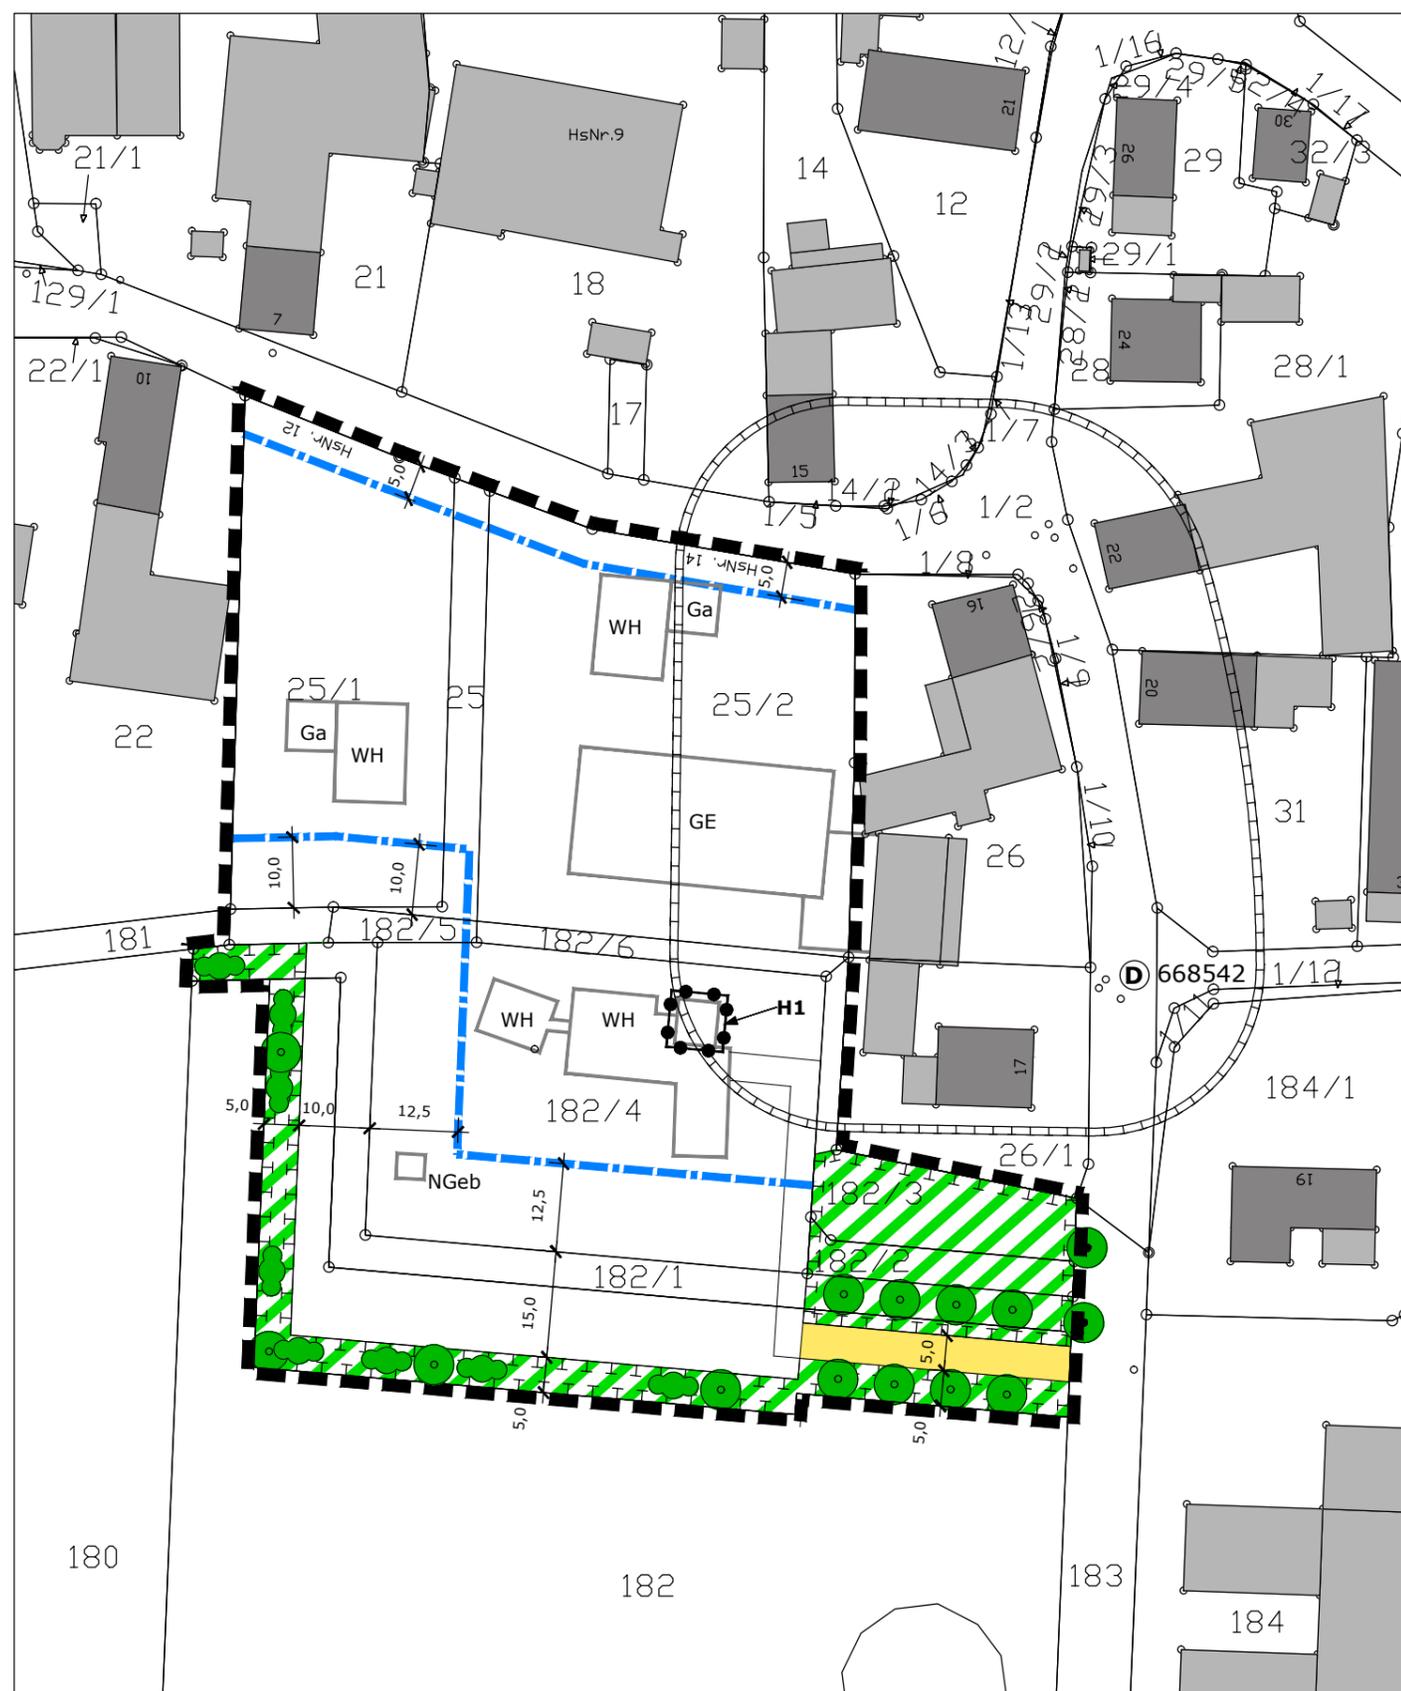

Planzeichnung Maßstab 1:1.000

Plangrundlage: Bayerische Vermessungsverwaltung

