




Luftbild Bayernatlas M 1:5000

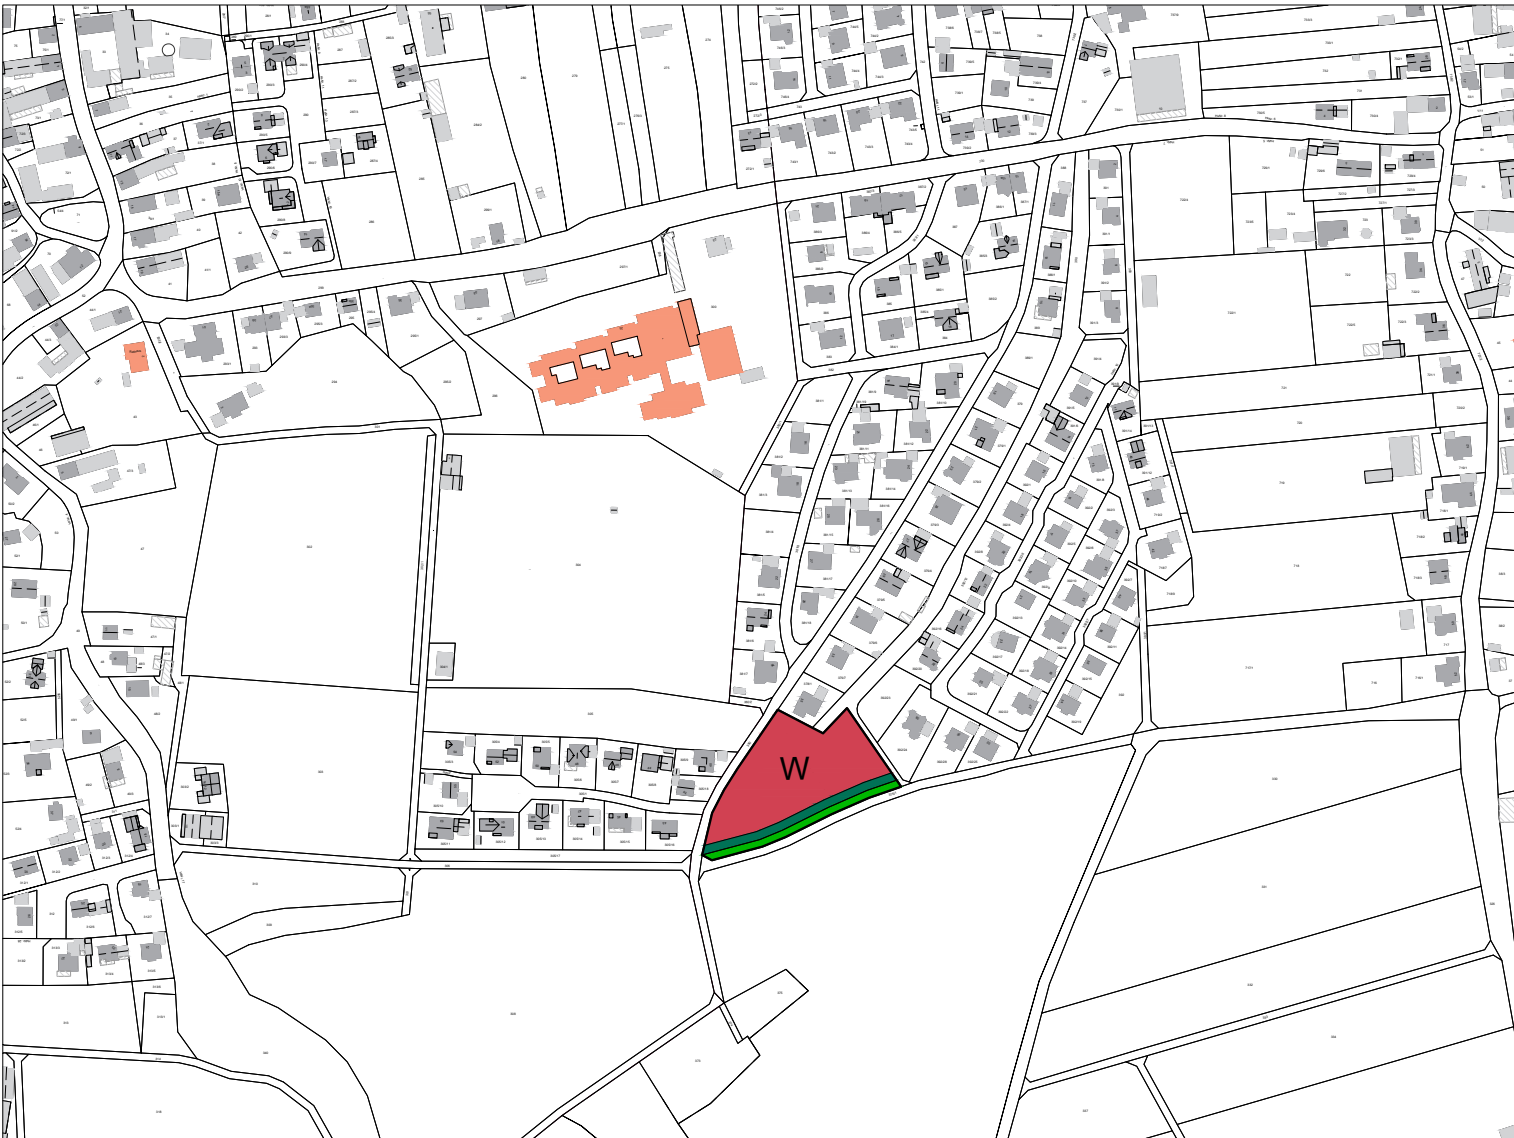

22. Änderung Flächennutzungsplan M 1:5000



digitale Flurkarte bayerische Vermessungsverwaltung M 1:5000



21. Änderung Flächennutzungsplan M 1:5000

Verfahrensvermerke zur 22. Änderung des Flächennutzungsplanes der Gemeinde Holzheim

Entwurfsverfasser
Ludwig Kuhn
Dipl. Ing. (FH)
Ingenieurbüro für Bauwesen

Der Aufstellungsbeschluss vom 24.09.2024 wurde am 04.06.2025 ortsüblich bekannt gemacht.

Die frühzeitige Öffentlichkeitsbeteiligung gemäß § 3 Abs. 1 BauGB mit der öffentlichen Darlegung und Anhörung für den Vorentwurf der 22. Änderung des Flächennutzungsplanes in der Fassung vom 24.09.2024 hat in der Zeit vom 12.06.2025 bis 14.07.2025 stattgefunden.

Die frühzeitige Beteiligung der Behörden und sonstigen Trägern öffentlicher Belange gemäß § 4 Abs. 1 BauGB für den Vorentwurf der 22. Änderung des Flächennutzungsplanes in der Fassung vom 24.09.2024 hat in der Zeit vom 12.06.2025 bis 14.07.2025 stattgefunden.

Der Entwurf der 22. Änderung des Flächennutzungsplanes in der Fassung vom _____ bis _____ wurde mit der Begründung gemäß § 3 Abs. 2 BauGB in der Zeit vom _____ bis _____ öffentlich ausgelegt.

Zu dem Entwurf der 22. Änderung des Flächennutzungsplanes in der Fassung vom 14.09.2024 wurden Behörden und sonstigen Trägern öffentlicher Belange gemäß § 4 Abs. 2 BauGB in der Zeit vom _____ bis _____ beteiligt.

Die Gemeinde Holzheim hat mit dem Beschluss des Gemeinderates vom _____ die 22. Änderung des Flächennutzungsplans in der Fassung vom _____ festgestellt.

Holzheim, den _____

Simon Peter
1. Bürgermeister

Ausgefertigt
Holzheim, den _____

Simon Peter
1. Bürgermeister

Das Landratsamt Dillingen hat die 22. Änderung des Flächennutzungsplanes mit Bescheid vom AZ ____/____ gemäß § 6 BauGB genehmigt.

Erteilung der Genehmigung der 22. Änderung des Flächennutzungsplanes wurde am _____ gemäß § 6 Abs. 5 BauGB ortsüblich bekannt gemacht. Der Flächennutzungsplan ist damit wirksam.

Holzheim, den _____

Simon Peter
1. Bürgermeister

Planungsstand 13.08.2025

Zeichenerklärung

	wesentliche Obstgartenbestände		E/A Fläche naturschutzrechtliche Ausgleichsfläche
	Wohnbauflächen		Allgemeine Ortsrandeingrünung