
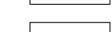
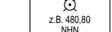


# ANLAGE I) HÖHENPLAN

## ZEICHENERKLÄRUNG

-  bestehende Grundstücksgrenzen
-  Flurnummern, Gemarkung Gemeinde Laugna
-  Baugrenze
-  Parzellennummer
-  Parzellengrenze
-  Maßzahlen, Angaben in Meter
-  Geländeböschung (schematische Darstellung, Konkretisierung erfolgt in Ausführungsplanung)
-  Fläche für Aufschüttungen für die Auffüllung von Grundstücken
-  Höhenbezugspunkt für Festsetzungen (Höhenstatus: HS170 DHHN16 NHN-Höhen in Meter)
-  Höhenschichtlinien (1,00 m) natürliches Gelände
-  Grenze des räumlichen Geltungsbereiches

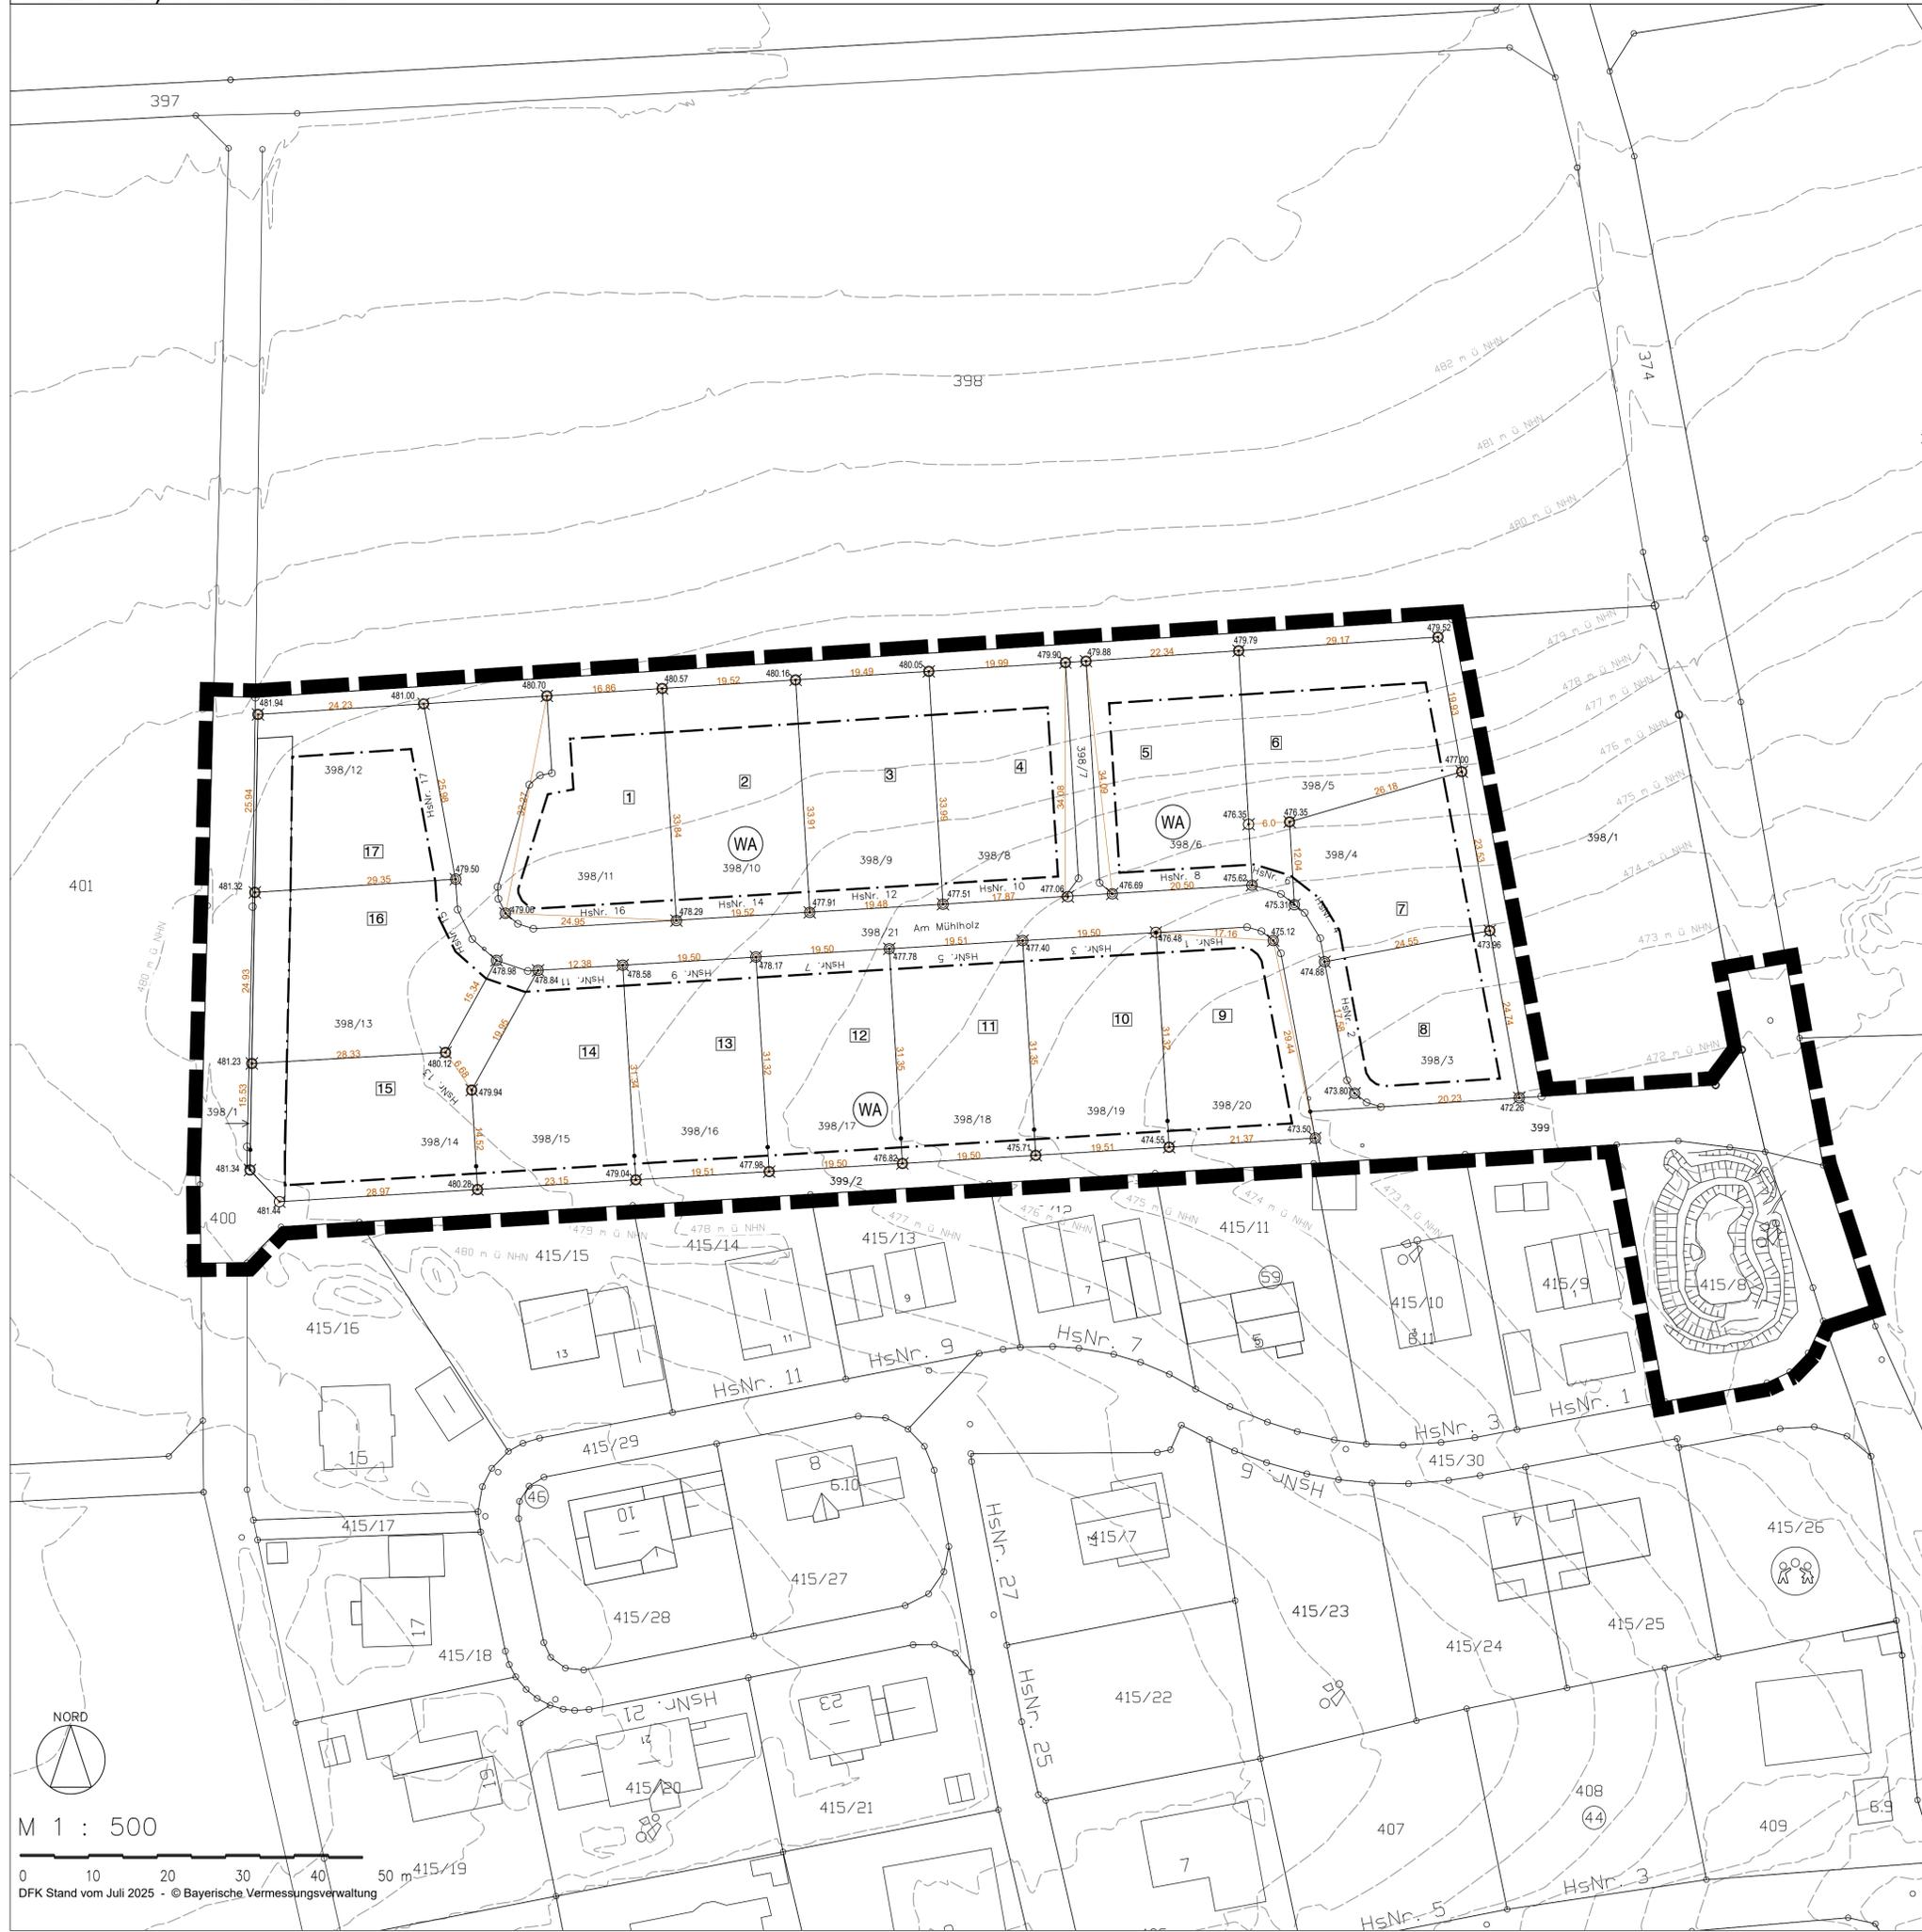

TEIL III: I) ANLAGE

## HÖHENPLAN ZUR 1. ÄNDERUNG DES BEBAUUNGSPLANS "AM SONNENHANG IV" IN OSTERBUCH



**GEMEINDE LAUGNA**  
LANDKREIS DILLINGEN A.D. DONAU  
STAND 22.07.2025

S:\Projekt\Laugna\B\25057\_1\Aend\_Am-Sonnenhang\Verfahren\3-2\_4-2\CAD\VA\2025-07-21\_P\_25057\_CR.dwg