



Markt Wittislingen

Markt Wittislingen

Einbeziehungs- und Klarstellungssatzung "Zöschlingsweilerstraße"

Markt Wittislingen
- vertreten durch
Herrn 1. Bürgermeister
Thomas Reicherzer -
Marienplatz 6
89426 Wittislingen

ENTWURF


Planzeichnung
Planstand 29.07.2025,
geändert am _____,
redaktionell geändert am _____,
Satzungsbeschluss _____

Satzungsbeschluss
Der Gemeinderat des
Marktes Wittislingen hat in der
Sitzung vom _____
die Einbeziehungs- und
Klarstellungssatzung
"Zöschlingsweilerstraße"
in der Fassung vom 29.07.2025,
geändert am _____,
redaktionell geändert am _____,
beschlossen (§ 10 (1) BauGB).

Wittislingen,
.....
Thomas Reicherzer,
1. Bürgermeister

Planverfasser:
blatter • burger GbR
Hauptstraße 43
89423 Gundelfingen

Fon 09073 | 92 10 580
Fax 09073 | 92 10 586
info@blatterburger.de
www.blatterburger.de

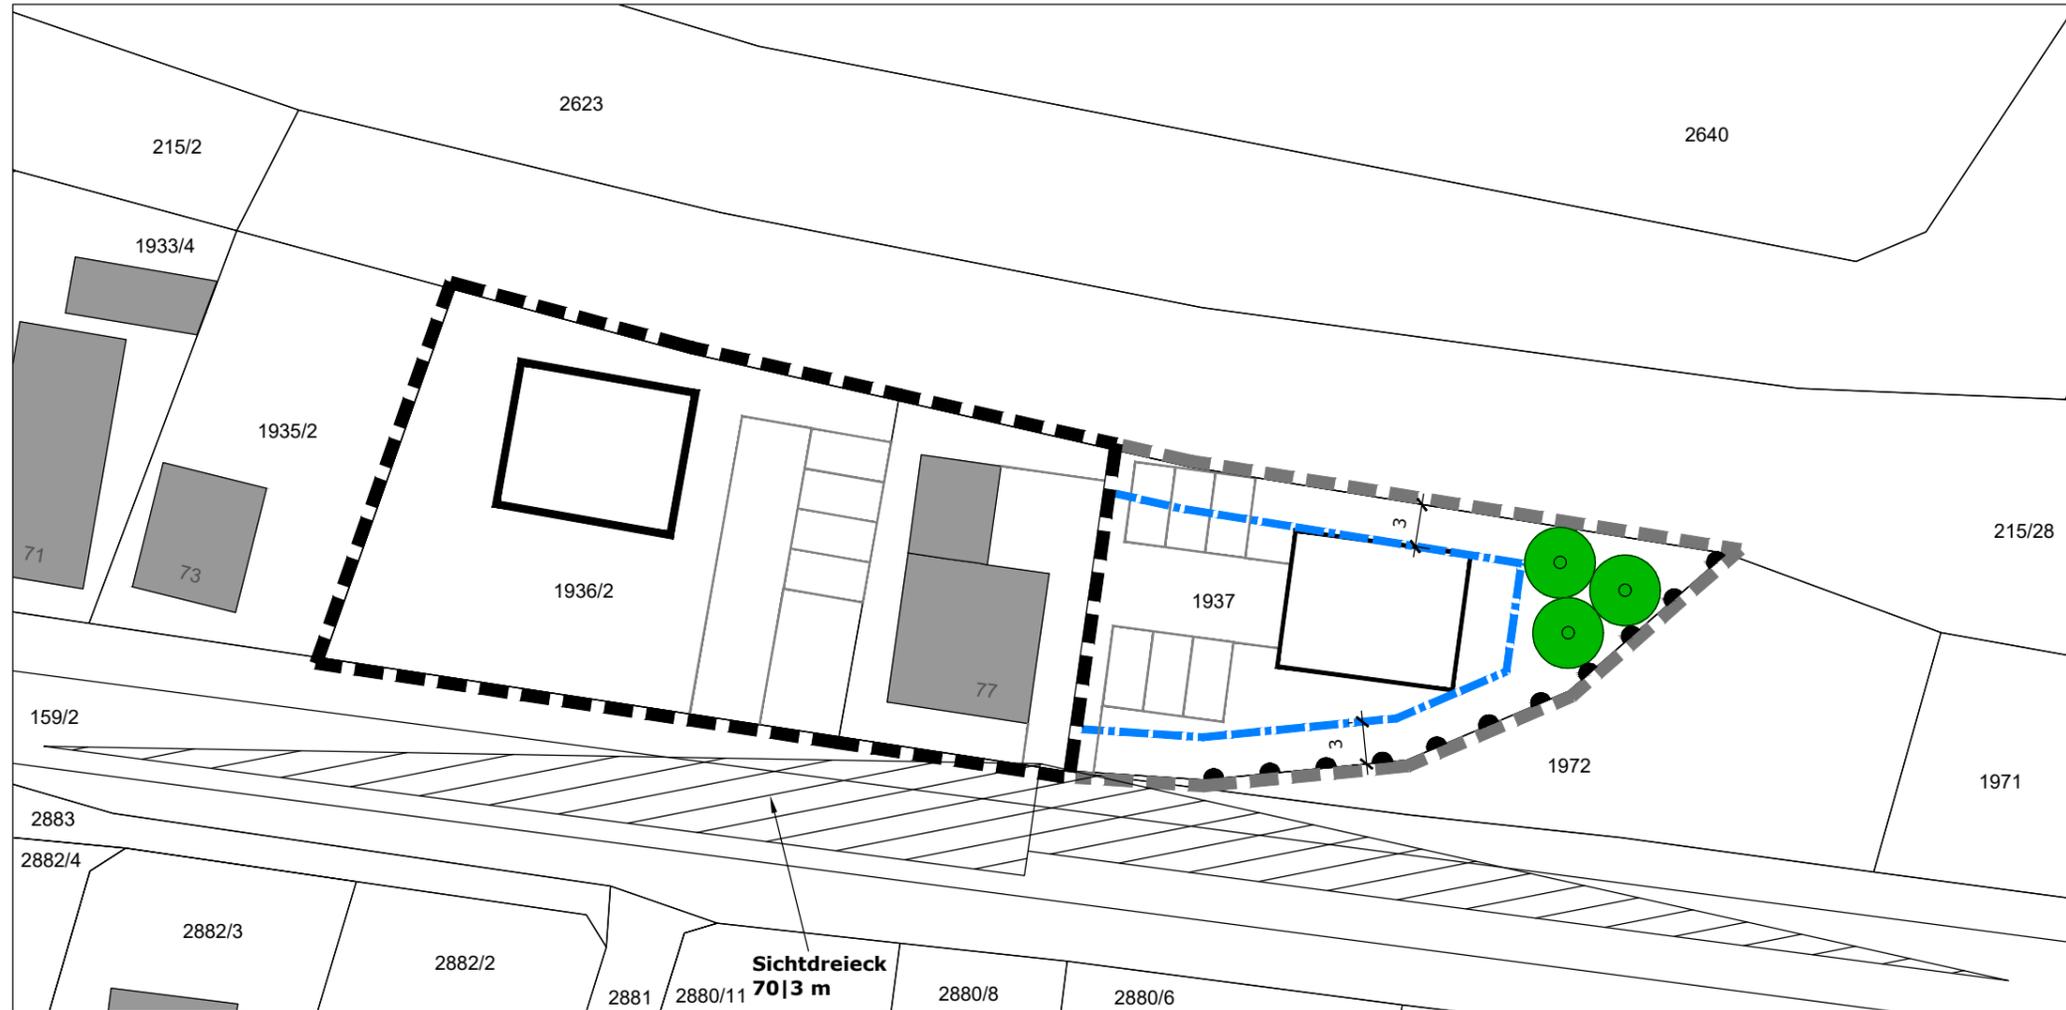

Planzeichnung Maßstab 1:500

Plangrundlage:
Bayerische Vermessungsverwaltung



Festsetzungen durch Planzeichen

-  Baugrenze
-  Bereiche ohne Ein- und Ausfahrt
-  Bäume zu pflanzen
-  Bereich der Klarstellungssatzung
-  Bereich der Einziehungssatzung

Hinweise

-  bestehende Gebäude
-  vorgeschlagene Gebäude
-  vorgeschlagene Stellplätze (mit Zufahrten)
-  bestehende Grundstücksgrenzen
- 1936/2 Flurstücksnummer
-  Maßzahlen in Meter
-  freizuhaltenes Sichtfeld 70|3