



AMT FÜR LIGIANSIERUNG, BREITBAND UND VERMESSUNG
Marktoberdorf

Kurfürstenstraße 19
87616 Marktoberdorf

Flurstück: 178/57
Gemarkung: Aitrang

Gemeinde:
Landkreis:
Bezirk:


Aitrang
Ostallgäu
Schwaben

Liegenschaftskataster

Flurkarte 1 : 1000

Erstellt am 11.06.2024

5297723

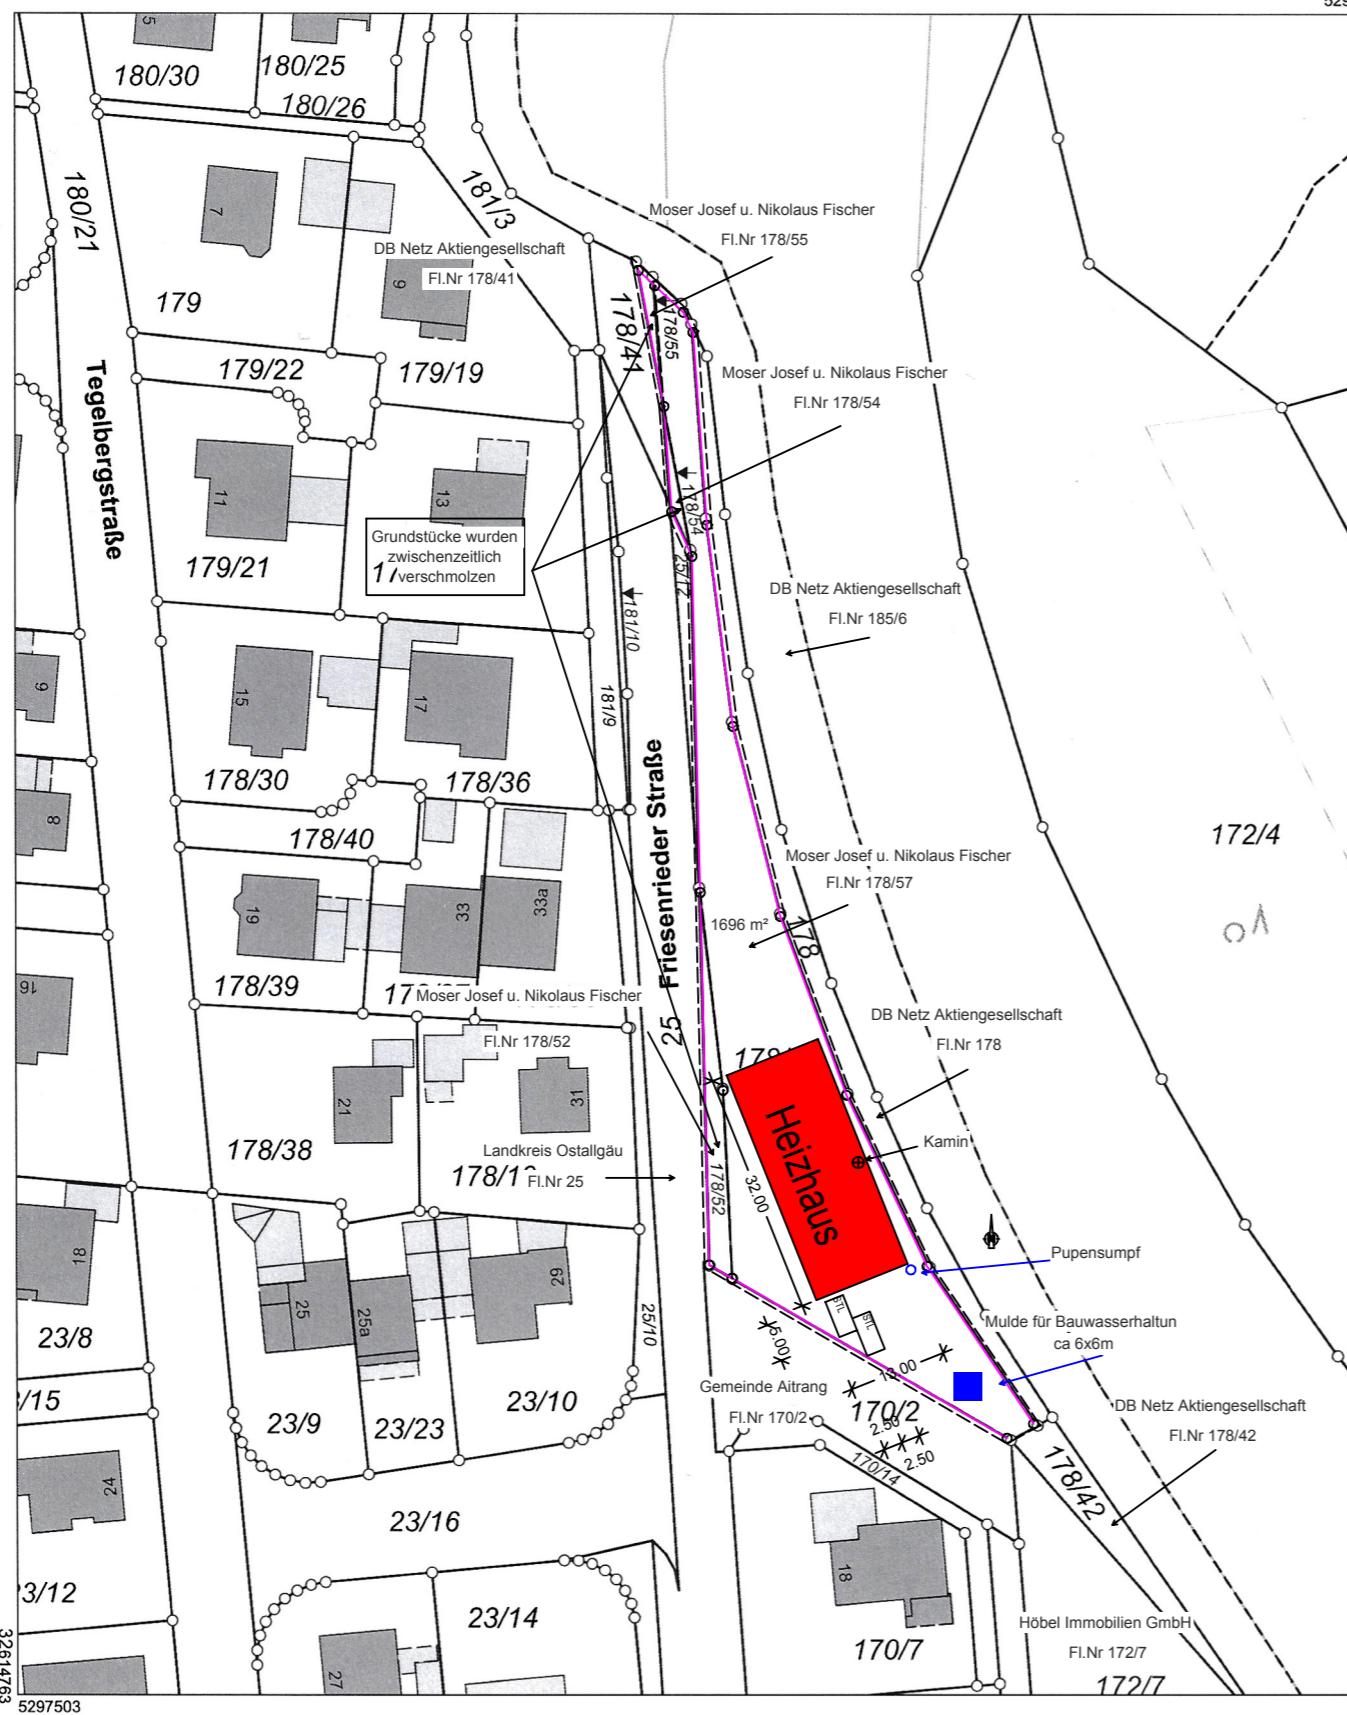


M1:1000

Vervielfältigung nur in analoger Form für den eigenen Gebrauch.
Zur Maßentnahme nur bedingt geeignet.

Dieser Auszug stimmt mit dem amtlichen Liegenschaftskataster überein.



Schrägle

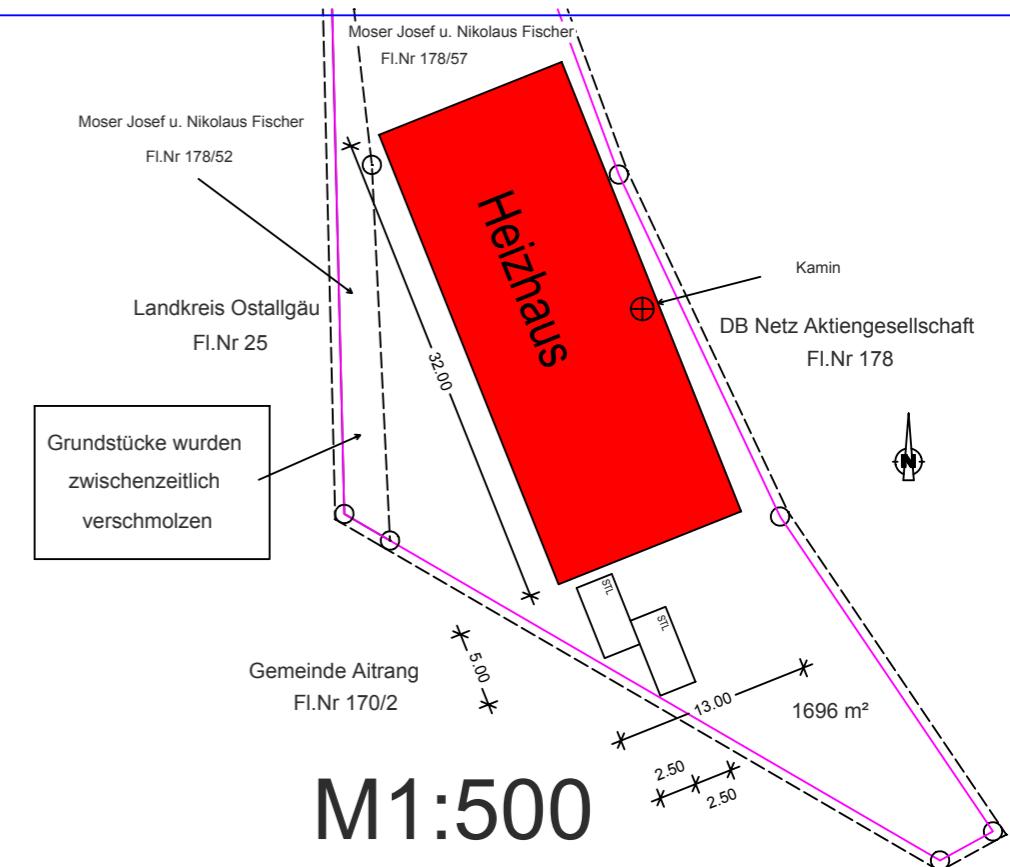

M1:500

E I N G A B E P L A N

Bauvorhaben

Heizhauses mit Lager
Friesenrieder Str.20
87648 Aitrang

Zeichnungen

Lageplan

Bauherr / -in

Nikolaus Fischer
Am Katzenberg 27A
87648 Aitrang
01715430090

Unterschrift

Bauherr / -in

Josef Moser
Römerstraße 20
87648 Aitrang
01712888265

Unterschrift

Zeichner

Nieberle Gabriele
Lindenstraße 4
87648 Aitrang

Unterschrift

Baunr.: 7/24

Maßstab	Datum	Plan Nr.
1:1000	04.09.2025	E12

Nachbarn

Kenntnisnahme und Zustimmung
der angrenzenden Nachbarn:

Fl.Nr.: 178/42, 178, 185/6, 178/41

DB Netz Aktiengesellschaft

Fl.Nr.: 172/7

Höbel Immobilien GmbH

Unterschriften Nachbarn