
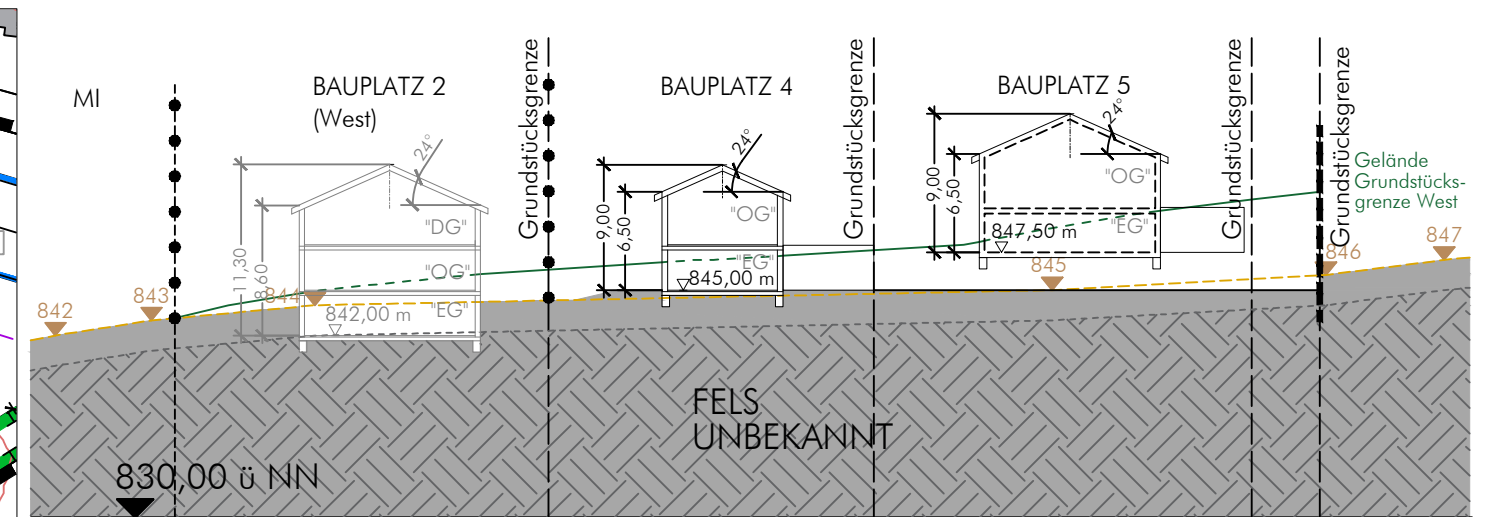


Schnittachse A

2

4

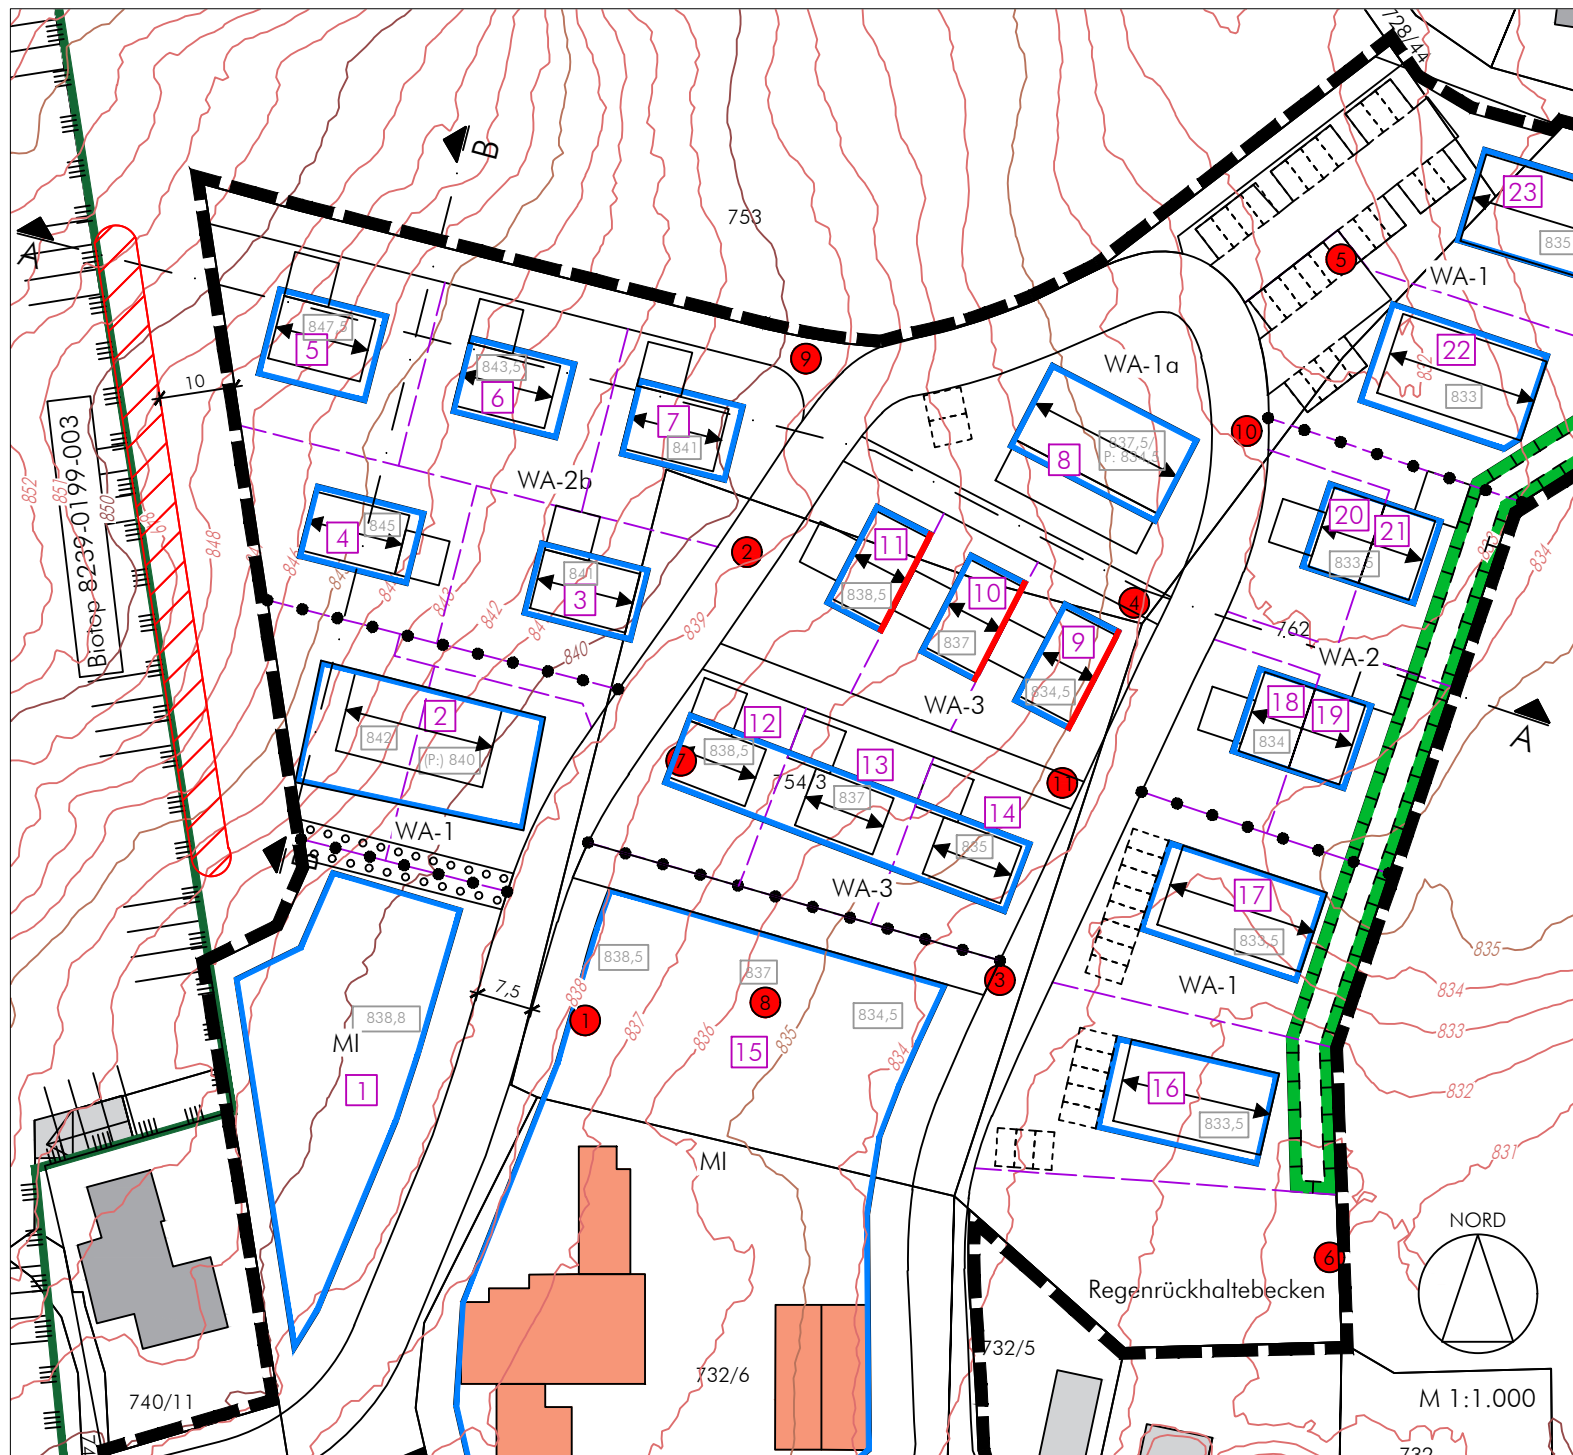

Schnittachse B

M 1:500

Gemeinde Eisenberg
Landkreis Ostallgäu
Bebauungsplan
"Östlich des Drachenkopfwegs"
Schnitte A + B
mit schematischen Hausdarstellungen

abtplan architektur & stadtplanung
Inh. Thomas Haag, M.A. Architekt | Stadtplaner
Hirschzeller Straße 8
87600 Kaufbeuren
fon: 08341.99727.0
fax: 08341.99727.20
mail: info@abtplan.de

Entwurf
i.d.F. vom 15.12.2025

Version vom 03.02.2026