


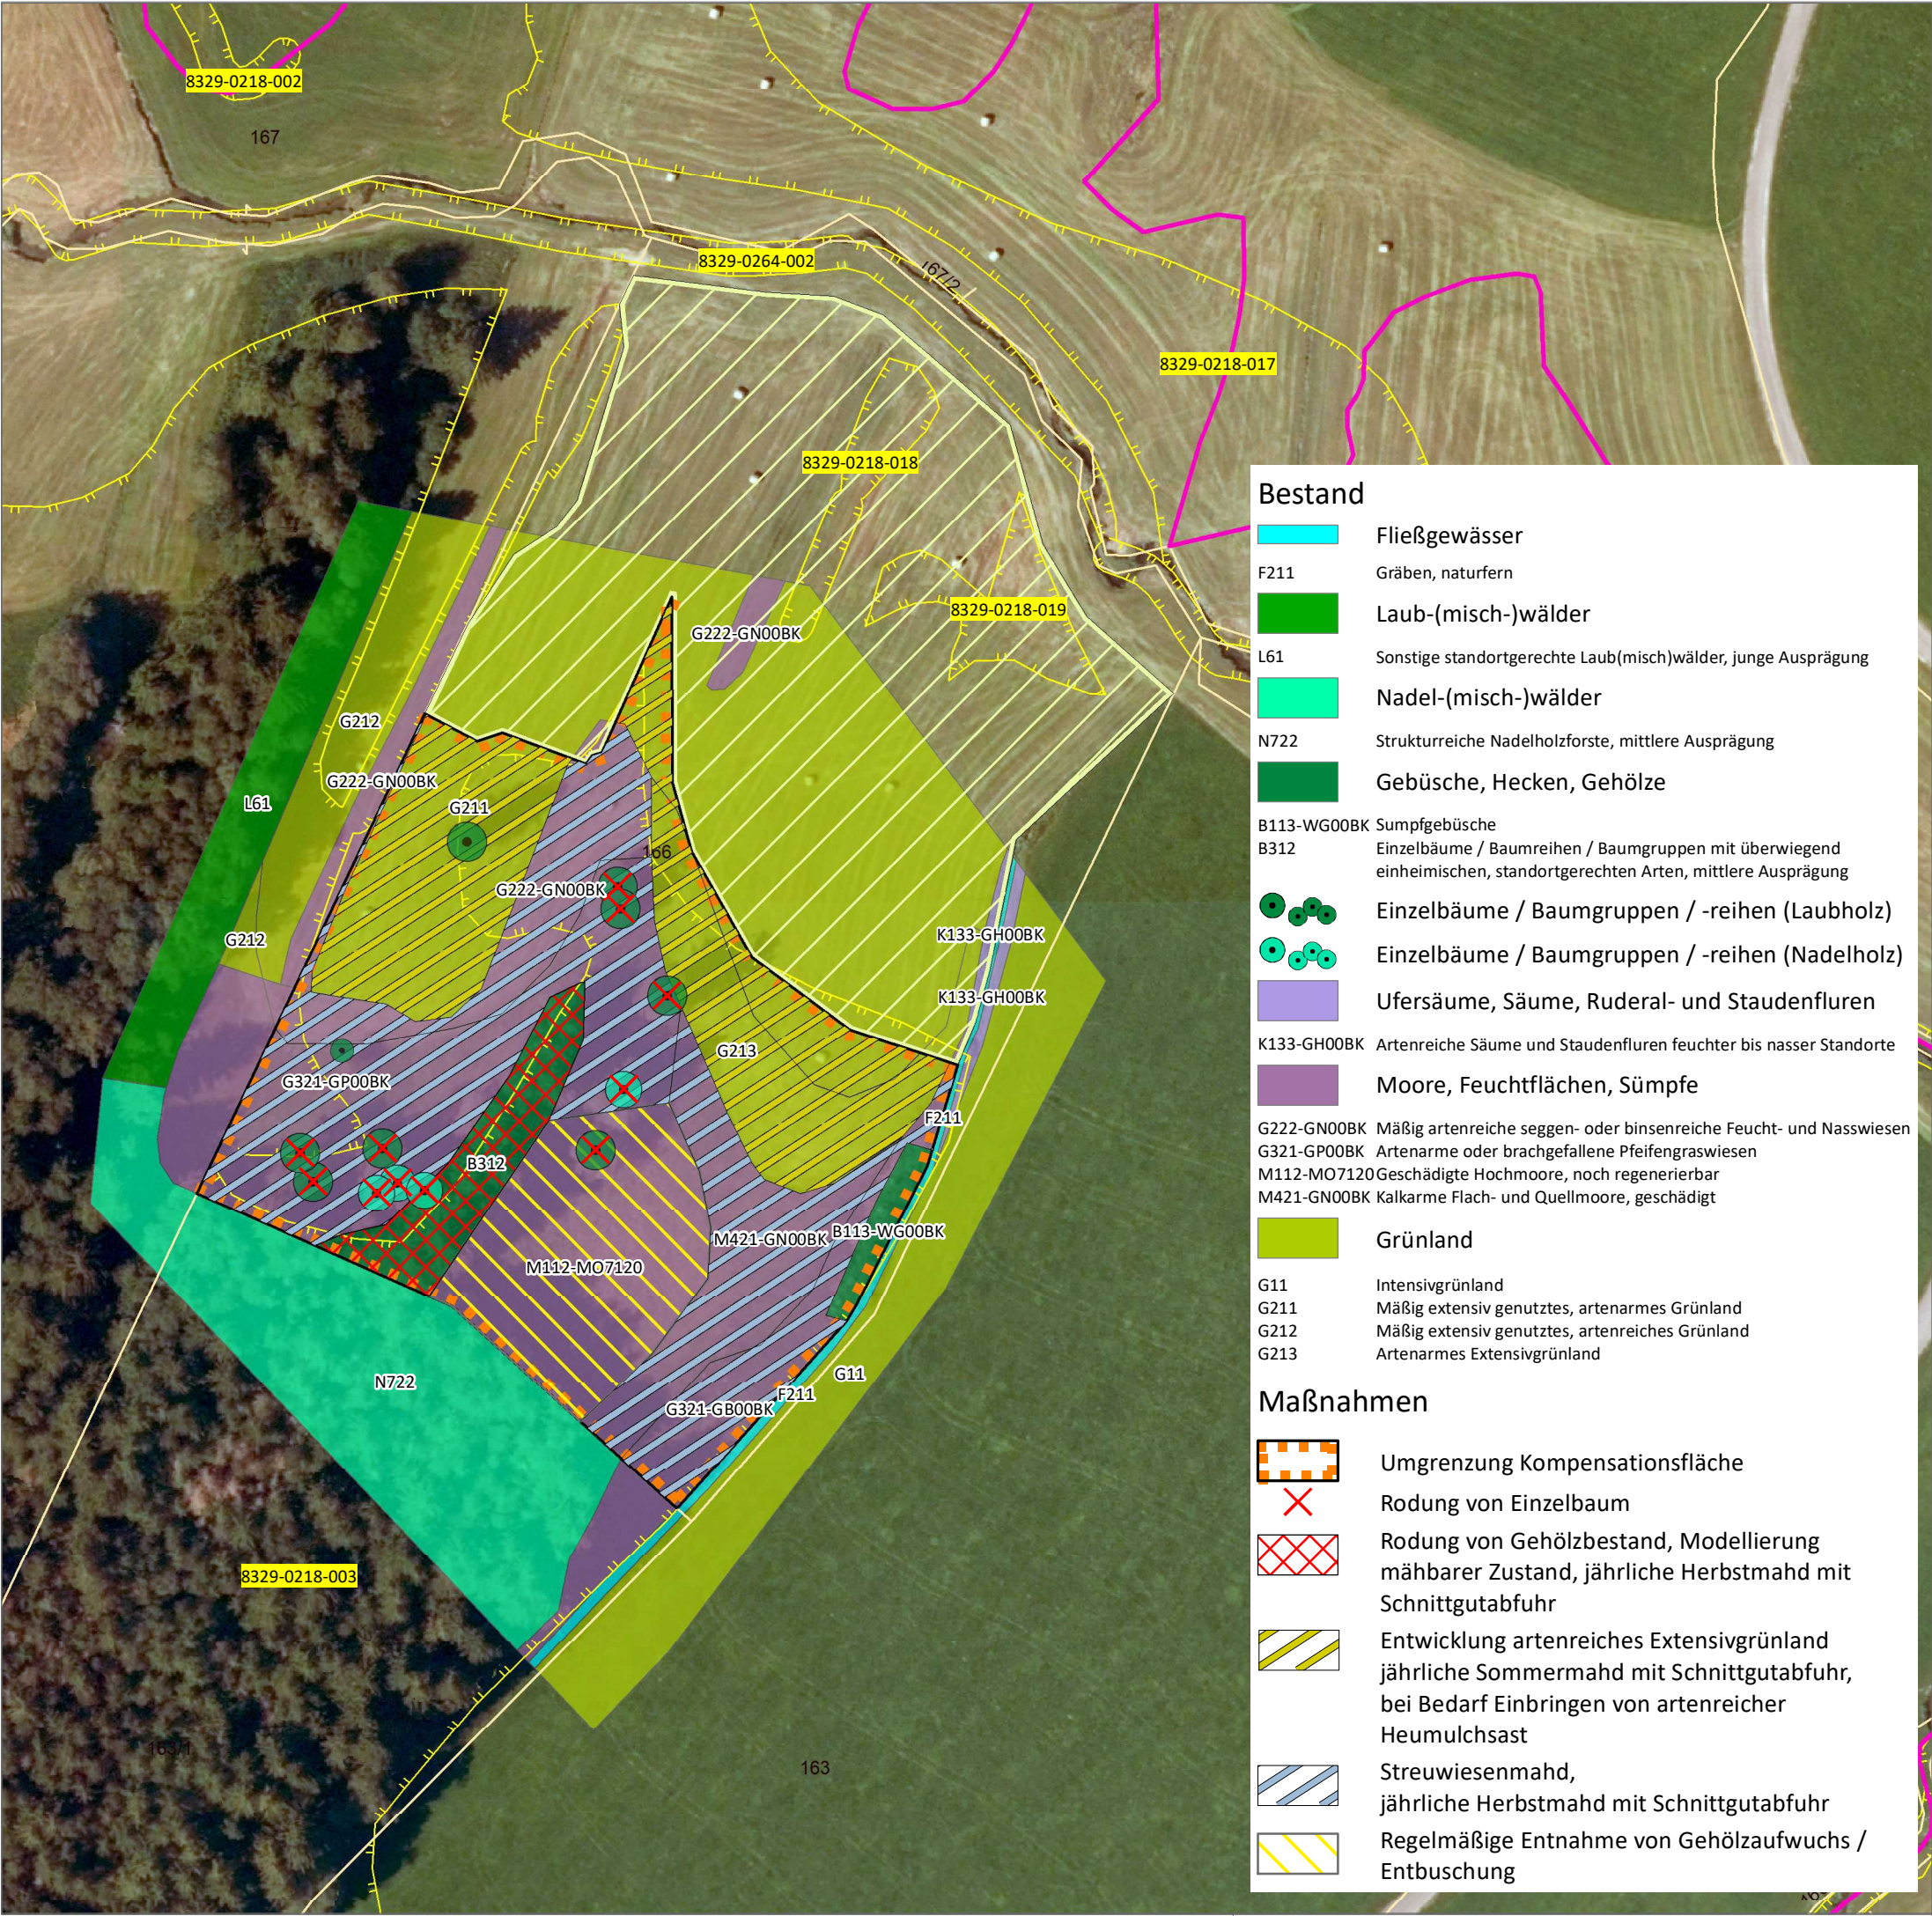

Schutzgebiete, Biotope			
8329-0218-018	Amtlich kartiertes Biotop		
	Kompensationsfläche, Bestand		
Sonstiges			
	Flurstücksgrenze		
	Gemeindegrenze		
N			
NR.	DATUM	ART DER ÄNDERUNG	VON
PROJEKT			
Bebauungsplan			
"Östlich des Drachenkopfwegs"			
GEMEINDE			
Gemeinde Eisenberg im Allgäu			
Pröbstener Straße 9			
87637 Eisenberg			
LAGE			
Ökokontofläche Fl.Nr. 166/0, Gmkg. Eisenberg			
nördl. Osterreuten			
INHALT			
Lageplan Kompensationsmaßnahmen			
VERFASSER			
MATTHIAS KIECHLE · LANDSCHAFTSARCHITEKTUR			
Dipl.-Ing. (FH) Matthias Kiechle			
Landschaftsarchitekt bdla			
Stapferweg 10 · 87459 Pfronten			
Tel 08363 / 3306 055			
info@kiechle-la.de · www.kiechle-la.de			
PROJEKT-NR.			
24030			
PLANGRÖSSE			
420*297 mm			
MASSSTAB			
1:1.000			
DATUM			
15.12.2025			