


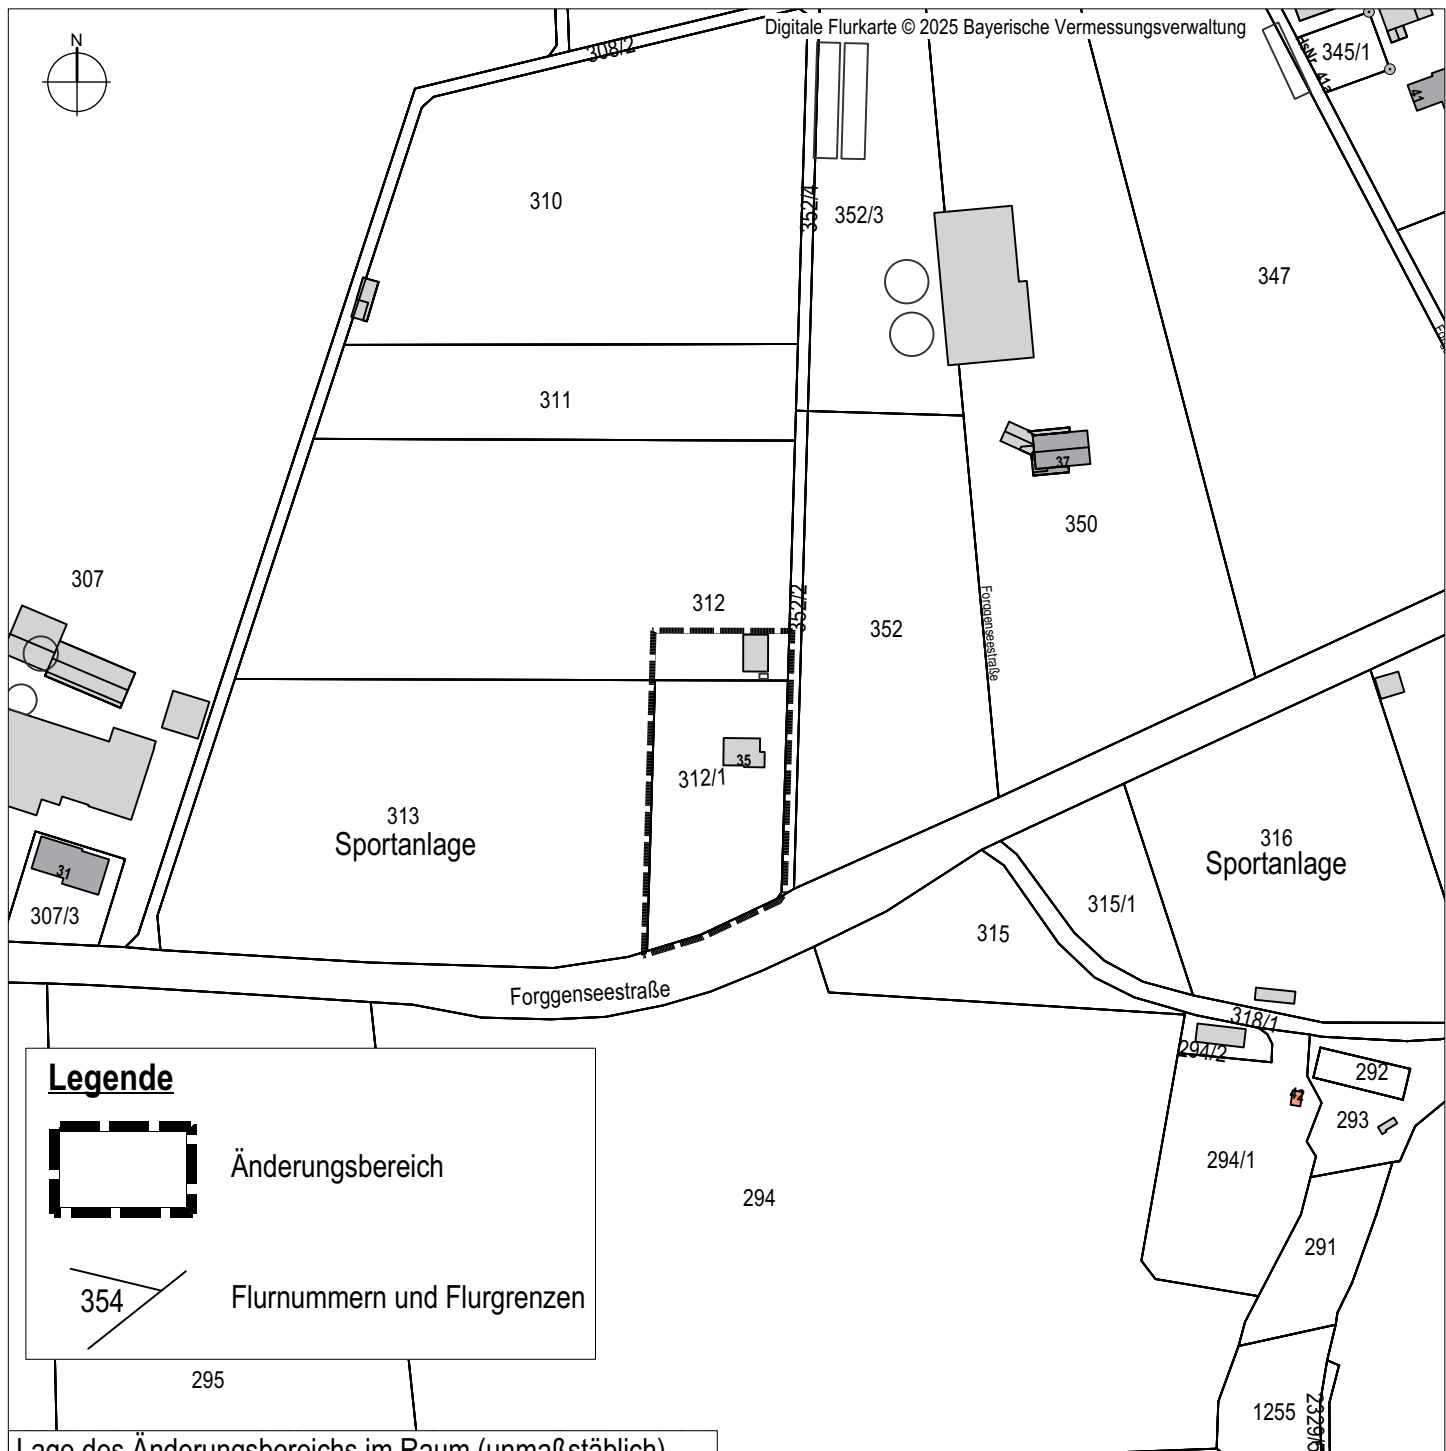

Lage des Änderungsbereichs im Raum (unmaßstäblich)
 Änderungsbereich **blau** umrandet



PROJEKTNR: 25-054

"8. Änderung des Flächennutzungsplanes"

Landkreis Ostallgäu
 Gemeinde Roßhaupten
 Hauptstraße 10
 87672 Roßhaupten

PLANINHALT

Lageplan zur Aufstellung

Fassung vom 01.10.2025

DAURER + HASSE

Büro für Landschafts-
 Orts- und Freiraumplanung

Partnerschaftsgesellschaft mbB
 Wilhelm Daurer + Meinolf Hasse
 Landschaftsarchitekten bdla
 + Stadtplaner
 Buchloer Straße 1
 86879 Wiedergeltingen

Fon 08241 - 800 64 0
 info@daurerhasse.de

www.daurerhasse.de

MAßSTAB

1:2.500

Bearbeiter: km