



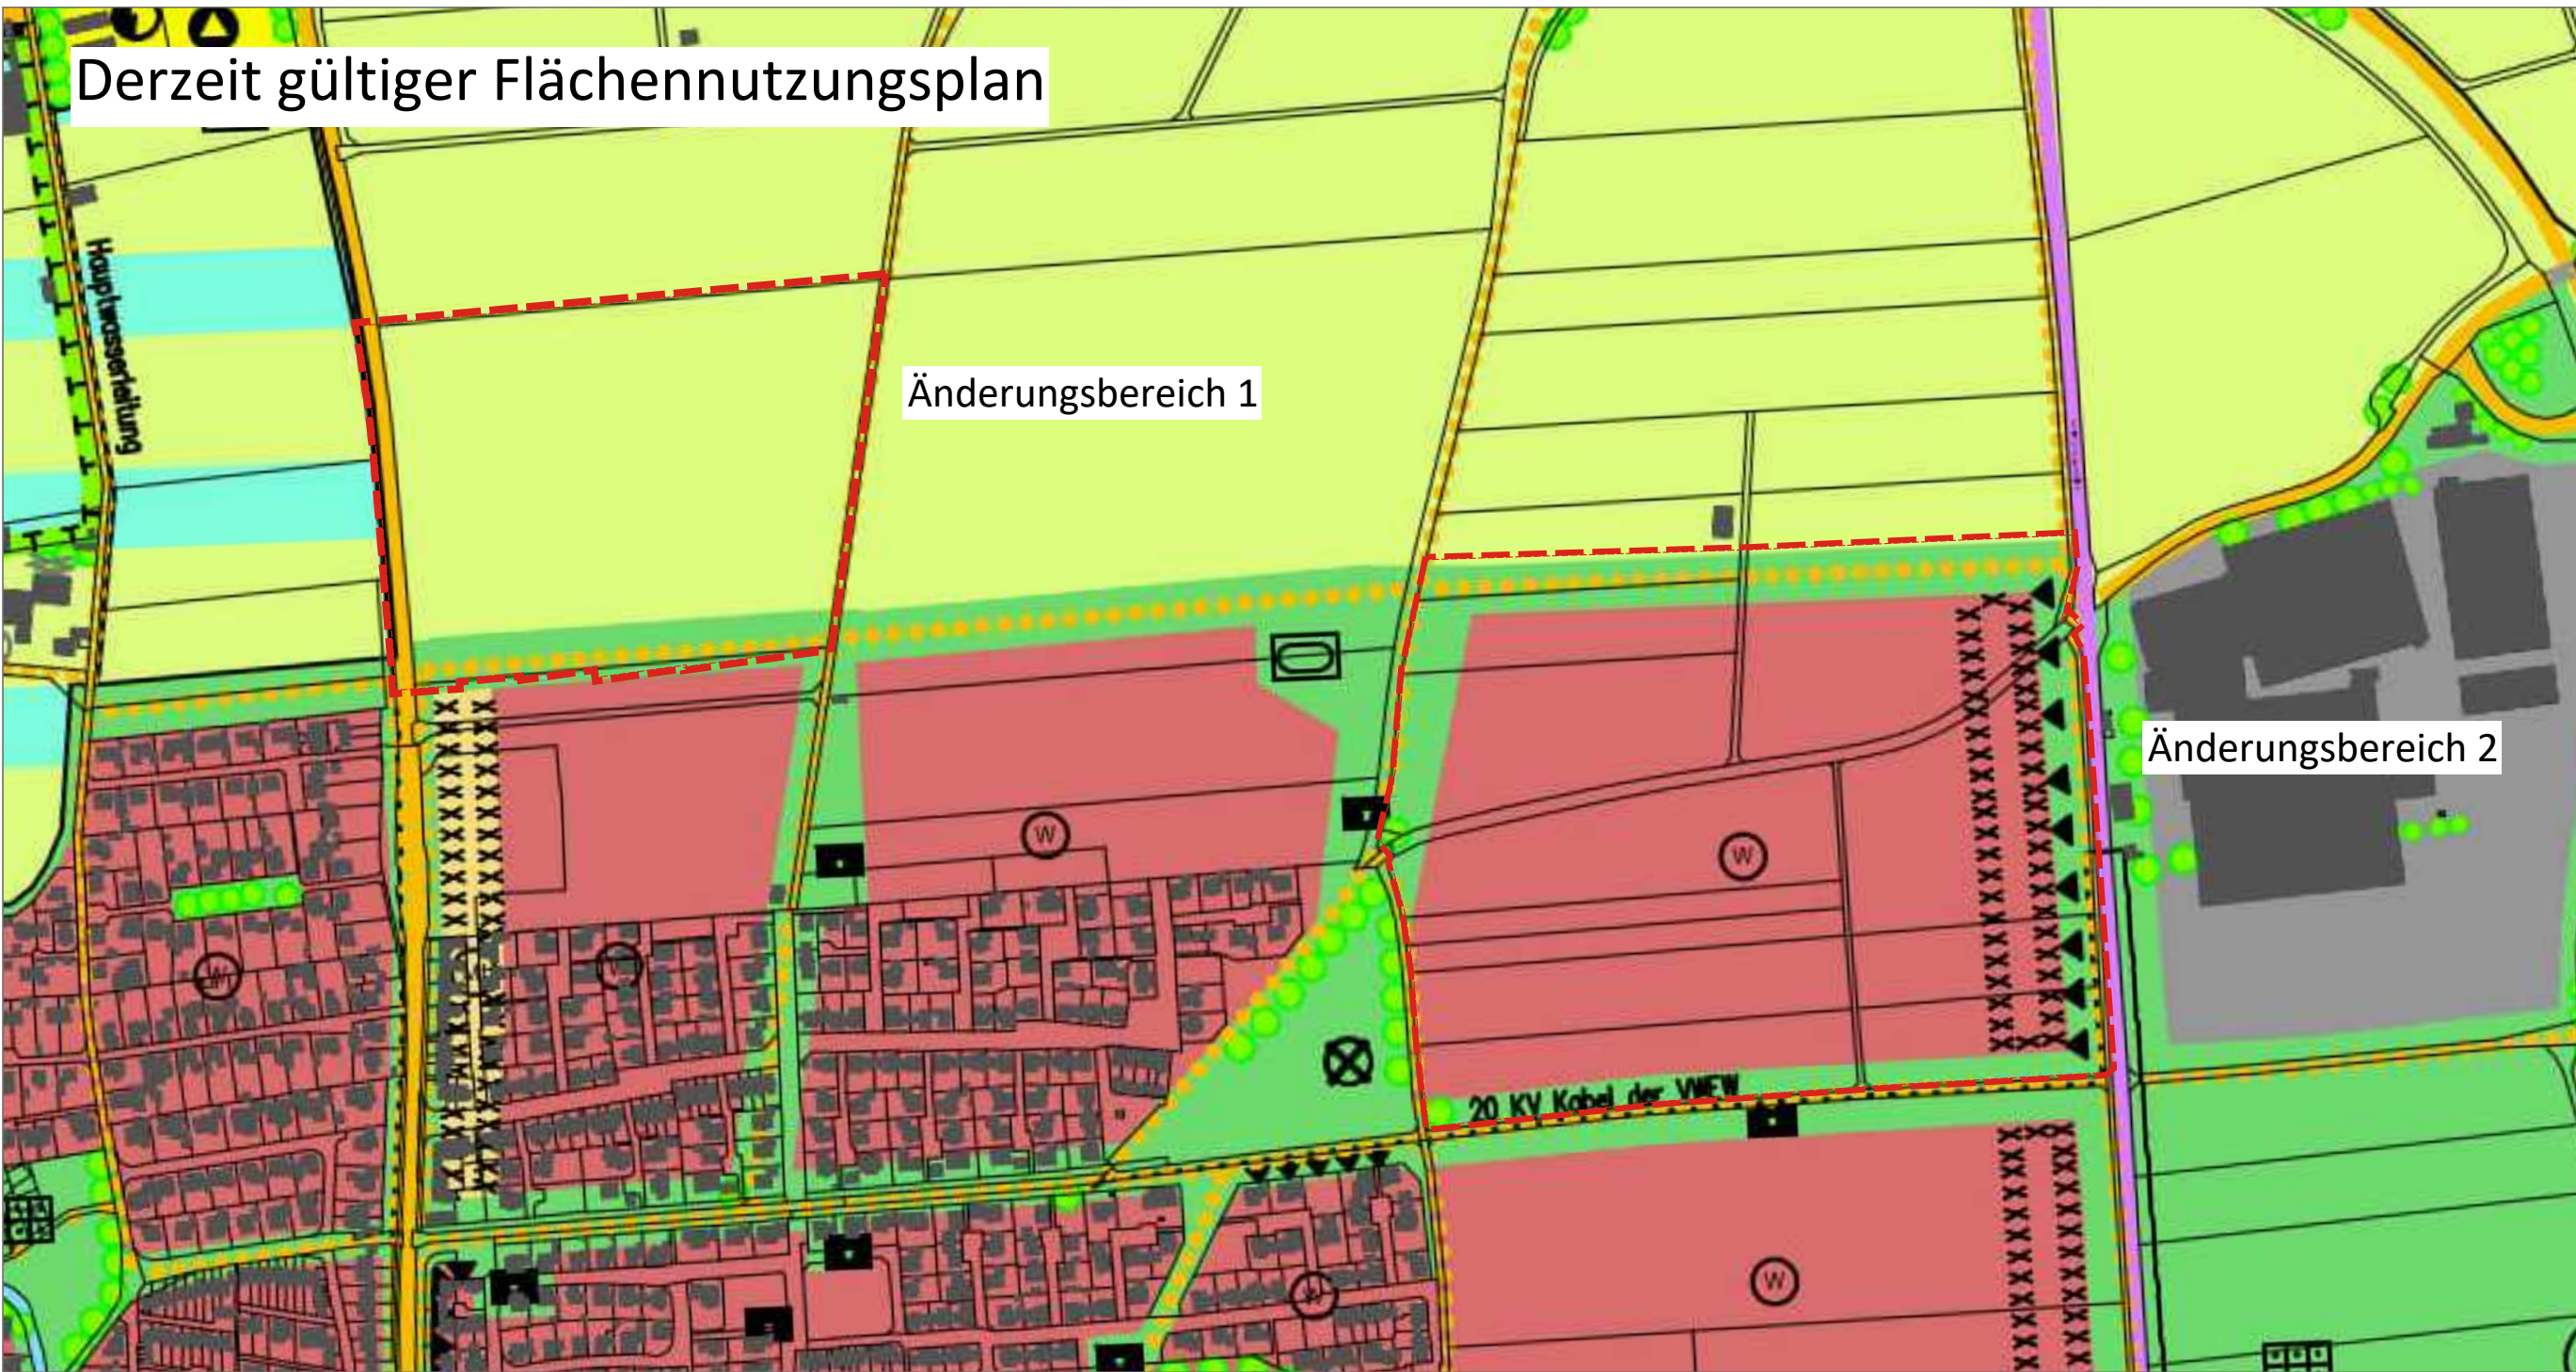

Legende

	Änderungsbereich		Hauptverkehrsstraßen		Flächen, bei deren Bebauung besondere bauliche Vorkehrungen gegen äußere Einwirkungen oder Naturgewalten erforderlich sind
	Wohngebiet		Sonstige Straßen und Wege		Fläche mit besonderer Bedeutung für Ökologie, Orts und Landschaftsbild (Talraum) - von Bebauung, Aufforstung und Aussiedlerhöfen freizuhalten - Grünlandnutzung / extensive Grünlandnutzung
	Flächen für die Landwirtschaft		Hauptfuß - Hauptradweg		Immissionsschutzanlagen erforderlich
	Grünfläche		Bahnanlage		
	Erhaltenswerter Baum u. Strauchbestand				

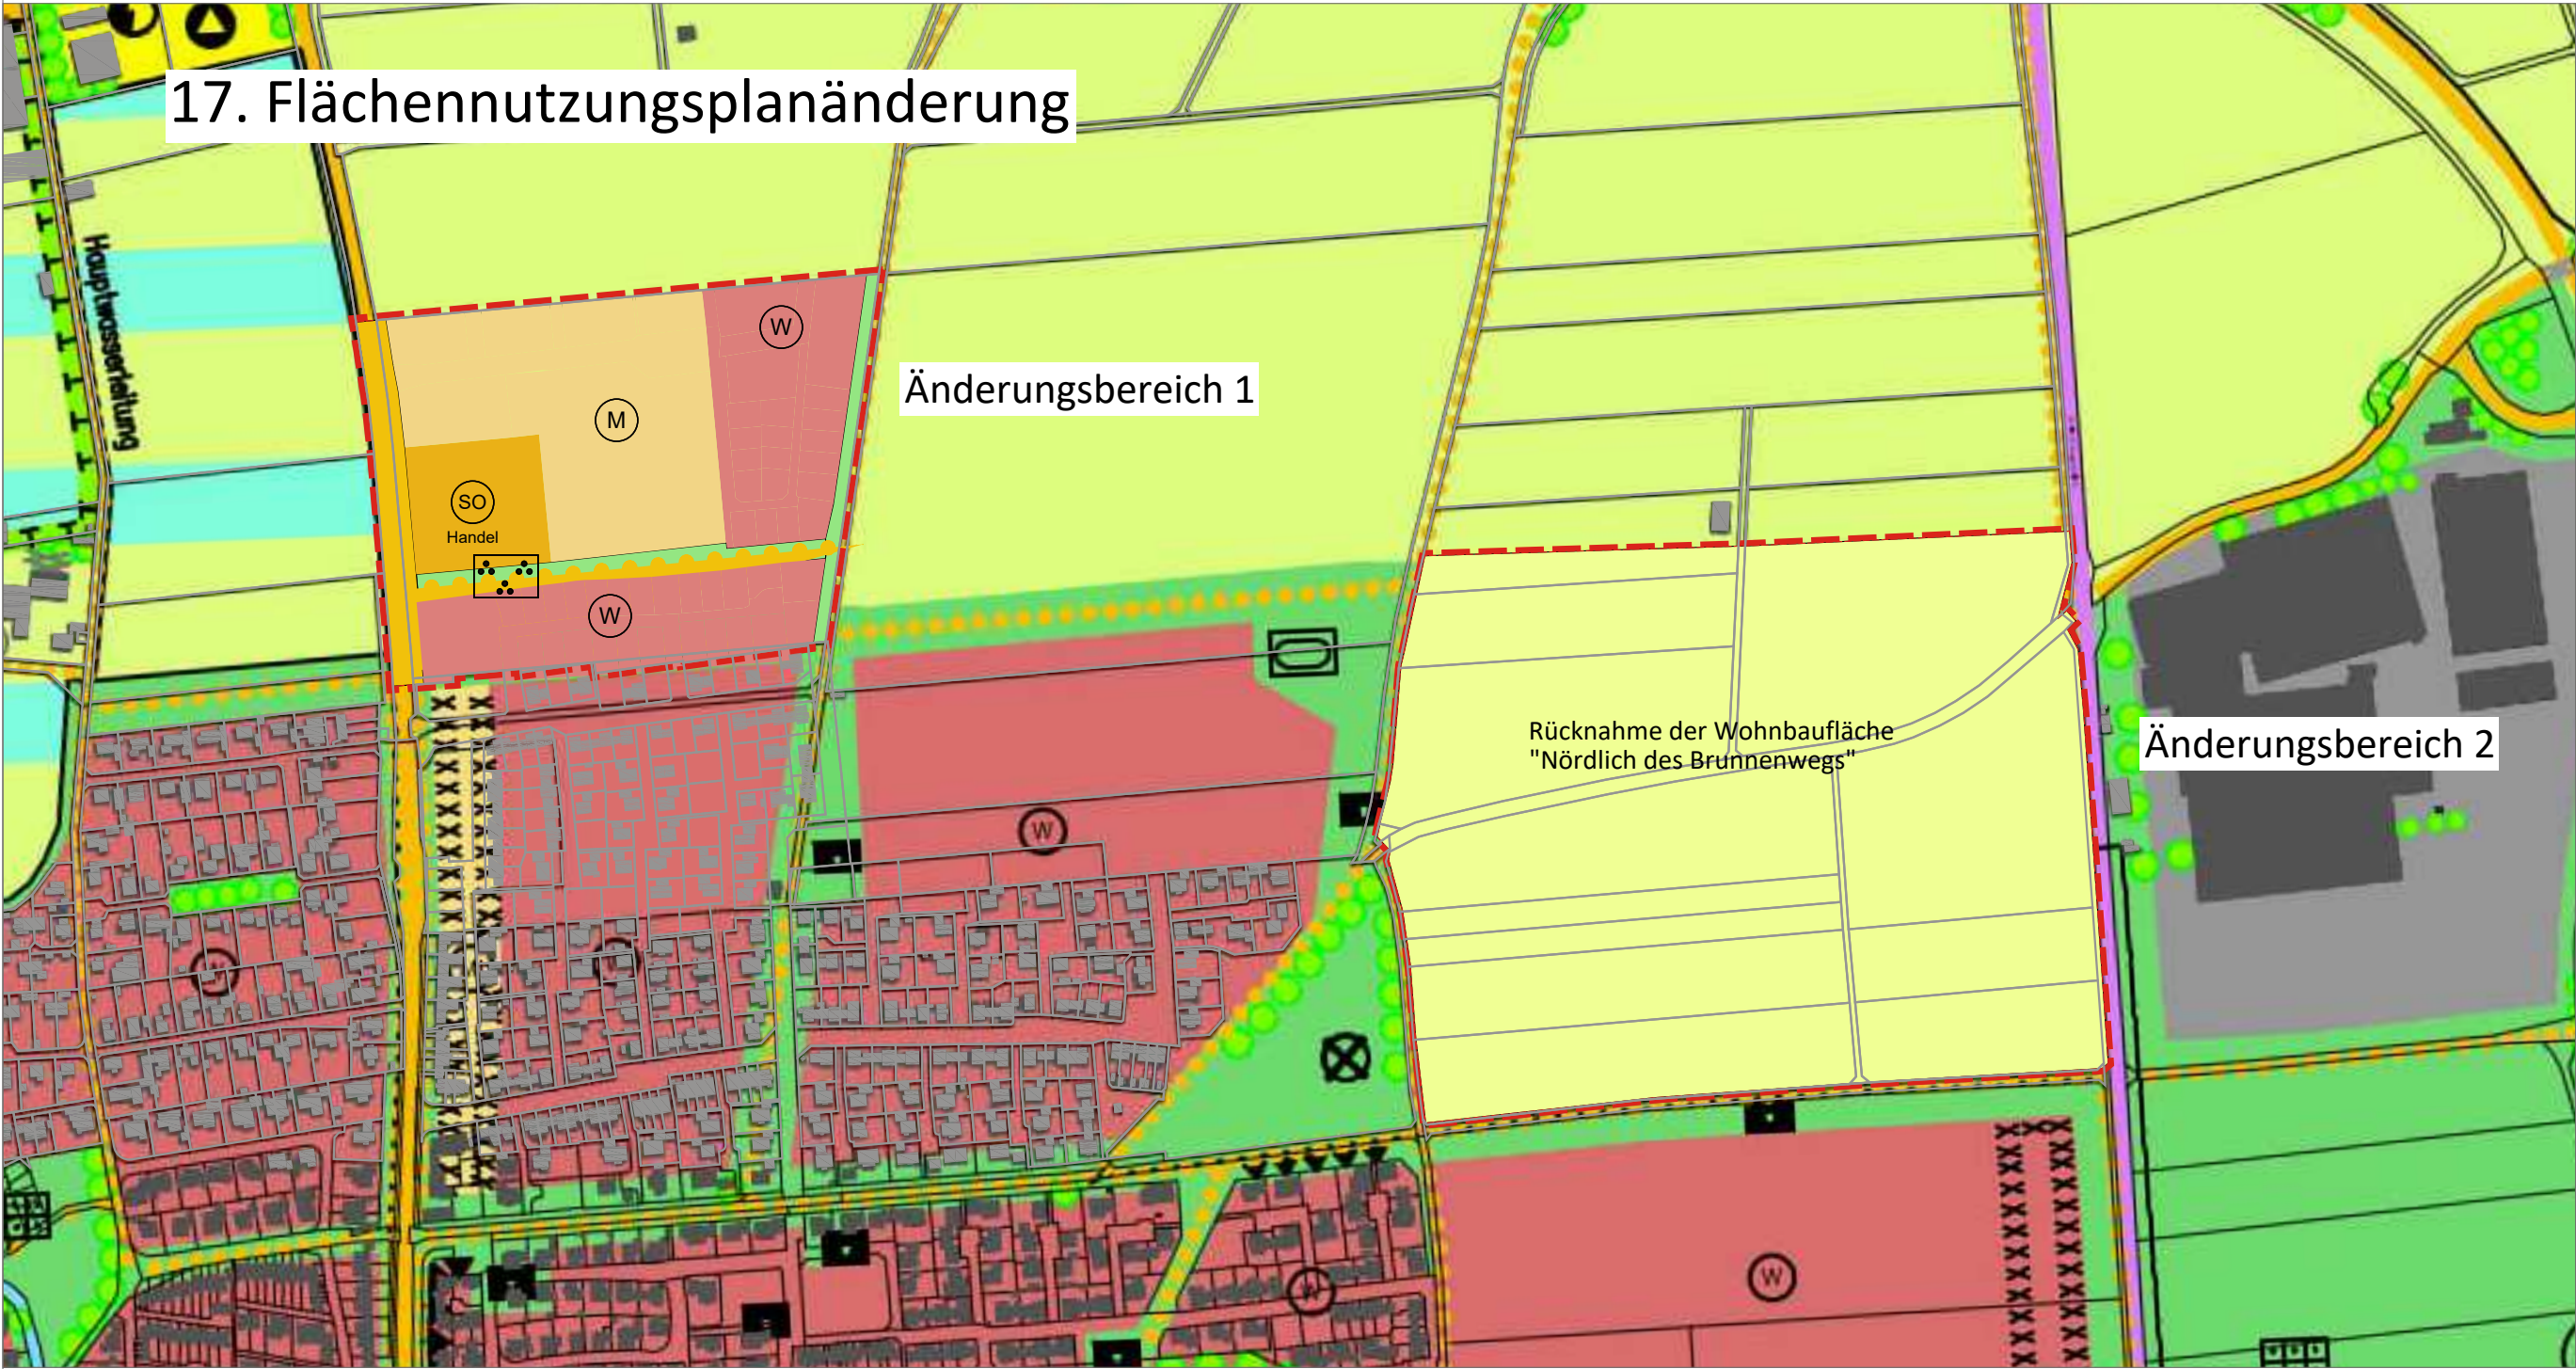

Legende

	FNP-Änderungsbereich		Flächen für die Landwirtschaft
	Wohnbaufläche		Grünfläche
	Gemischte Baufläche		Parkanlage
	Sonderbaufläche		Hauptverkehrsstraßen
			Hauptfuß - Hauptradweg

Verfahrensvermerke 17. Flächennutzungsplanänderung

- Der Stadtrat der Stadt Mindelheim hat in der Sitzung vom die Aufstellung der 17. Flächennutzungsplanänderung beschlossen. Der Aufstellungsbeschluss wurde am ortsüblich bekannt gemacht.
- Die frühzeitige Öffentlichkeitsbeteiligung gemäß § 3 Abs. 1 BauGB mit öffentlicher Darlegung und Anhörung für den Vorentwurf der 17. Flächennutzungsplanänderung in der Fassung vom hat in der Zeit vom bis stattgefunden.
- Die frühzeitige Beteiligung der Behörden und sonstigen Träger öffentlicher Belange gemäß § 4 Abs. 1 BauGB für den Vorentwurf der 17. Flächennutzungsplanänderung in der Fassung vom hat in der Zeit vom bis stattgefunden.
- Zu dem Entwurf der 17. Flächennutzungsplanänderung in der Fassung vom wurden die Behörden und sonstigen Träger öffentlicher Belange gemäß § 4 Abs. 2 BauGB in der Zeit vom bis beteiligt.
- Der Entwurf der 17. Flächennutzungsplanänderung in der Fassung vom wurde mit der Begründung gemäß § 3 Abs. 2 BauGB in der Zeit vom bis veröffentlicht.
- Die Stadt Mindelheim hat mit Beschluss des Stadtrats vom die 17. Flächennutzungsplanänderung in der Fassung vom festgestellt.

Stadt Mindelheim, den

Dr. Stephan Winter (Erster Bürgermeister)

(Siegel)

- Die Regierung/das Landratsamt hat die 17. Flächennutzungsplanänderung mit Bescheid vom AZ gemäß § 6 BauGB genehmigt.

Ausgefertigt

Stadt Mindelheim, den

Dr. Stephan Winter (Erster Bürgermeister)


(Siegel)

- Die Erteilung der Genehmigung der 17. Flächennutzungsplanänderung wurde am gemäß § 6 Abs. 5 BauGB ortsüblich bekannt gemacht. Die 17. Flächennutzungsplanänderung ist damit in Kraft getreten.

Stadt Mindelheim, den

Dr. Stephan Winter (Erster Bürgermeister)

(Siegel)

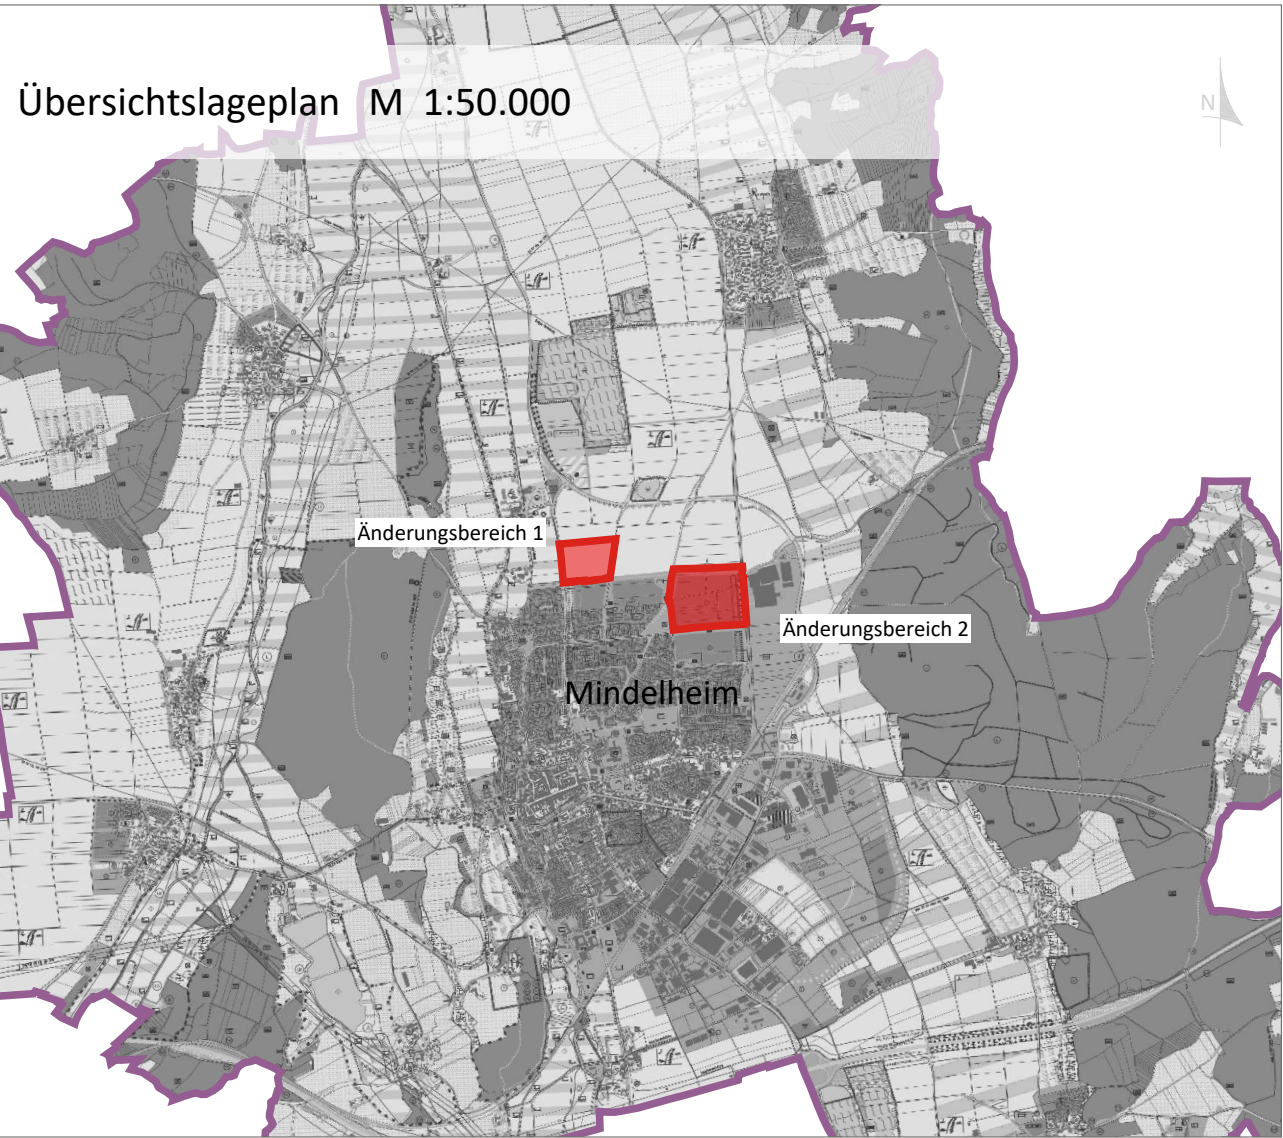

Projekt / Bauvorhaben:
17. Änderung des Flächennutzungsplanes mit zwei Änderungsbereichen

Planbezeichnung:
Zeichnerischer Teil
Entwurf

Sitzungsdatum:
29.07.25

Auftraggeber / Bauherr:
Stadt Mindelheim
Maximilianstraße 26
87719 Mindelheim

Maßstab:

1:5.000



Projekt Nr.: 6638

Bearbeiter/in: JBR/LS

Datum: 05.09.2024

LARS
consult

LARS consult Gesellschaft für Planung und
Projektentwicklung mbH
Bahnhofstraße 22 Schertlinstraße 27
D - 87700 Memmingen D - 86159 Augsburg
Fon: +49 (0)8331 4904-0 Fon: +49 (0)821 455459-0
Fax: +49 (0)8331 4904-20 Fax: +49 (0)821 455459-20

Urheberrechtlich geschützt!
© 2025 LARS consult GmbH
E-Mail: info@lars-consult.de
Web: www.lars-consult.de

Koordinatensystem: ETRS89_UTM-32N

Plot erstellt am: 11.08.2025

Blattgröße: 0.58m x 0.60m = 0.35 m2

Dateipfad: L:\6638 -\0st\02-BP 203-V Wohnen-Kita-GS\04-CAD\02-Entwurf\250711_6638_V_FNP_Aenderung.dwg