



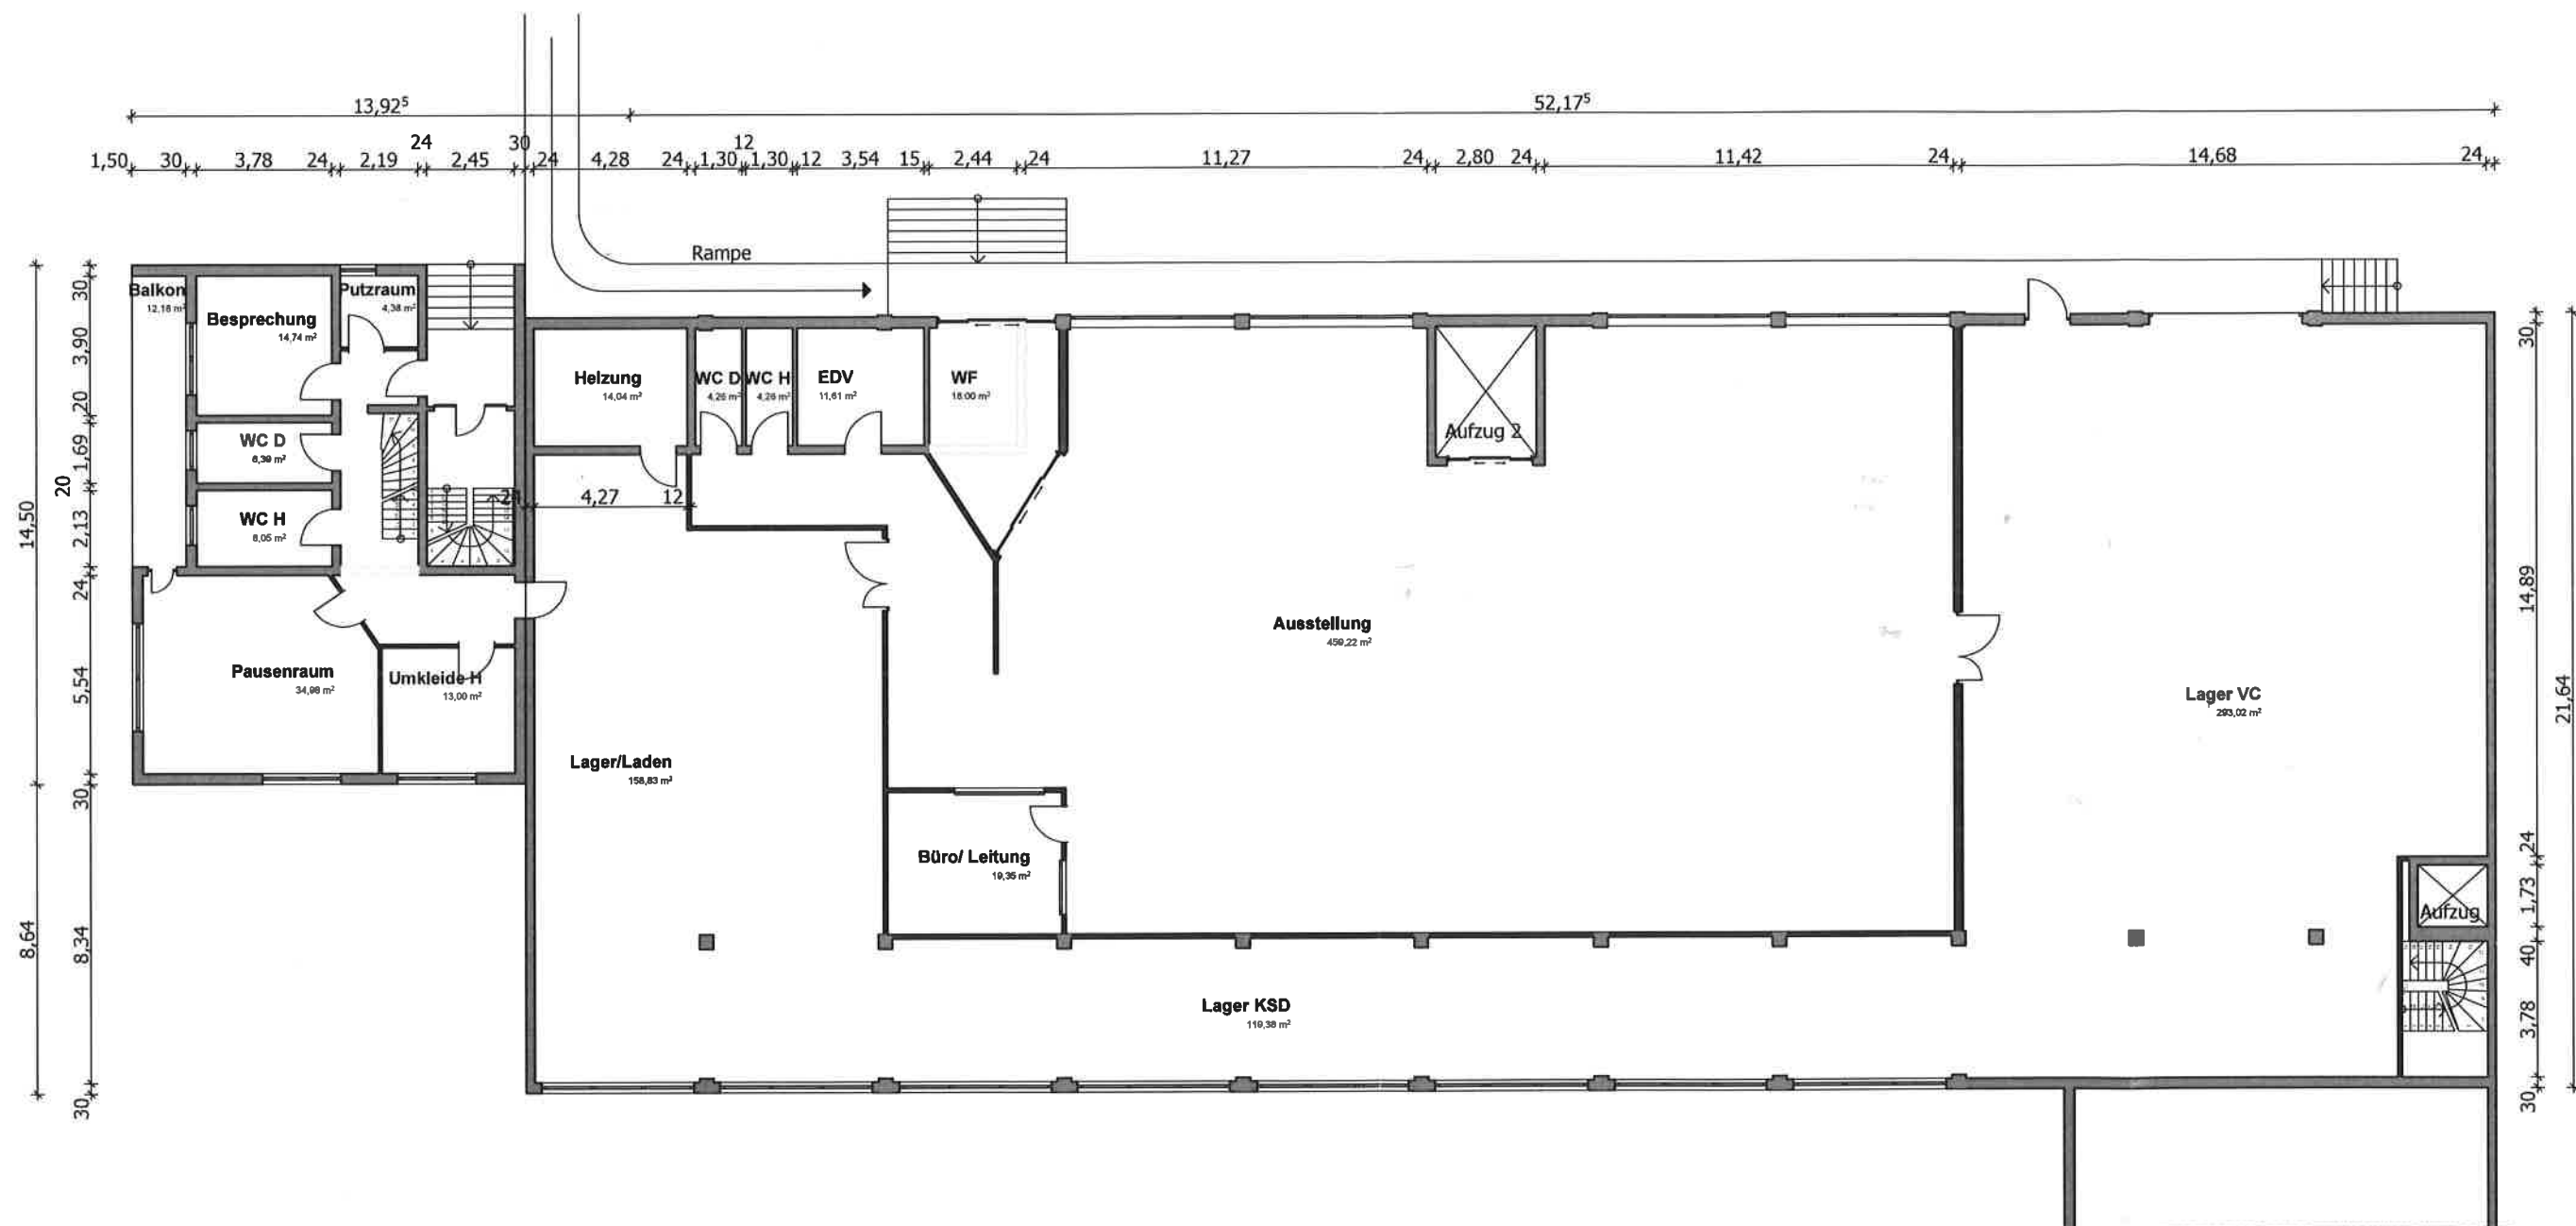

Würzburg, Herzstr. 4 | EG | M 1:200

Gez.: AF
24.07.2014

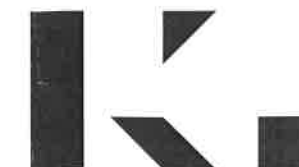

architekturbüro kraus
marktplatz 10 97737 gemünden
tel 09351-604494-0 fax -4
architektur@arminkraus.de