


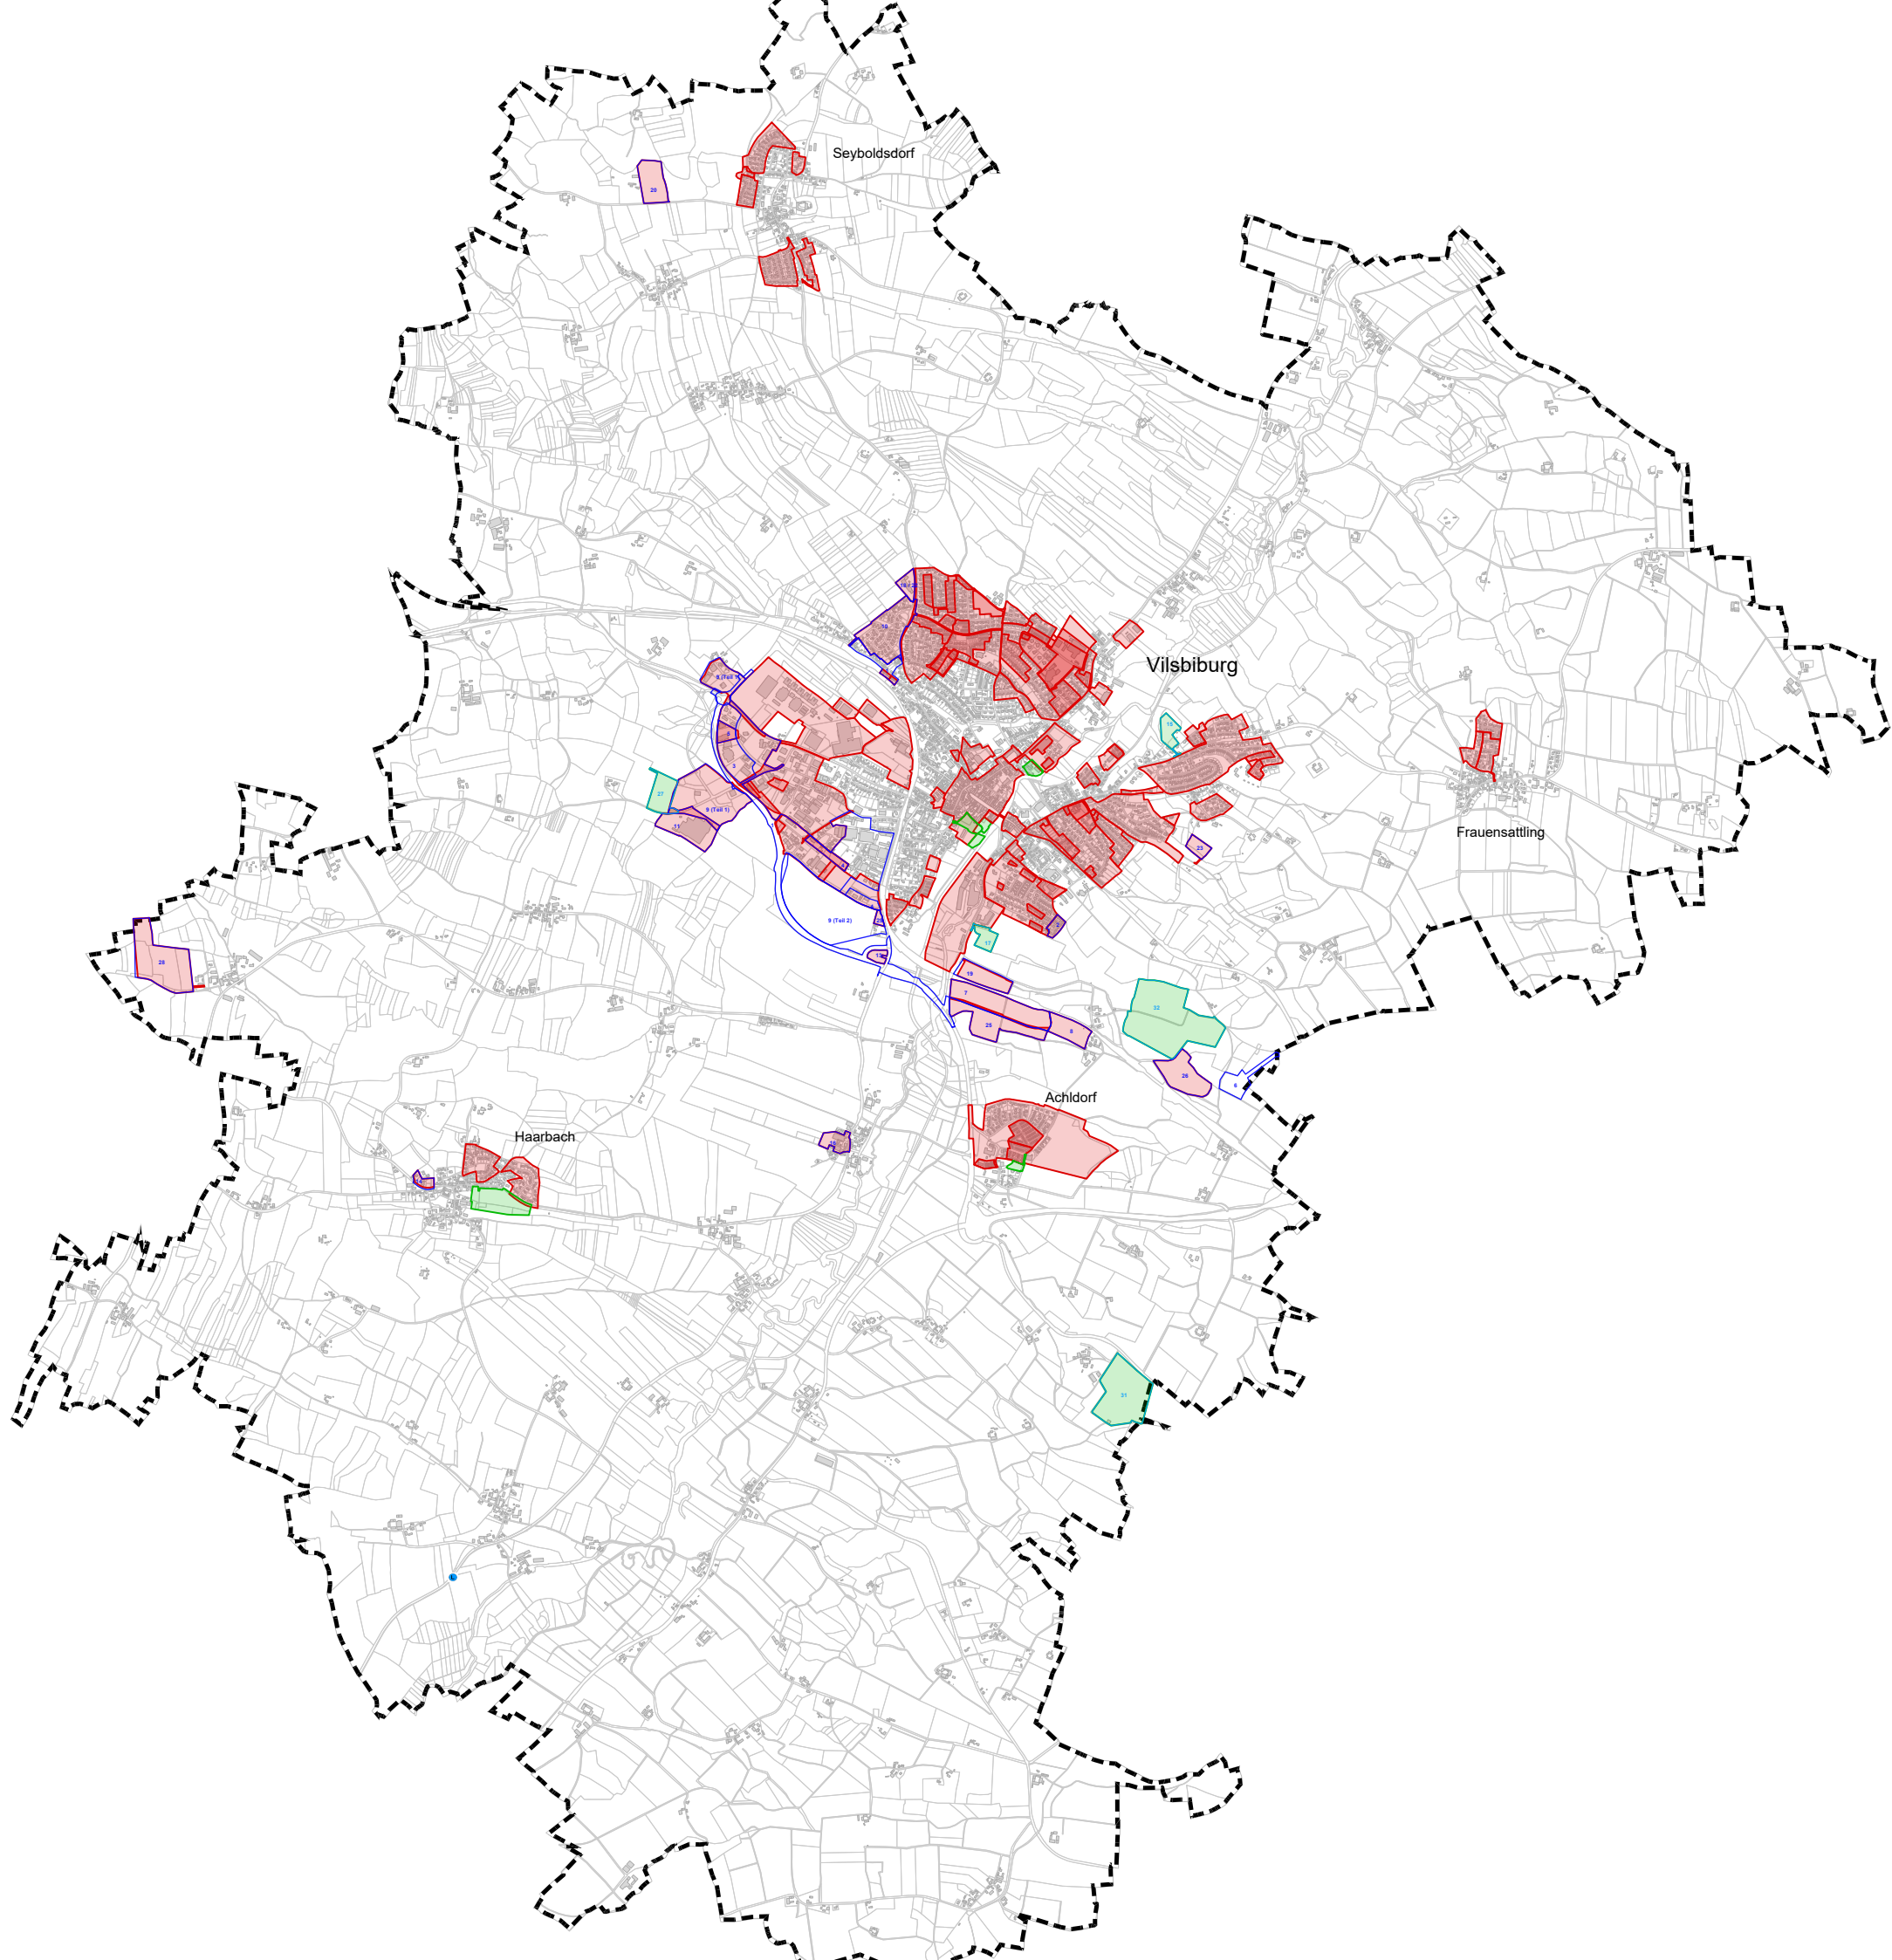

Stadt Vilsbiburg	
Flächennutzungsplan mit integriertem Landschaftsplan	April 2026
Übersicht Bauleitplanung	ca. M 1 : 40.000
	260420_VB1_Entwurf

Bauleitplanung

Bebauungsplan rechtskräftig

Bebauungsplan laufend

FNP-Änderung rechtswirksam

FNP-Änderung laufend

Quelle: Stadtverwaltung Vilsbiburg, Bayernatlas

Architektin und Stadtplaner im

PLANKREIS