





Stadt Ingolstadt

ÄNDERUNG DES FLÄCHENNUTZUNGSPLANS **Entwurfsgenehmigung**


BEREICH: "Solarparks Winden südlich B16"

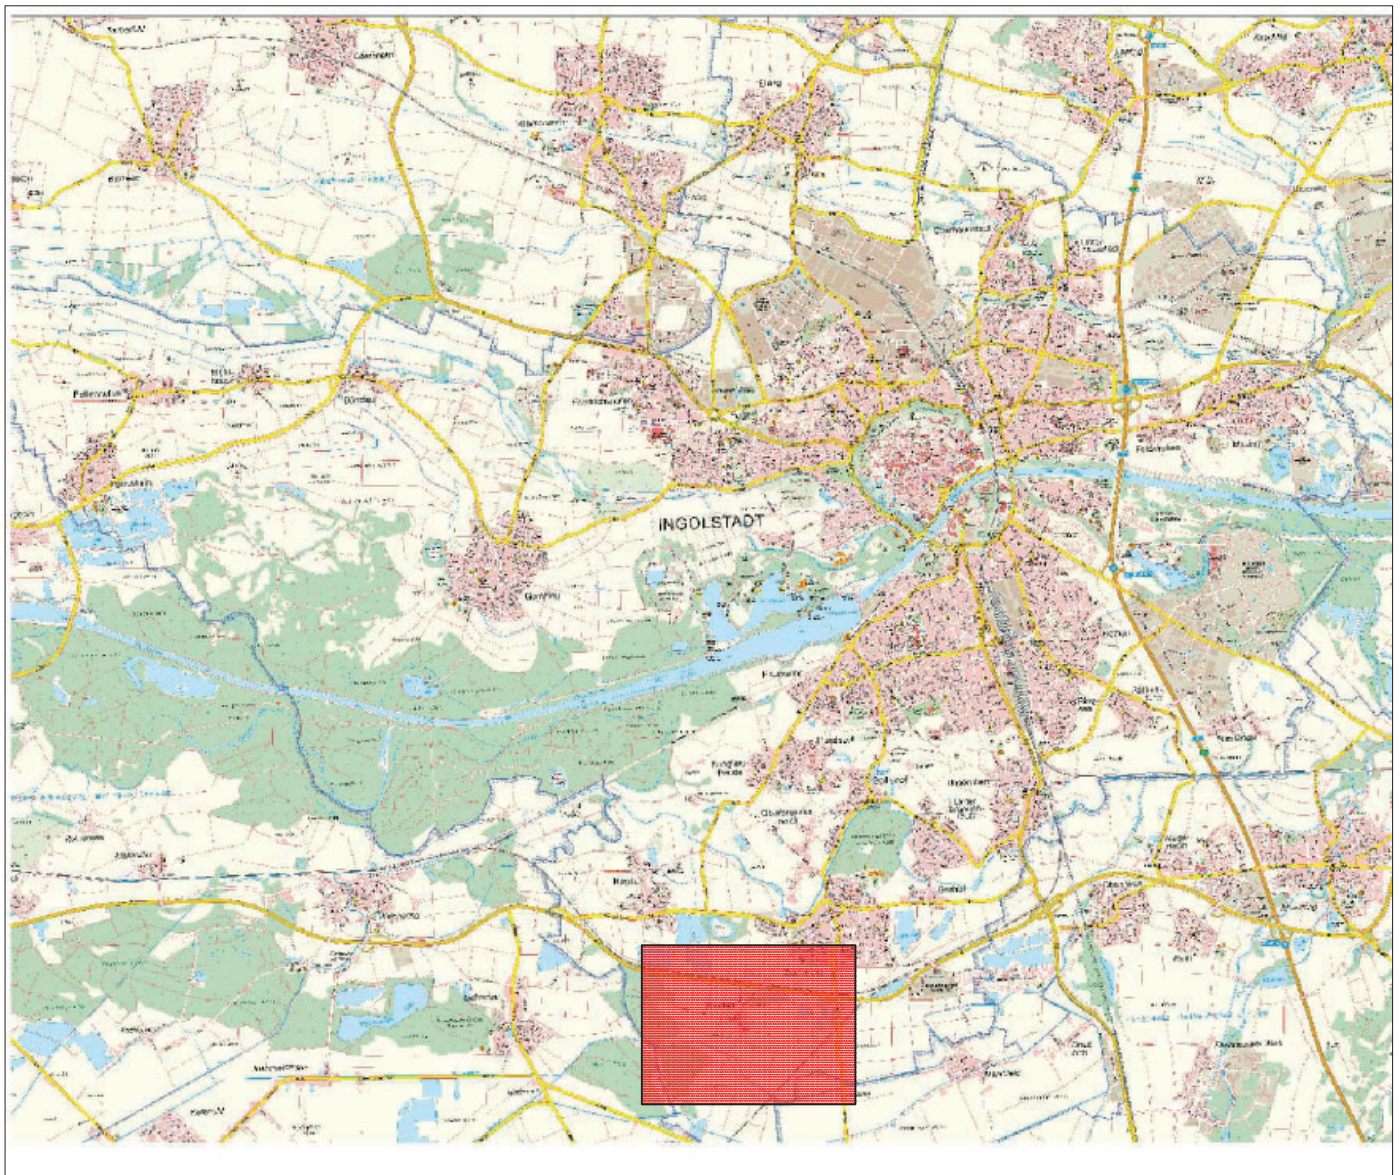

PLANVERFASSER	DATUM	GEZEICHNET	BEARBEITET	AMTSLEITER
STADTPLANUNGSAMT INGOLSTADT	17.06.2025	Re.	Sk.	
	20.10.2025			

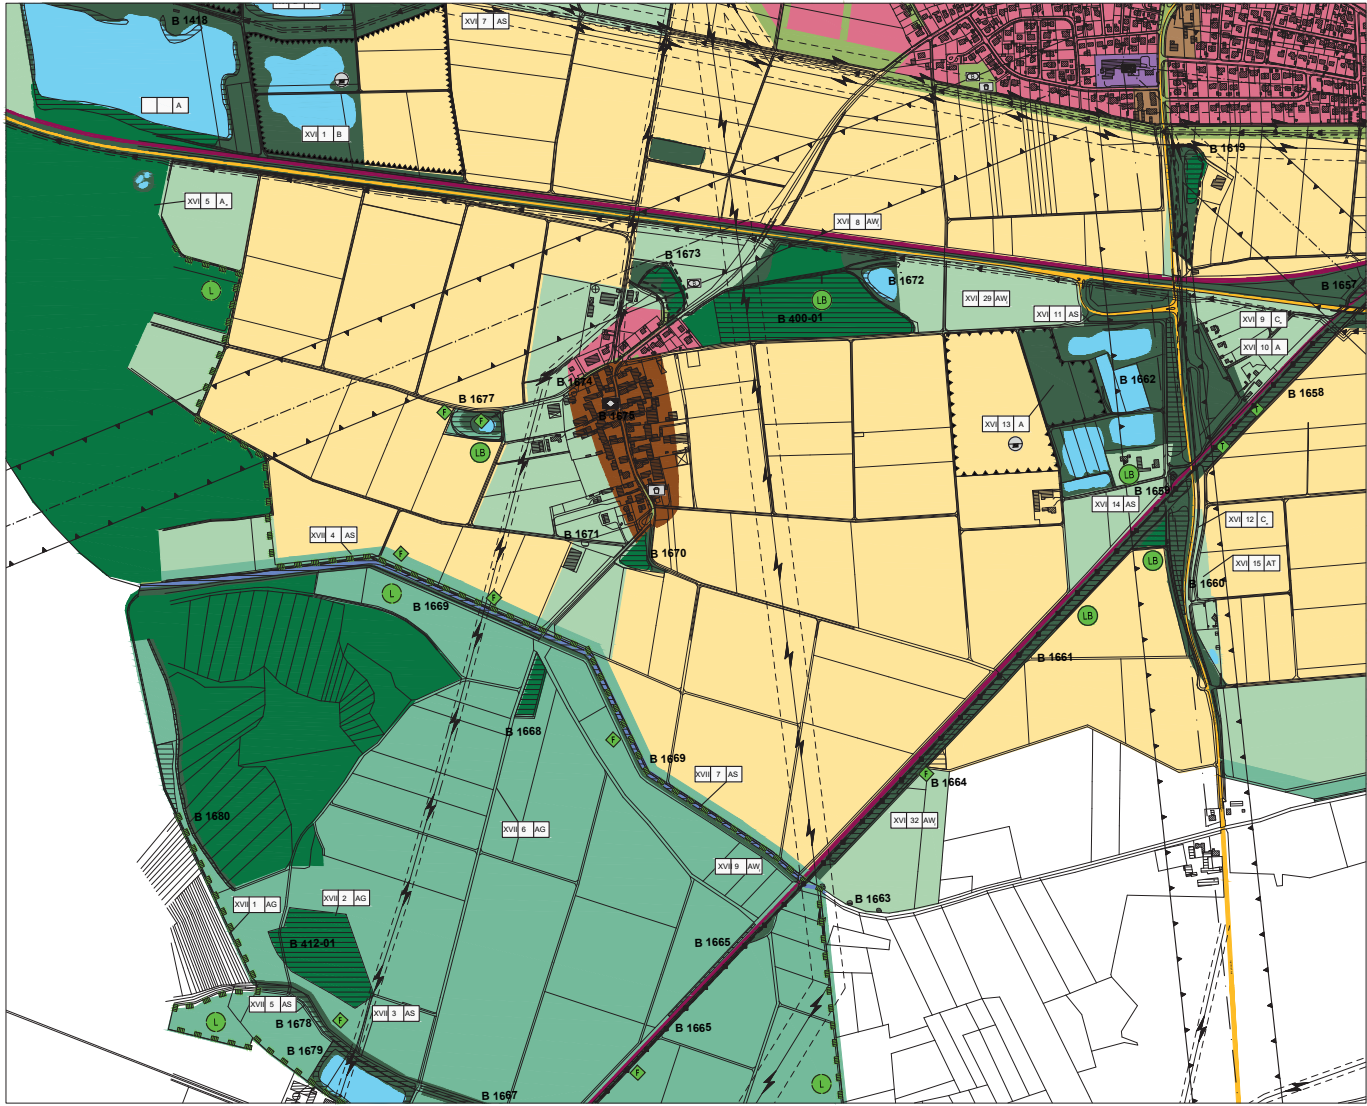

Bestand M 1:10.000

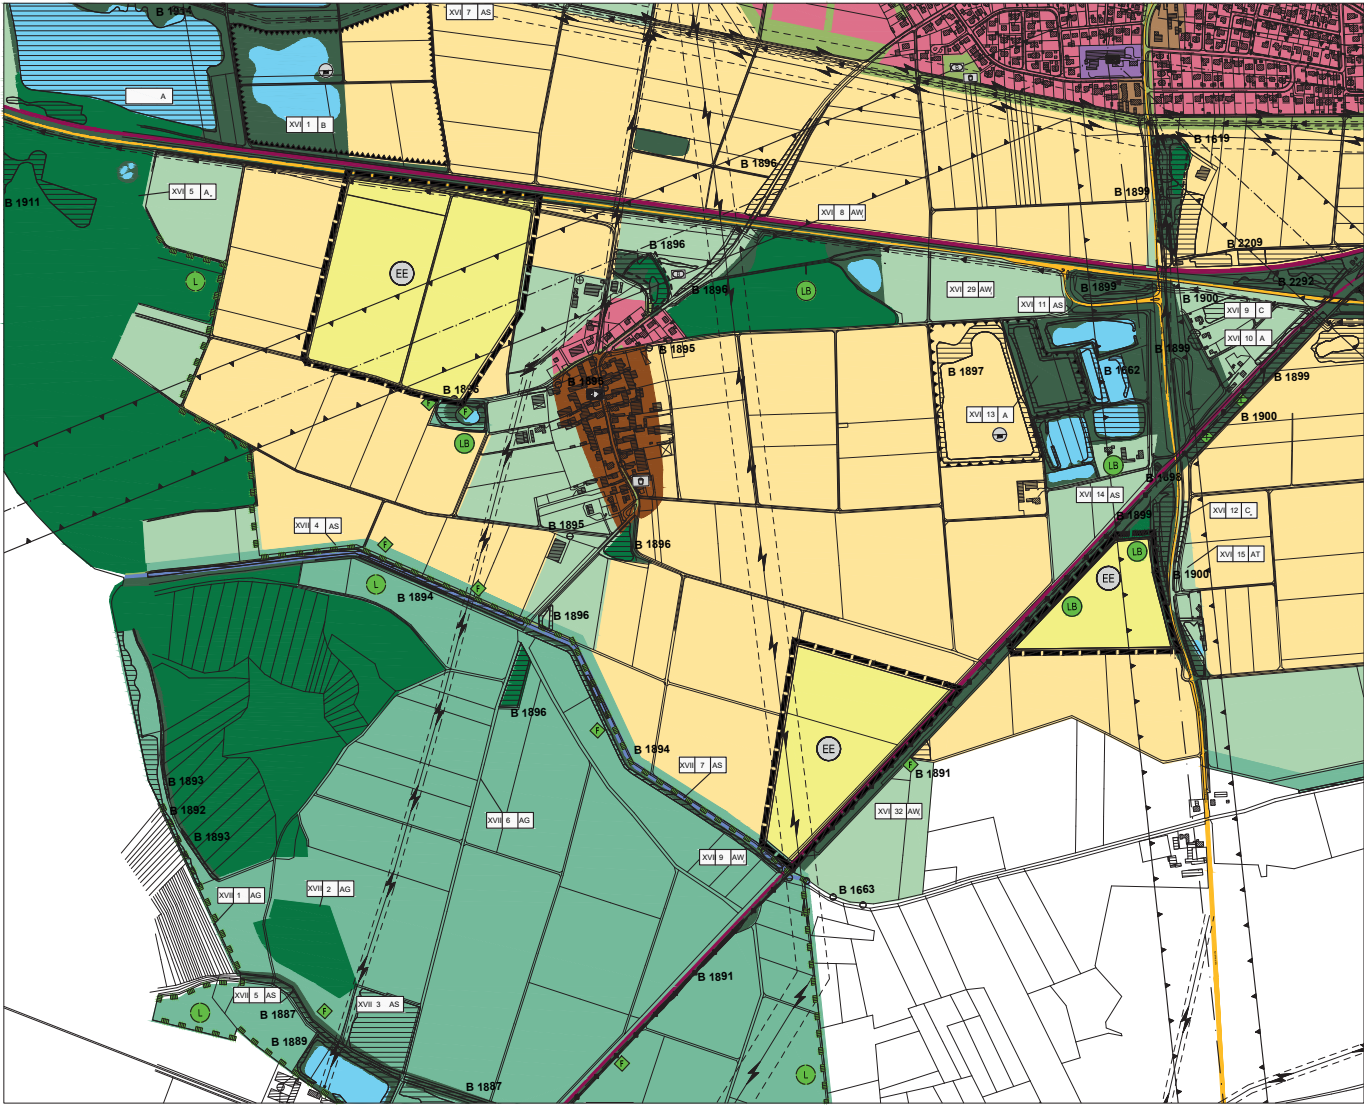

Änderung M 1:10.000

- Umriss der Änderung
- Flächen für Einrichtungen und sonstige Maßnahmen, die dem Klimawandel entgegenwirken - Erneuerbare Energien
- Landwirtschaftliche Fläche
- Landwirtschaftliche Flächen, zusätzlich geeignet für die Förderung von Maßnahmen der Landschaftspflege und Erholungsvorsorge
- Landwirtschaftliche Flächen, mit besonderer Bedeutung für Naturhaushalt und Landschaftsbild, geeignet zur Förderung einer extensiven landw. Nutzung
- Sukzessions- und Pflegefläche
- Biotope mit Nummer der Biotopkartierung
- Wald
- Stehende Gewässer
- Fläche für Angrabungen oder für die Gewinnung von Bodenschätzen
- Wohnbauflächen
- Dortgebiete
- Gemischte Bauflächen
- Flächen für den Gemeinbedarf
- Grünflächen
- Überörtliche - örtliche Hauptverkehrsstraßen
- Bahnanlagen
- Landschaftsschutzwürdige Gebiete
- Geschützter Landschaftsbestandteil
- 6 d (1) Feuchtfäche, Trockenstandort
- Gasleitung
- Elektrische Freileitung
- Richtfunkstrecke
- Landschaftsplanerische Maßnahme zur Verwirklichung der Ziele des Naturschutzes und der Landschaftspflege nach Art. 3 BayNatSchG

