

Planzeichen

- 

sonstiges Sondergebiet für Anlagen zur Nutzung von Solarenergie gem. §11, Abs. 2 BauNVO
- 

Baugrenze (1m innerhalb Zaun)
- 

Flurgrenze
- 

Zaun ohne Sockel, Abstand zum Boden min. 15 cm, mögliche Position Tor mit mind. 5m Öffnung
- 

Module
- 

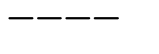
Zufahrt versickerungsfähig befestigt
- 

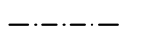
Grenze des räumlichen Geltungsbereichs
- 

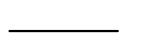
Netzanschlusspunkt
- 

20 kV Erdleitung unterirdisch zum Netzanschluss
- 

Mögliche Position Trafostation TS, Speicher, Übergabeschutzstation
- 

Kabeltrasse Telekom oberirdisch verlegt
- 

Kabeltrasse Telekom erdverlegt
- 

Kabelrohrtrasse Telekom erdverlegt
- 

Wasserleitung Ruhstorfer Gruppe mit Schutzzone je 2,0 m
- 

100m-Abstandslinie zur Wohnbebauung
Innerhalb dieser Zone keine technischen Anlagen, die Lärmemissionen aufweisen
- 

Verdachtsfläche Bodendenkmal
(nachrichtlich übernommen)
- 

Amtlich biotopkartierte Fläche
(nachrichtlich übernommen)
- 

Wassersensible Bereiche
(nachrichtlich übernommen)
- 

Regenrückhaltebereich mit 3.750 m³

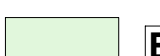
- 

Aufbau eines Grünstreifens mit Pflanzung eine durchgehenden 2-reihigen Hecke aus heimischen Sträuchern, Pflanzabstand 1,5 x 1,5 m; Einzäunung gegen Wildverbiss. Breite 5m.
- 

Wiesenansaat, 2-schürige Mahd ohne Düngung, alt. Beweidung mit einer GV/ha 0,2-0,5.
- 

Hecke mit Strassenseitengraben
- 

 **E1** Hecke  **E3** Hecke mit Seitengraben
- 

 **E2** Wiesenansaat  **E4** Ausgleichsfläche

VORHABEN- UND
ERSCHLIEßUNGSPLAN
DER STADT BAD GRIESBACH I.
ROTTAL
SO PV-PARK STRENBURG

DATUM:	27.05.2026	PLANNUMMER:
PROJEKTNUMMER:		2000/01
INDEX:		
MAßSTAB:	1:2000/50	DIN A1

BAUVORHABEN: NEUBAU EINER FOTOVOLTAIKANLAGE - 18,2 MWp
Gemarkung: Karpfham, Fl-Nr.: 1715/6; 1438; 1450/10

BAUHERR: Alfred Armstark
Malerhof 2
94167 Tettenweis



Ingenieurbüro Eckl
Silberacker 43
94469 Deggendorf
Tel.: 0991 / 25153
Mobile: 0171 / 2801097
u.eckl@ing-eckl.de

Bautechnische Daten der geplanten Solarmodule

Reihenzwischenabstand: 1,00 m - 4,41 m (Durchschnitt: 2,03 m)
Modulaufstellwinkel: 20°
Sonnenwinkel: 17,12°
Azimut: 0° und -3,6°
Anzahl Module: 25.588 Stück;
Leistung Gesamt: 18,17 MWp

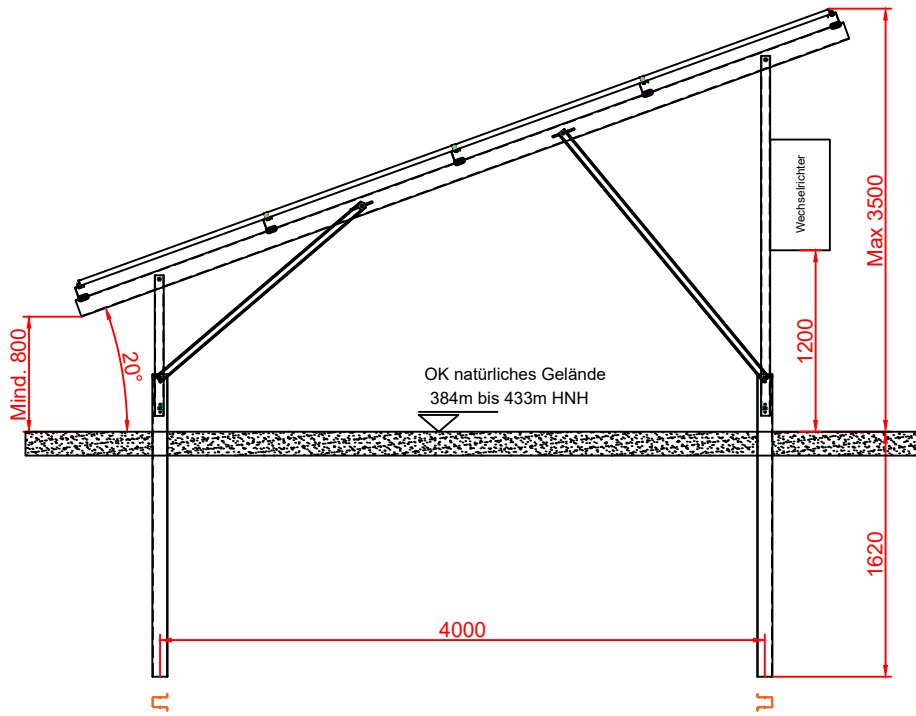
Grundstücksgrößen: 167.565 m²
Geltungsbereich: 158.926 m²
Umzäunte Fläche E2: 132.117 m²
Bebaute Fläche Module: 74.718 m²
Bebaute Fläche Trafostationen: 45 m² (3 Stück mit je 6,06m x 2,44m)
Bebaute Fläche Speicher: 89 m² (6 Stück mit je 6,06m x 2,44m)
Kapazität Batteriespeicher: 6x4,5MWh=27MWh

Gemarkung Karpfham, Fl-Nr.: 1715/6, 1438, 1450/10

Zusätzlich sind die Festsetzungen des Bebauungsplans"SO PV-Park Strenburg" zu beachten!

Technische Darstellung Solarmodule

Maßstab 1:50



Übersichtsplan o.M.

