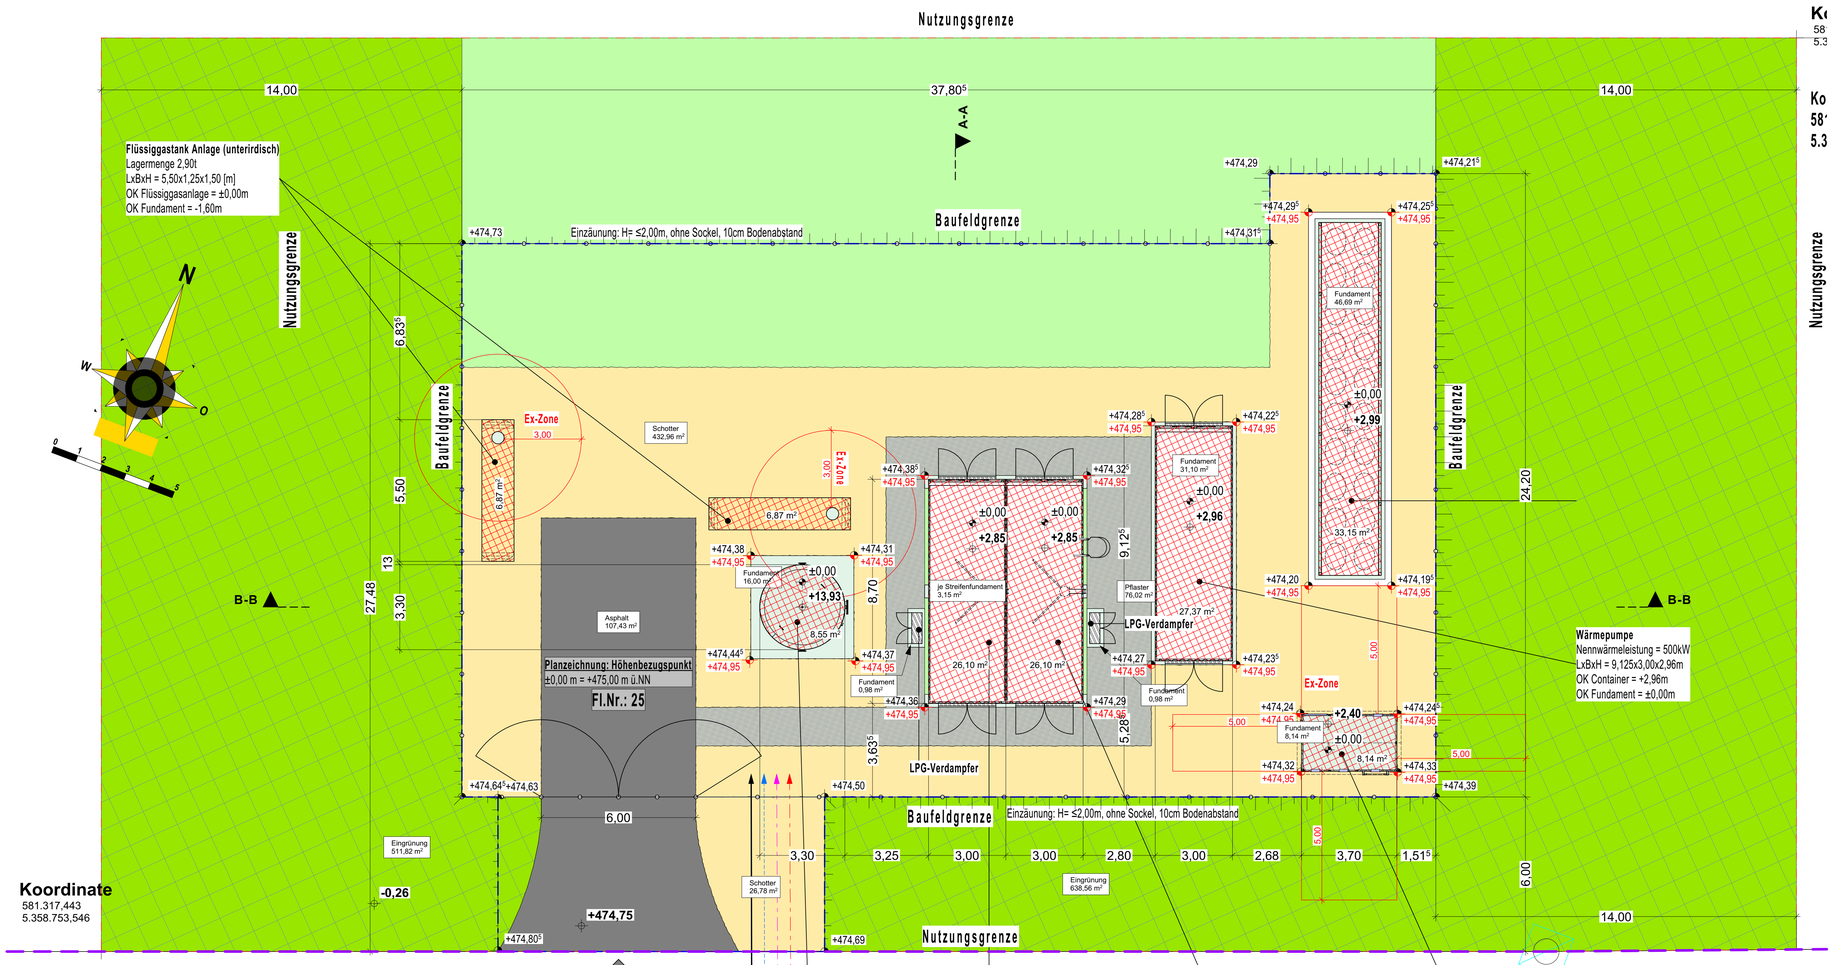

Grundriss 100

1:100

LEGENDE

- -0,15 Höhenkote Gelände neu
- -0,12 Höhenkote Gelände bestehend
- +3,60 Höhenkote OK Gebäude
- ±0,00 Höhenkote OK Fundament
- Nutzungsgrenze
- Grundstücksgrenze
- Baufeldgrenze
- Pflasterflächen
- Asphalt
- Überbaute Fläche (inkl. Fundamente)
- Grünfläche/ Wiese
- Schotter
- Eingrünung (gemäß Flächennutzungsplan)

± 0.00 = 475,00m ü. NN

Baueingabe

Neubau einer Heizzentrale für den Nahwärmenetzausbau in Holzheim.
Gemeinde Holzheim
Gemarkung Neuhausen
89291 Holzheim, Fl. Nr.: 25

Bauherr: Renergiewerke Holzheim GmbH
Maierhof 1
86647 Buttenwiesen

Nachbarn: siehe Beiblatt

Planung:

KANDLER
BÜRO FÜR ARCHITEKTUR
TRAGWERKSPLANUNG
Scheiplstrasse 4
86609 Donauwörth
Tel. 0906-29 99 67-0
info@kandler-gmbh.de

Donauwörth den 07.10.2025

M = 1:100

Grundriss_M100

Plan-Nr. GP.02

1.000 x 594 A0