




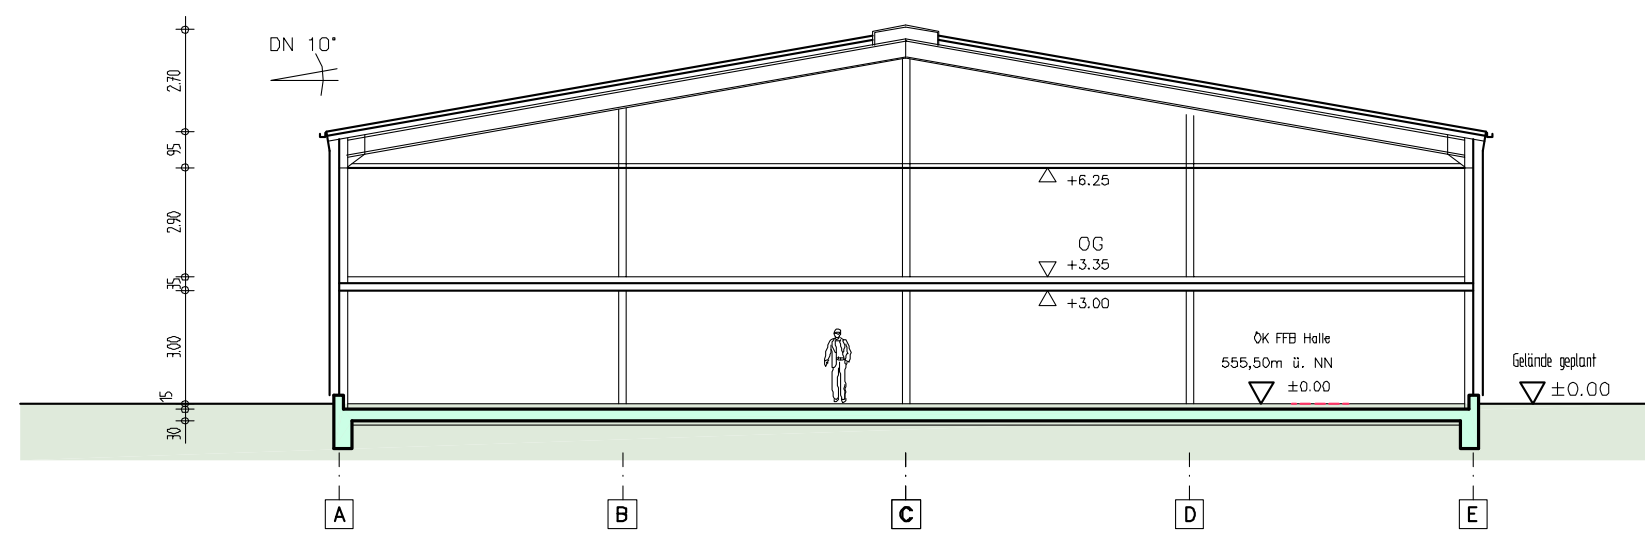



SNITT A - A

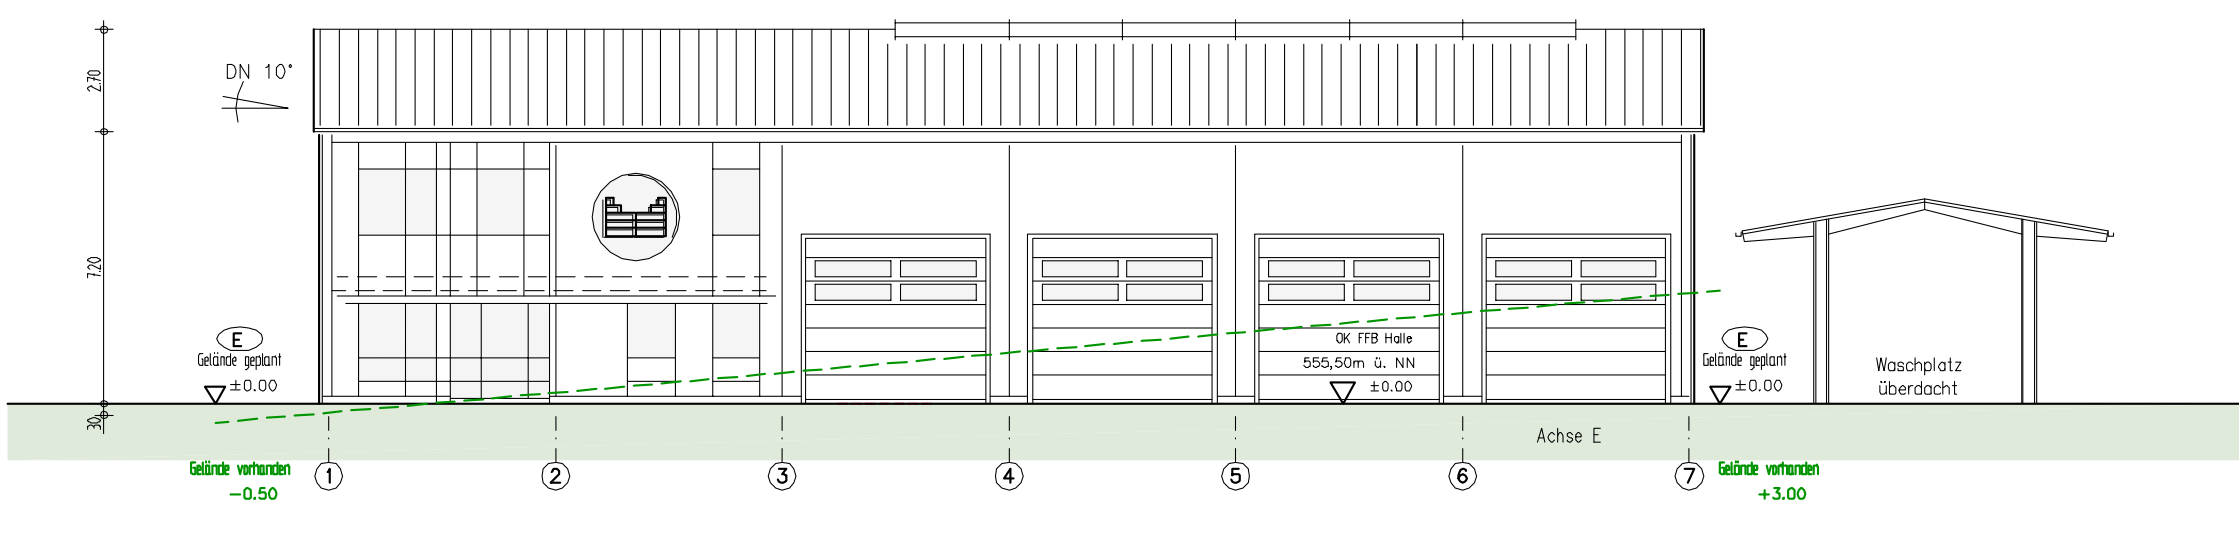


VON SÜDOST

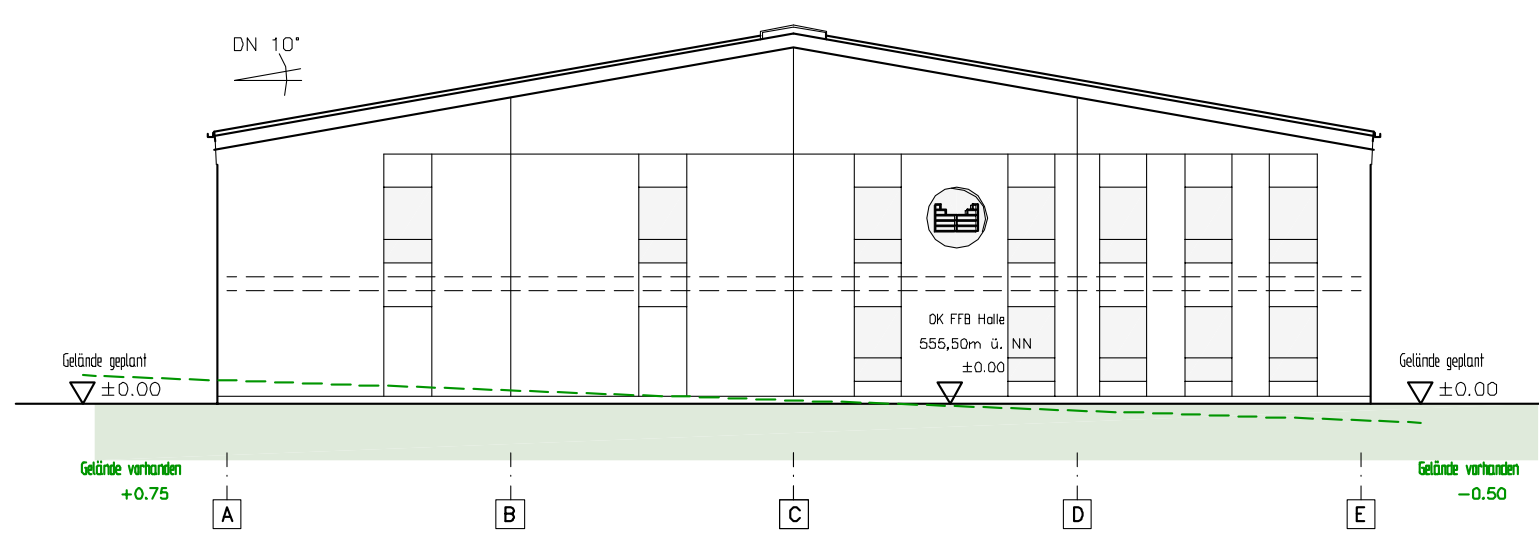


VON SÜDWEST

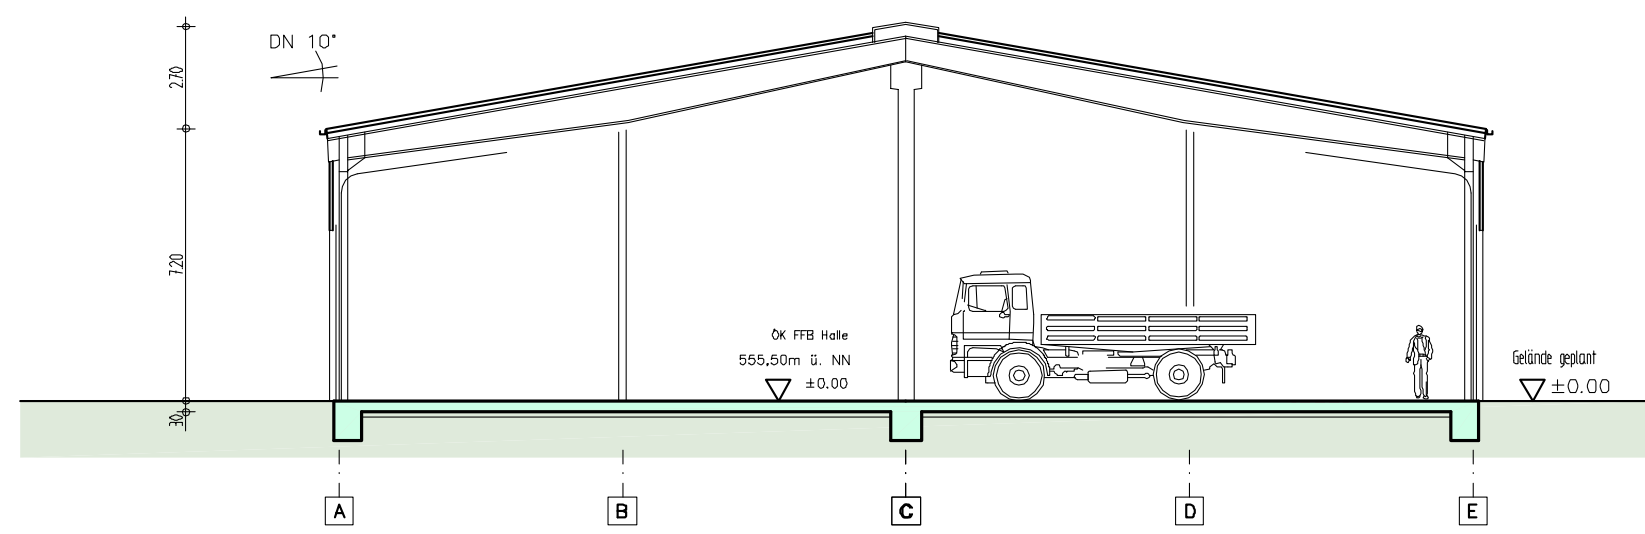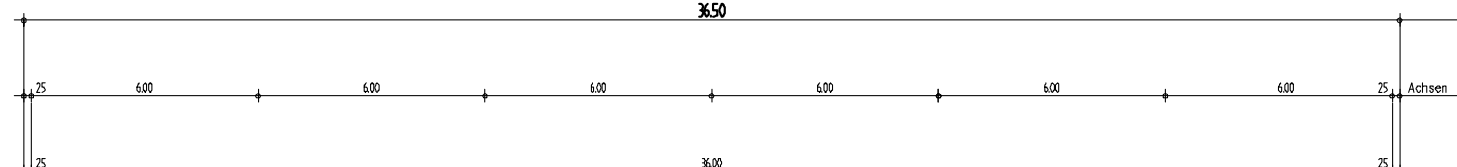


SNITT B - B

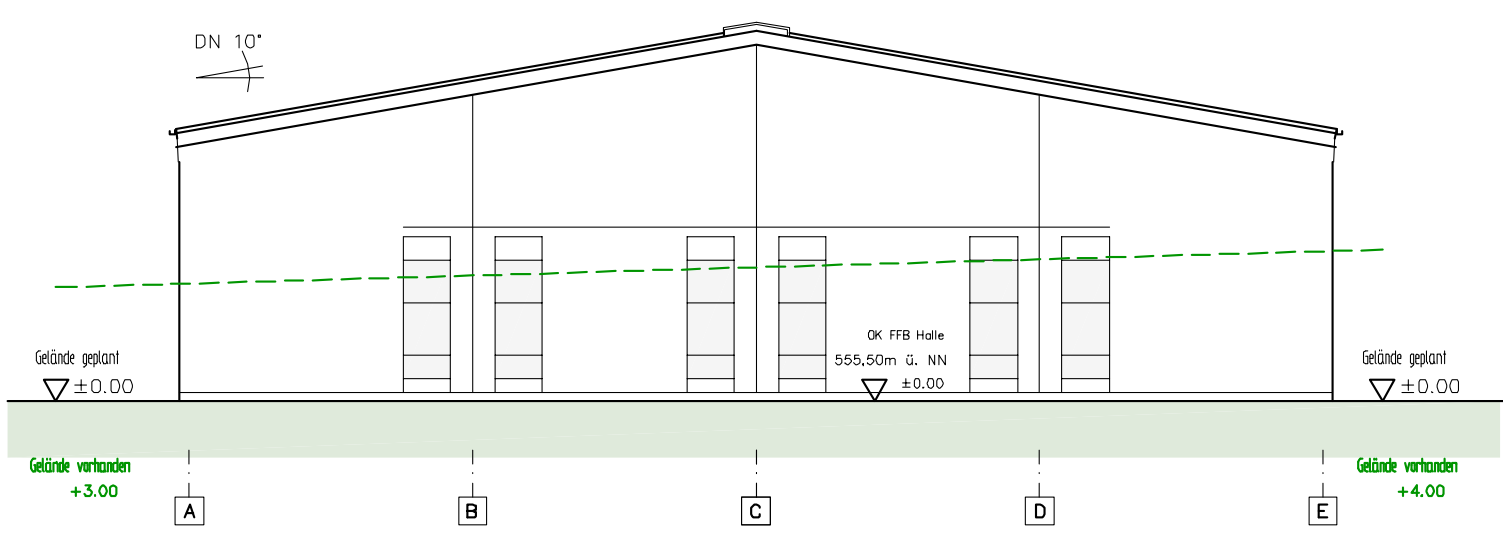

VON NORDOST

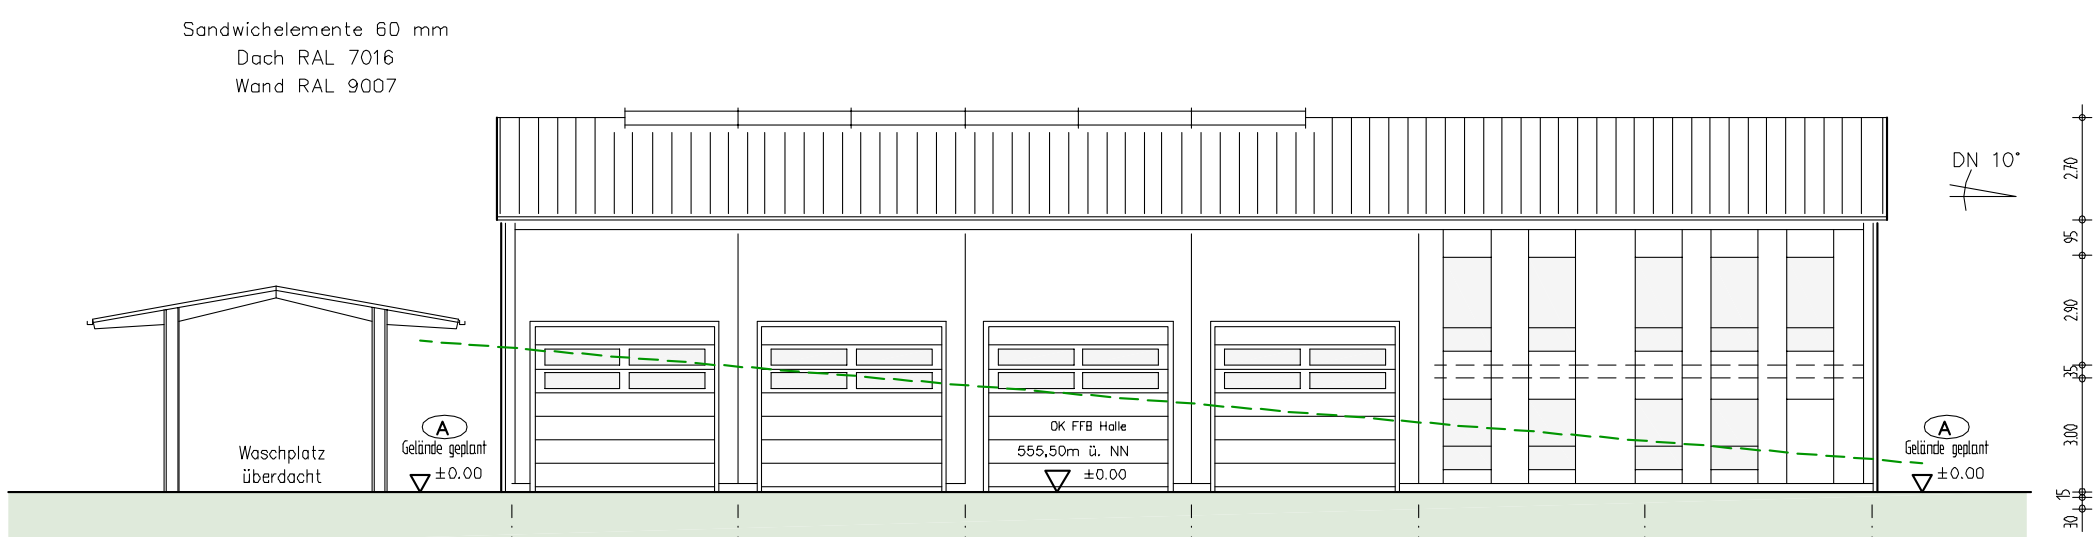

VON NORDWEST

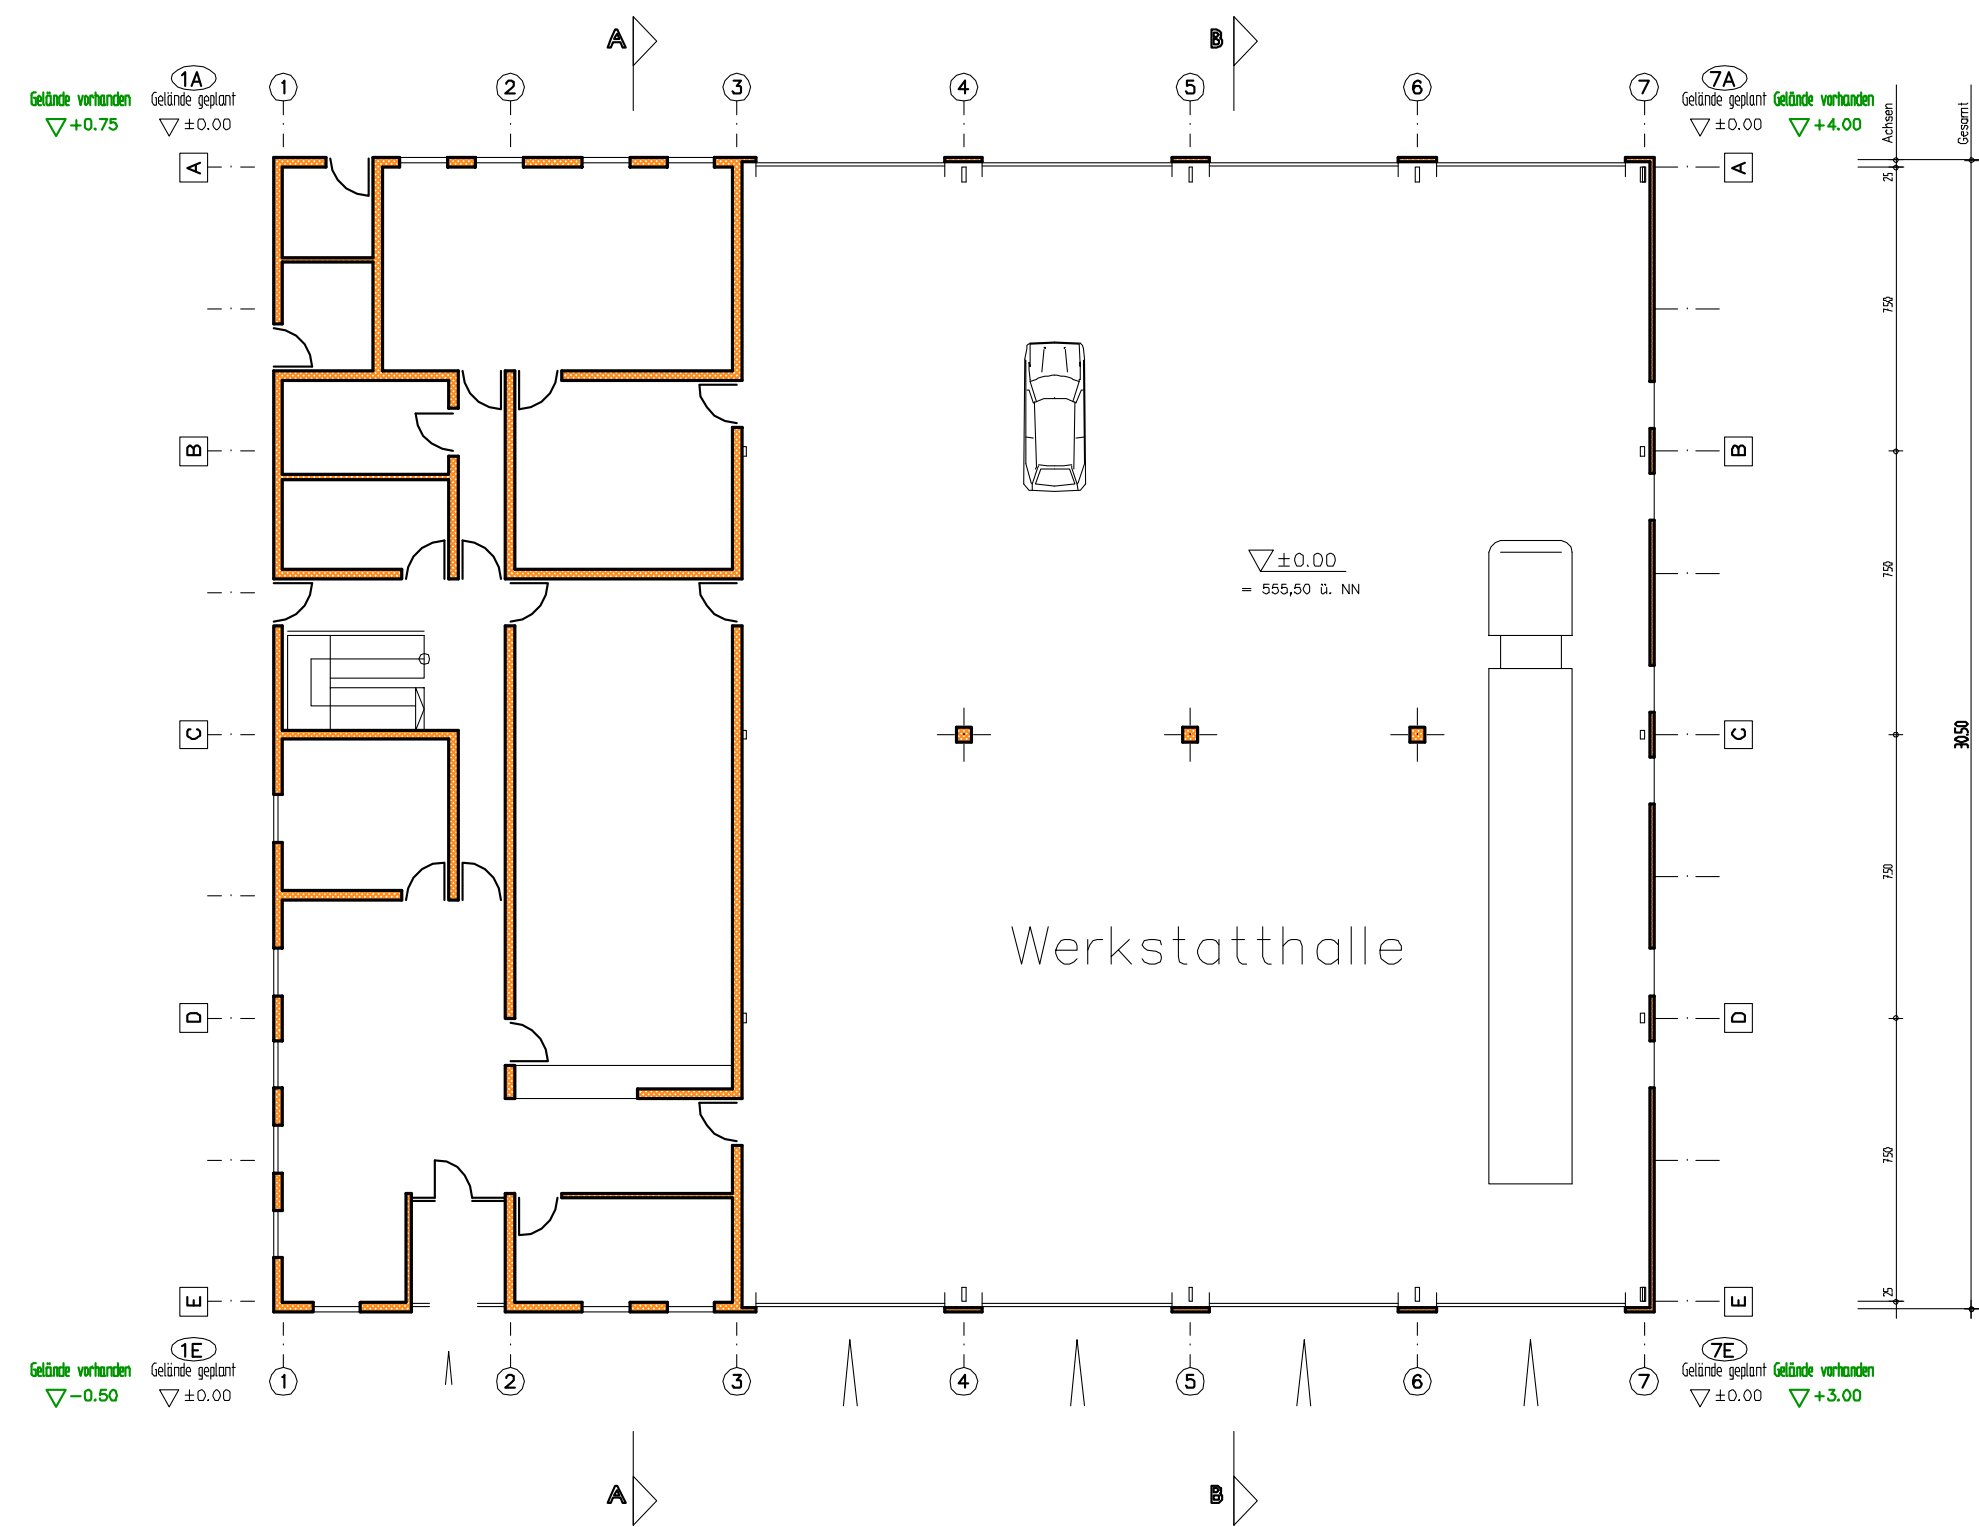

GRUNDRISS EG



ÜBERSICHT 1:500


Vorhabens- und Erschließungsplan

Neubau einer LKW Werkstatt mit Tankstelle

Waldeck 2, 92367 Pilsach-Loaber

Grundriss
Ansichten
Schnitte
Lageplan


Bärnreuther + Deuerlein
GmbH & Co. KG
Dillberg 3
92353 Postbauer-Heng

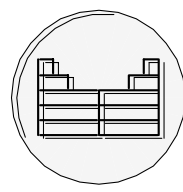

1:200 / 1:500

14.04.2026

V2 09.07.2026

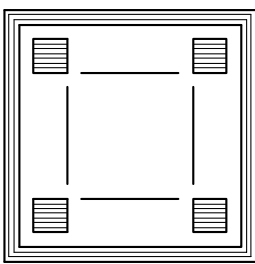

HELMUTH THEIL
ARCHITEKT

NÜRNBERGER STR. 2
92353 POSTBAUER-HENG
Tel. 09188/903255