



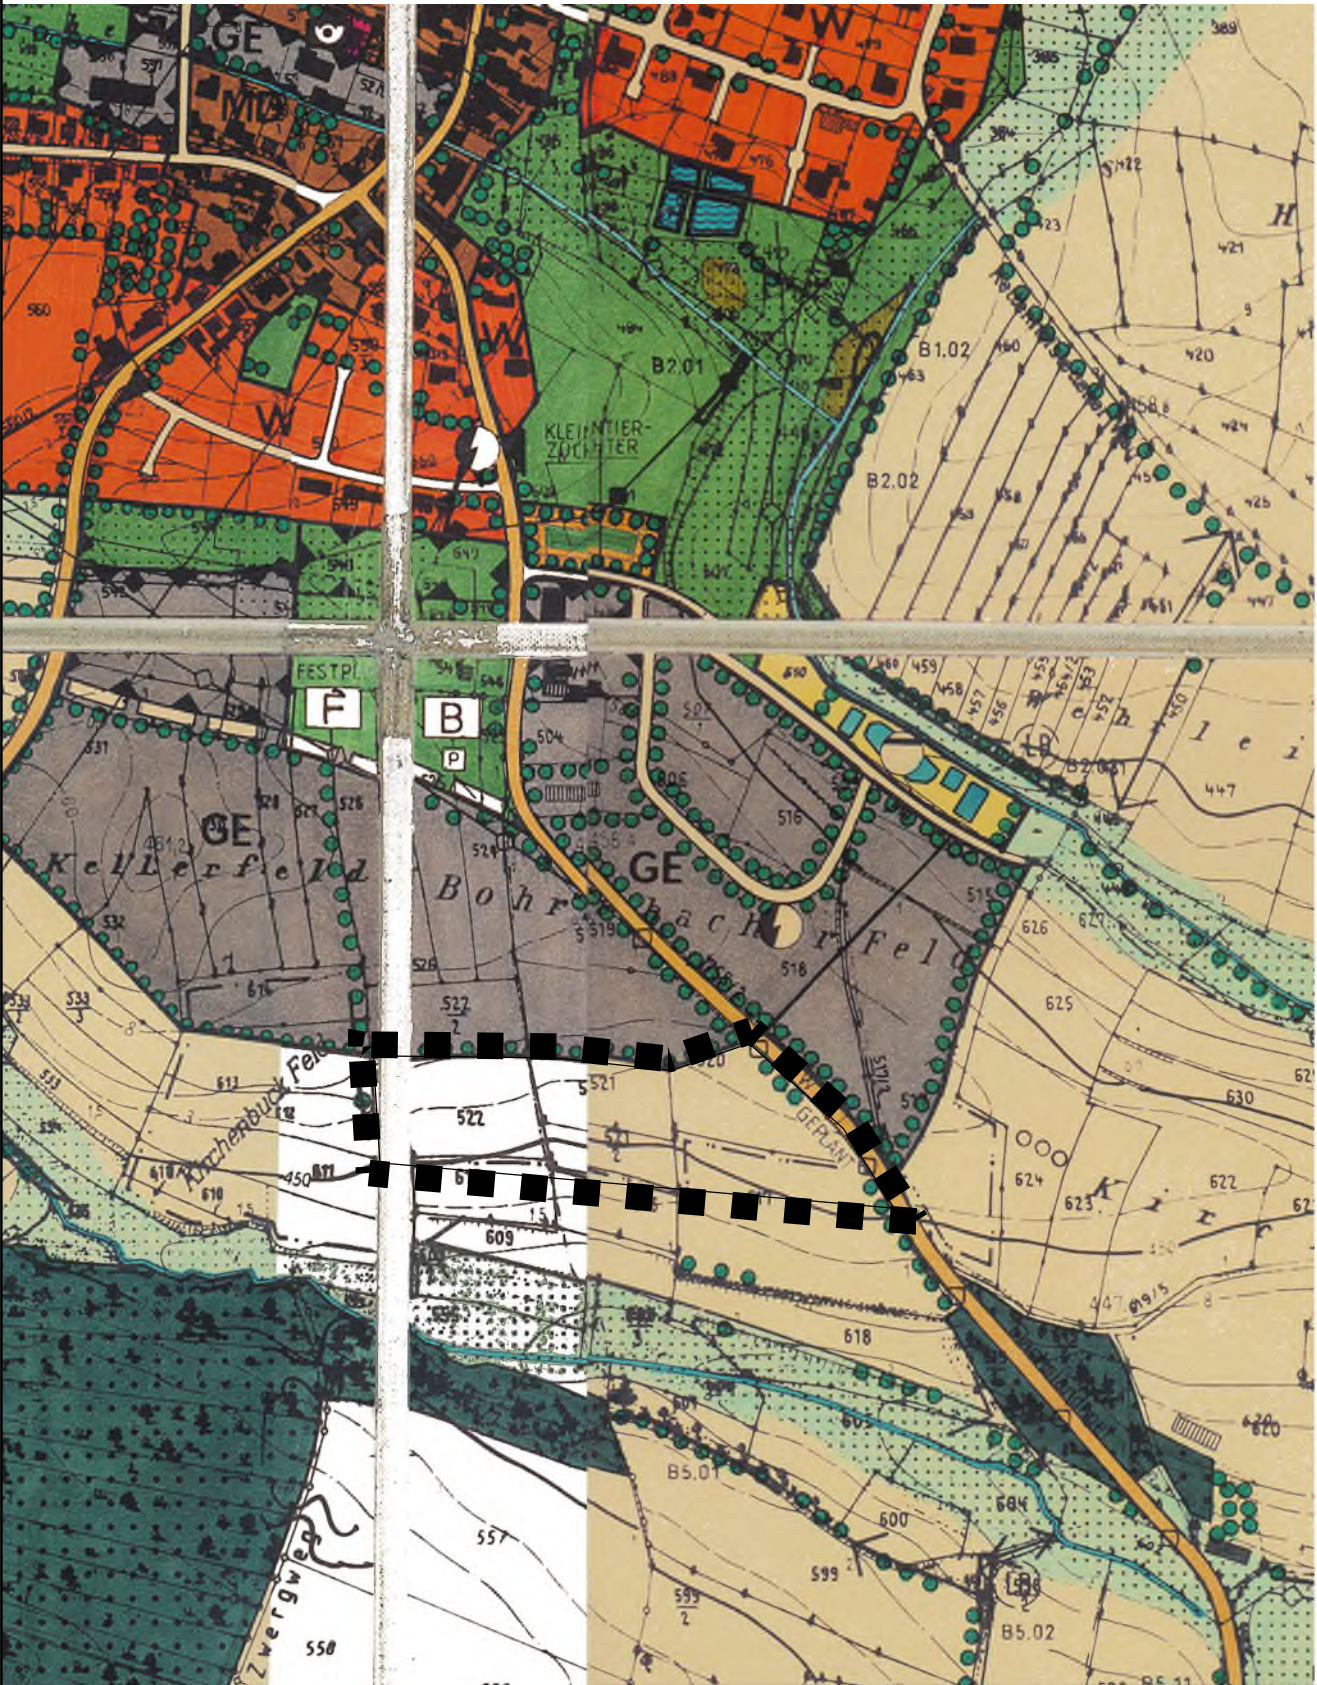

Legende:

- Wohnbauflächen (§ 1 Abs. 1 Nr. 1 BauNVO)
- gemischte Bauflächen (§ 1 Abs. 1 Nr. 2 BauNVO)
- gewerbliche Bauflächen (§ 1 Abs. 1 Nr. 3 BauNVO)

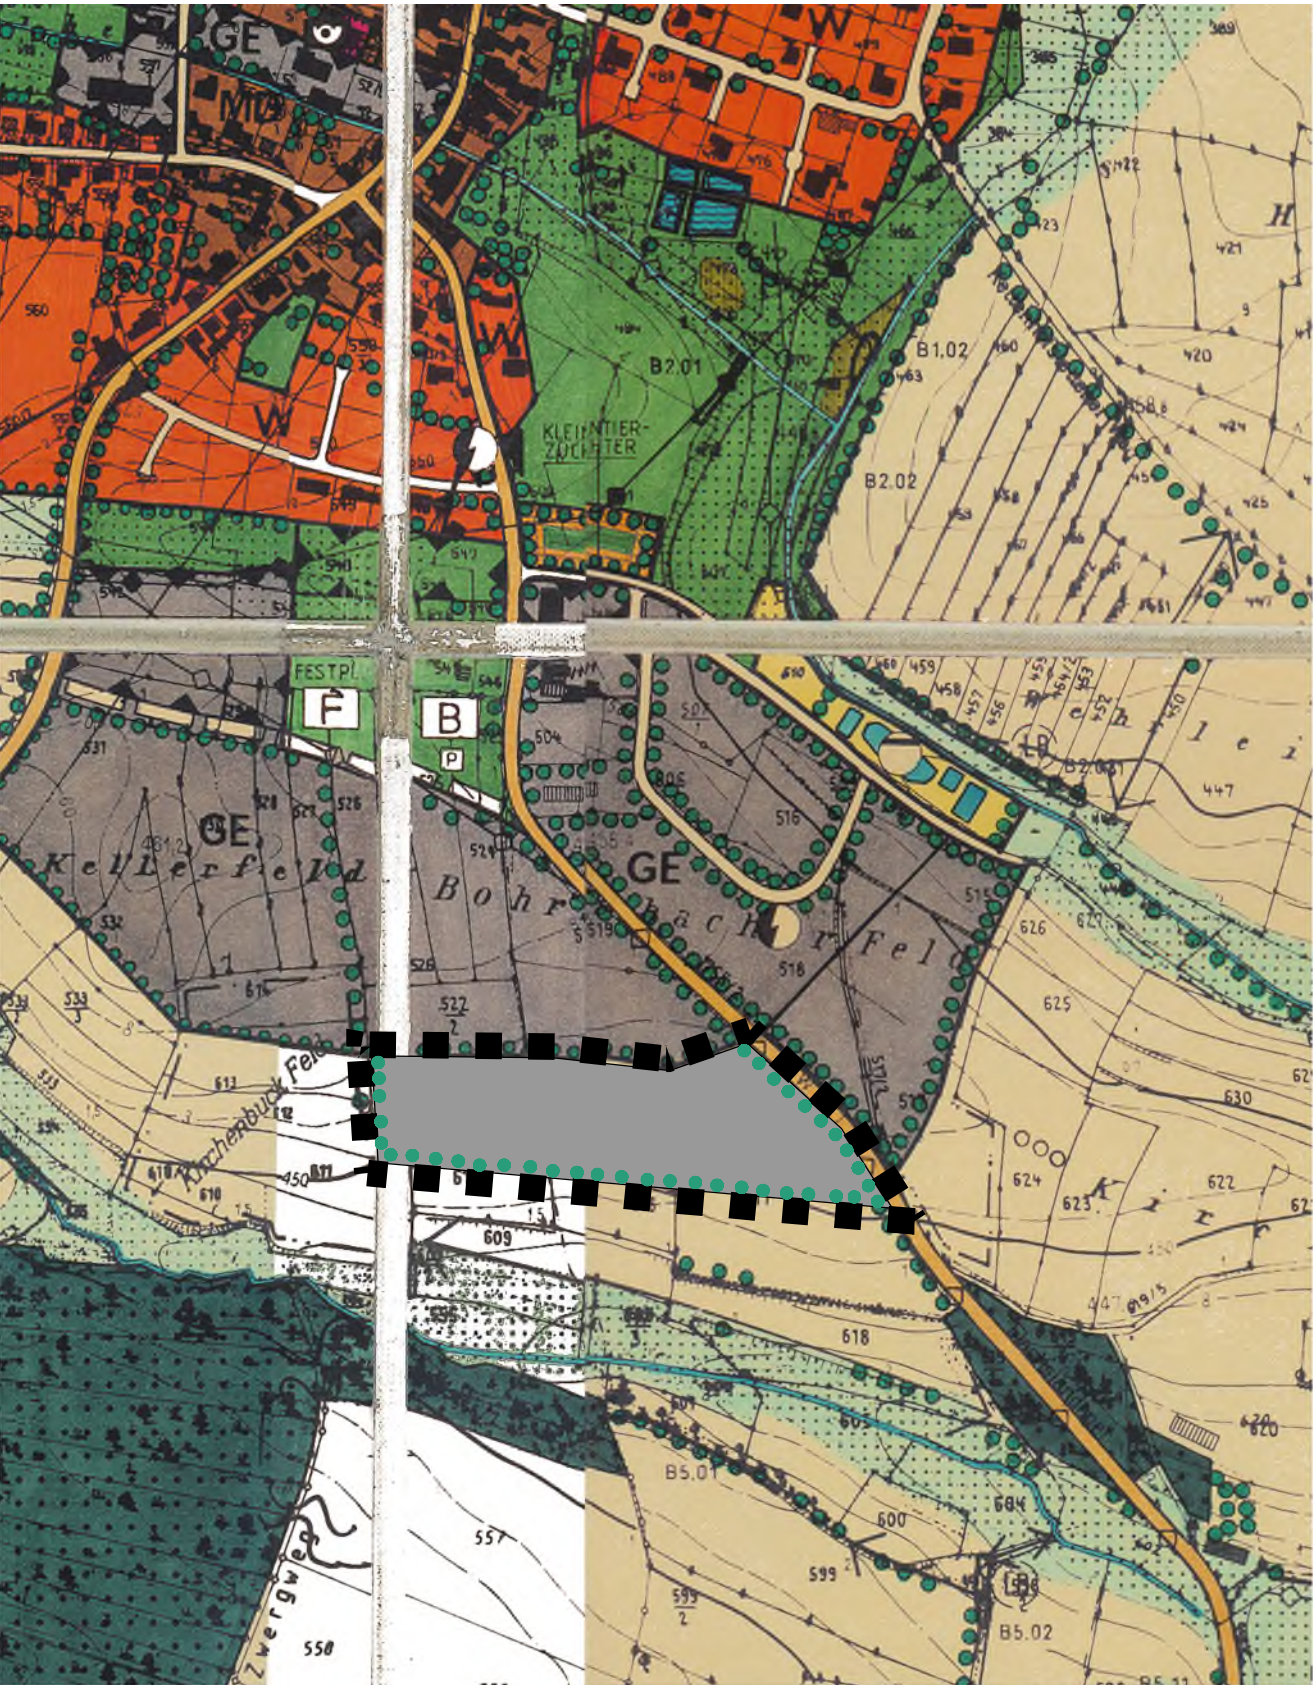

- Flächen für die Landwirtschaft
- überörtliche und örtliche Hauptverkehrsstraßen
- Grenze des räumlichen Geltungsbereichs der Änderung



Markt Flachslanden

Landkreis Ansbach

Index	Art der Änderung	Datum	Bearbeiter	Prüfer
00	Vorentwurf	03.03.2026	B.Grabner	Heller
01	Entwurf	14.07.2026	B.Grabner	Heller
02				
03				
04				
05				

2026027/FNP-Änderung.PLT

Ingenieurbüro Heller GmbH

Schenberg 30 | 91567 Herrieden | Tel.: 09825/9296-0 Fax: -50
Internet: www.ib-heller.de | E-Mail: info@ib-heller.de



6. Änderung des Flächennutzungsplanes Im Parallelverfahren zum Bebauungsplan "Gewerbegebiet Kellerfeld II"		Plannummer: 2026027/FNP-Änderung.PLT	
		Leistungsphase: Entwurf	
		Maßstab: 1:5000	Index / Datum: 01 /14.07.2026
Vorhabensträger: Markt Flachslanden		Entwurfverfasser: Ingenieurbüro Heller GmbH	
(Datum)		(Datum)	
(Unterschrift)		(Unterschrift)	