


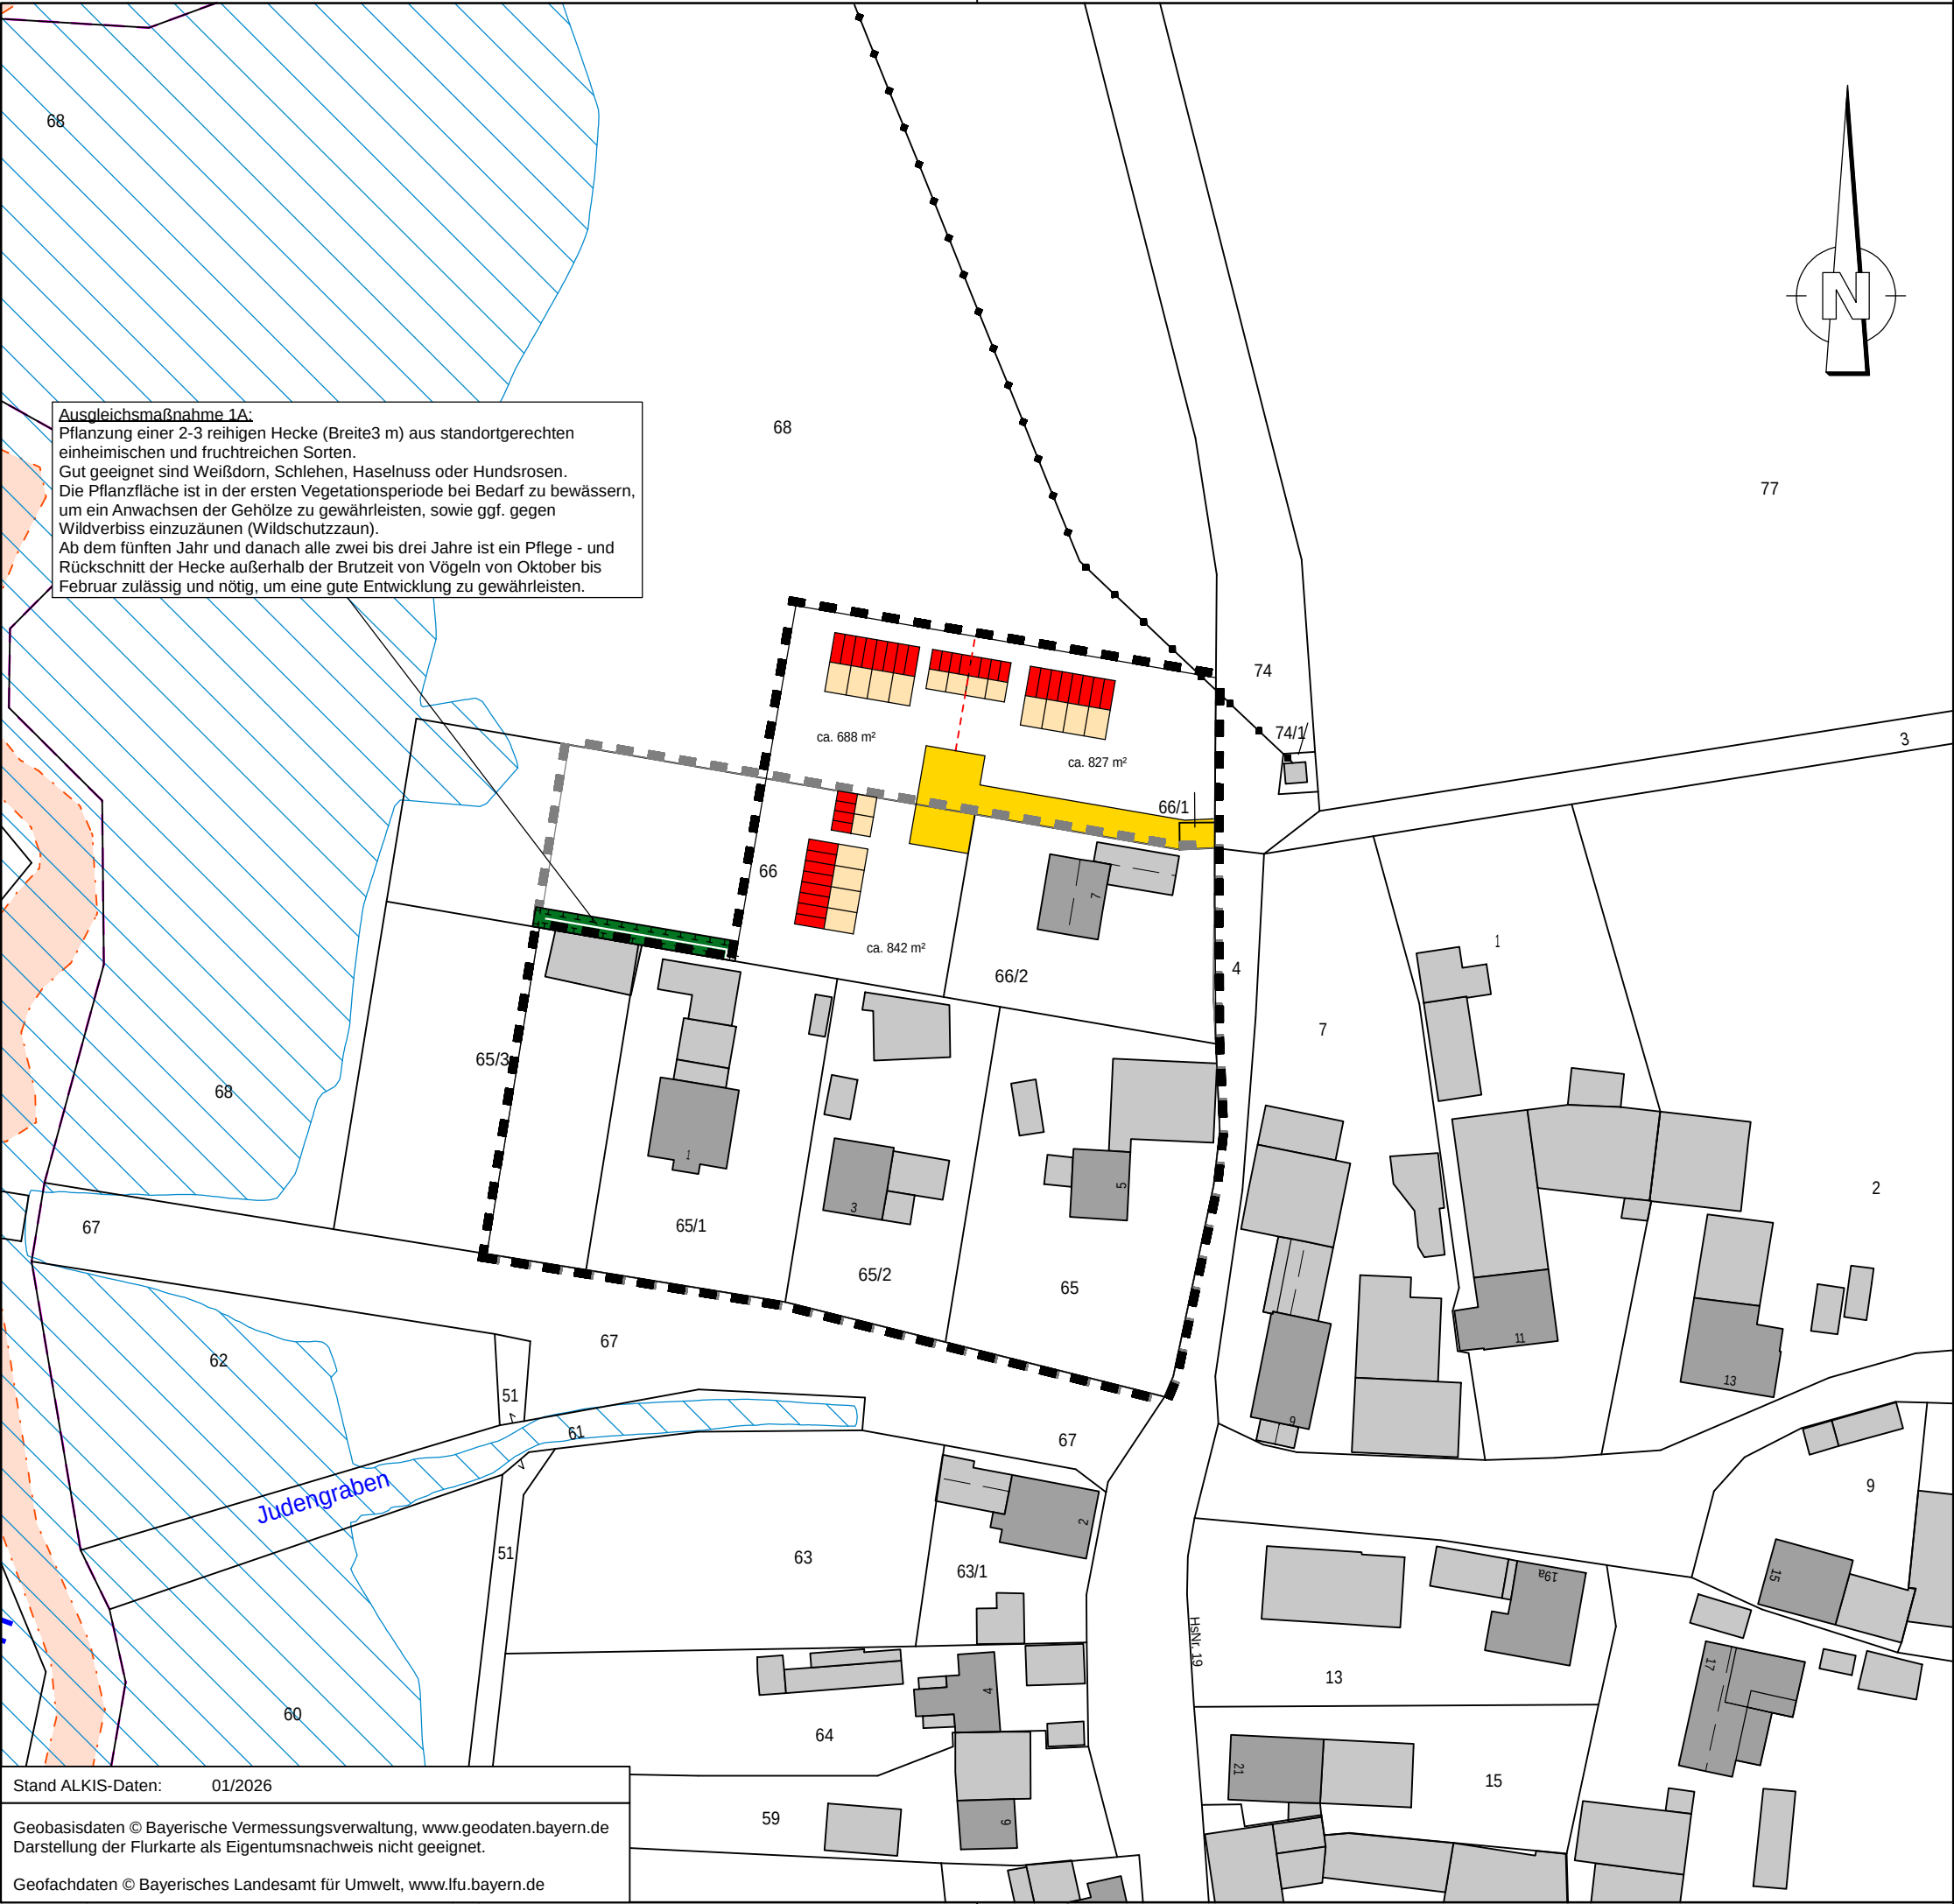

Zeichenerklärung

Festsetzungen

- Grenze des räumlichen Geltungsbereichs der Änderung (§9 Abs. 7 BauGB)
- rechtskräftige Grenze des räumlichen Geltungsbereichs (§9 Abs. 7 BauGB)
- Straßenverkehrsflächen
- Umgrenzung Ausgleichsmaßnahme

Hinweise / nachrichtliche Übernahme

- Flurstücksgrenzen
- Mögliche Grundstücksgrenzen
- Flurstücksnummern
- Bestehene Wohn- /Nebengebäude
- Bebauungsvorschlag
- festgesetztes Überschwemmungsgebiet HQ100 des Lentersheimer Mühlbach
- Kartierte Biotopflächen
- 20 KV - Freileitung

Hauptlagesystem: UTM32

Haupthöhenystem: NHN (DHHN 2016)

1. Änderung der Satzung über die Grenzen für den im Zusammenhang bebauten Ortsteil Schobdach

Entwurf

Maßstab: 1:1000

Datum: 01.06.2026

2025326/Planteil Satzung.PLT

Ingenieurbüro Heller GmbH

Schernberg 30 | 91567 Herrieden | Tel.: 09825/9296-0
Internet: www.ib-heller.de | E-Mail: info@ib-heller.de

Bauleitplanung
Straßenbau
Abwasserbeseitigung/
Wasserversorgung
Vermessung/Geoinformation