


Ansicht von Nordost - NORMA




Ansicht von Nordost - Fachmarkt



Ansicht von Südost

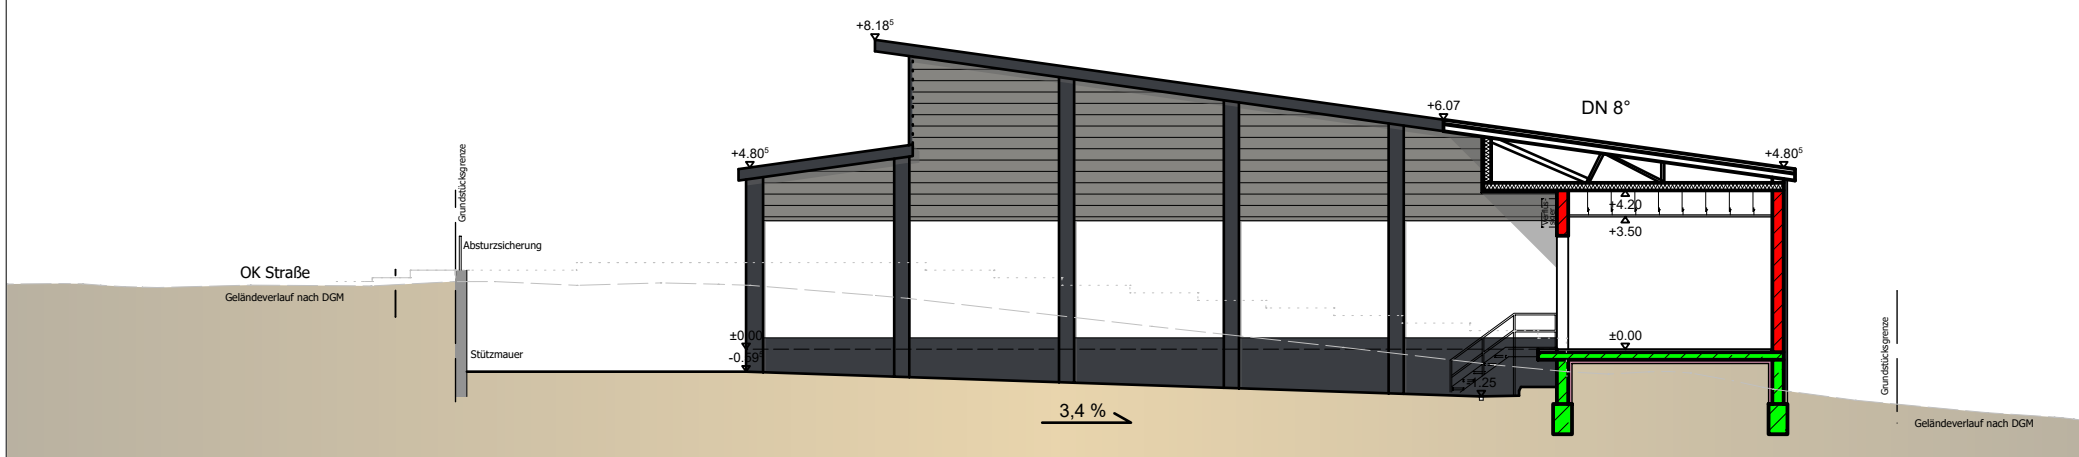


Ansicht von Südwest - NORMA

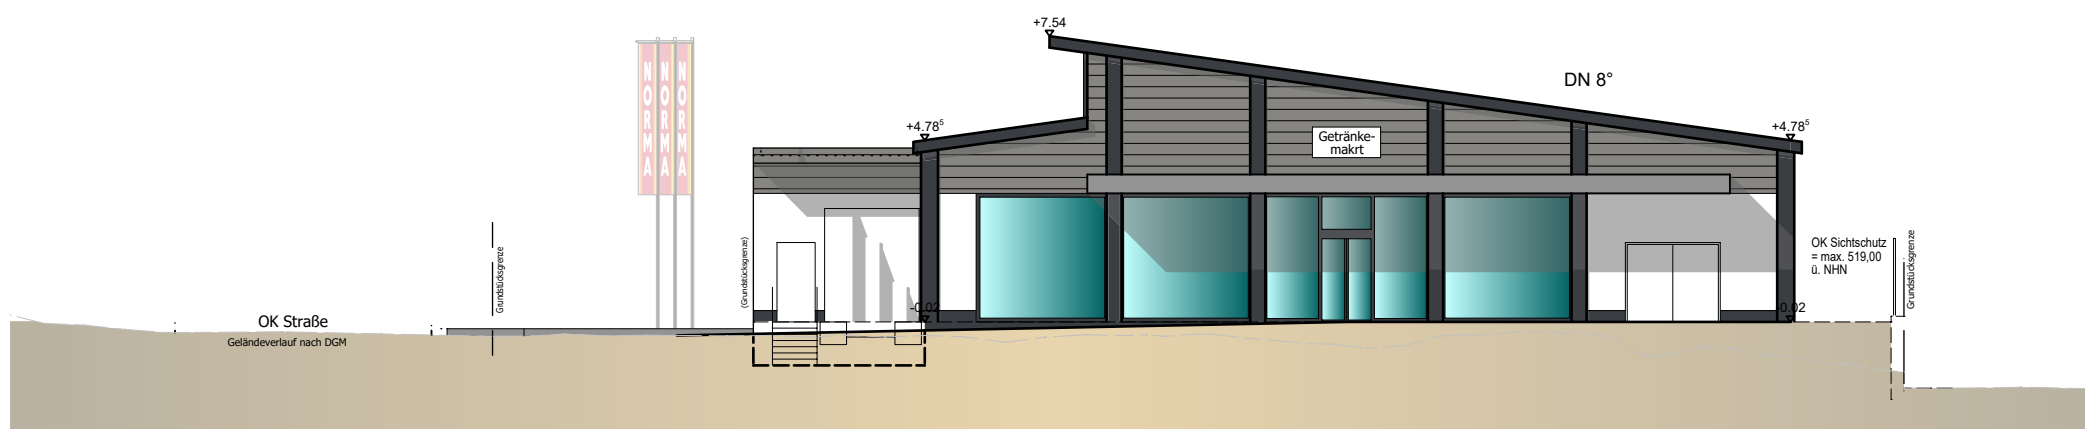


Ansicht von Südwest - FACHMARKT


± 0.00 = 516.81 ü. NHN

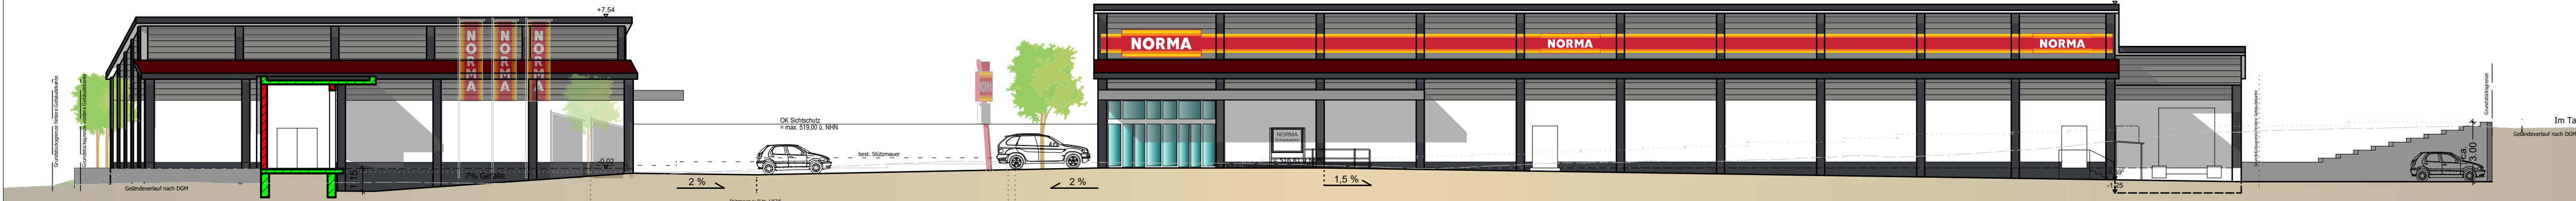

Ansicht von Nordwest

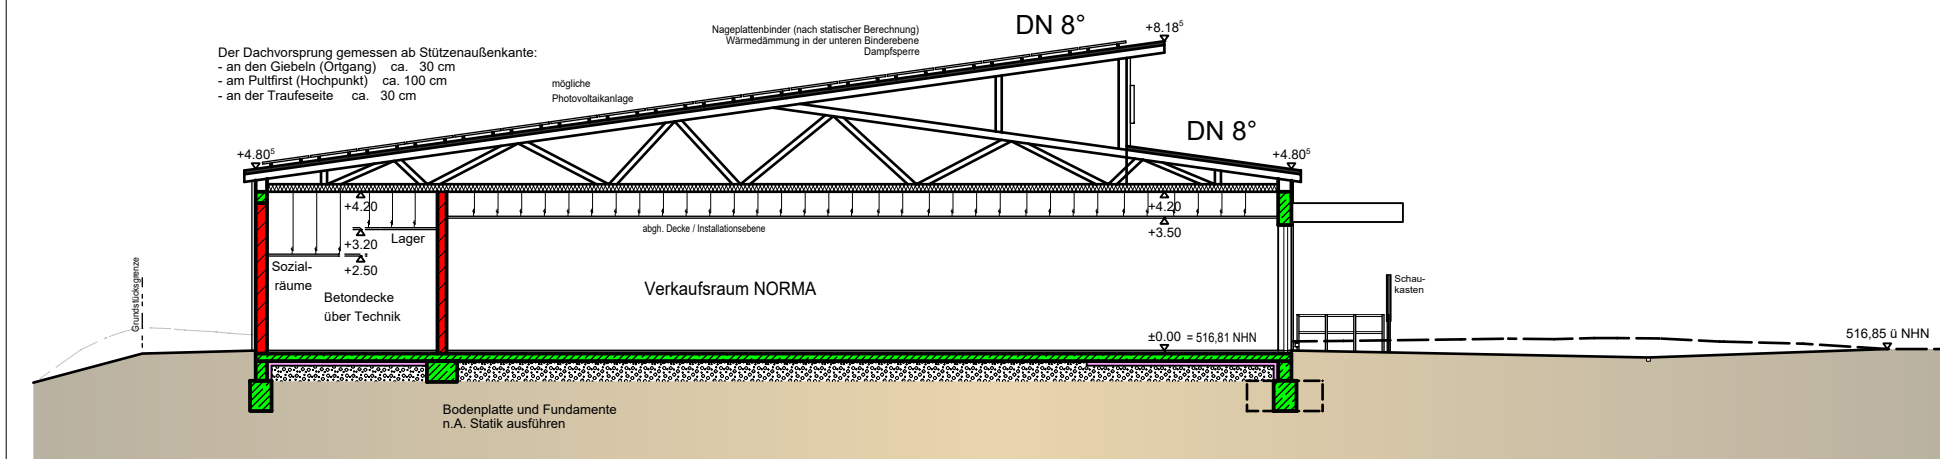

Schnitt durch NORMA

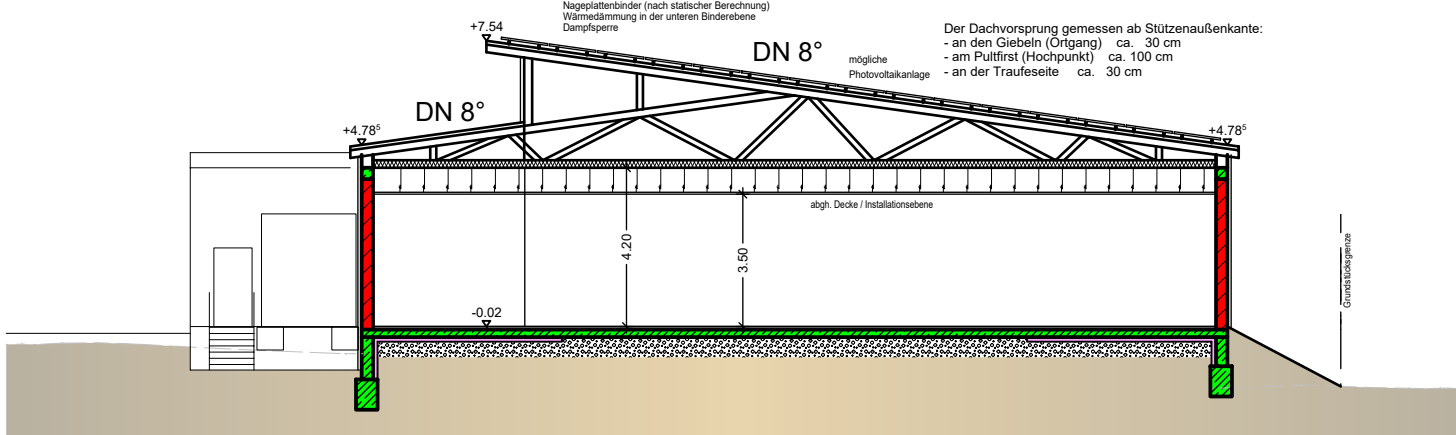

Schnitt durch Getränkemarkt

Luftbild M=1:2000		
DIE NACHBARN:	FLUR NR.	UNTERSCHRIFT
Vorhaben- und Erschließungsplanung		PLANNUMMER V+E 0.02b
PLANBEZEICHNUNG		PLANNUMMER INDEX
BAUASSNÄHME		GEZ: ns 25.09.2025
Neubau eines Nahversorgungszentrums mit gemeinsamer Stellplatzanlage an der Hauptstraße 29-31, 86863 Langenneufnach		GEÄ: ns 17.04.2026
BAUORT		GEÄ: ns 25.06.2026
Germarkung Langenneufnach - Flur Nr. 1357, 1358/20, 1361/20 Hauptstraße 29 - 31 86863 Langenneufnach		GEÄ: ns 16.07.2026
BAUHERR		GEÄ:
MGR II. Grundstücksgesellschaft Langenneufnach GmbH & Co. KG Manfred-Roth-Strasse 7 90766 Fürth		MASSTAB 1:200
VERMIETER		
ENTWURFSVERFASSER		
architekt - ingenieur - meitinger wolfgang meitinger architekt + moritz meitinger b.a. architektur gbr heckenacker 17 86450 altenmünster + singoldstraße 2 86875 waal 08295/909424 www.architekt-meitinger.de info@architekt-meitinger.de		